


- Условные обозначения:
- Существующие стены и перегородки;
 - Демонтаж перегородок из ГВЛ t=100 мм;
 - Демонтаж перегородок из кирпича t=150 мм;
 - Демонтаж деревянных перегородок t=100 мм;
 - Демонтаж деревянной двери 800x2100(h);
 - Демонтаж металлической двери 890x2100(h); 800x2100(h)

Экспликация помещений

Номер помещения	Наименование	Площадь, м ²	Номер помещения	Наименование	Площадь, м ²
201	Помещение	109,2	208	Серверная	5,7
202	Лестничная клетка	2	209	Отдел сопровождения ПО	31,3
203	Лестничная клетка	11,6	210	Коридор	8,4
204	Лестничная площадка	3	211	Столовая	42,3
205	Архив	55,3	212	Архив	10,8
206	Хозяйственный отдел	12,8	213	Лестничная клетка	15,2
207	Электрощитовая	4,5	Итого:		311,9

03-06-01-25-AP			
Перестройка помещений для размещения МТС банка по адресу: г. Владивосток, проспект 100-летия Владивостока, 57-д			
Изм.	Лист	№ документа	Подпись
Выполнил	Кушнир		09.19
Проверил	Кривых		09.19
ГИП	Кривых		09.19
Архитектурные решения			Стация
Обмерный (демонтажный) план 2-го этажа			Лист
000 "Новый проект"			Листов
Р			3

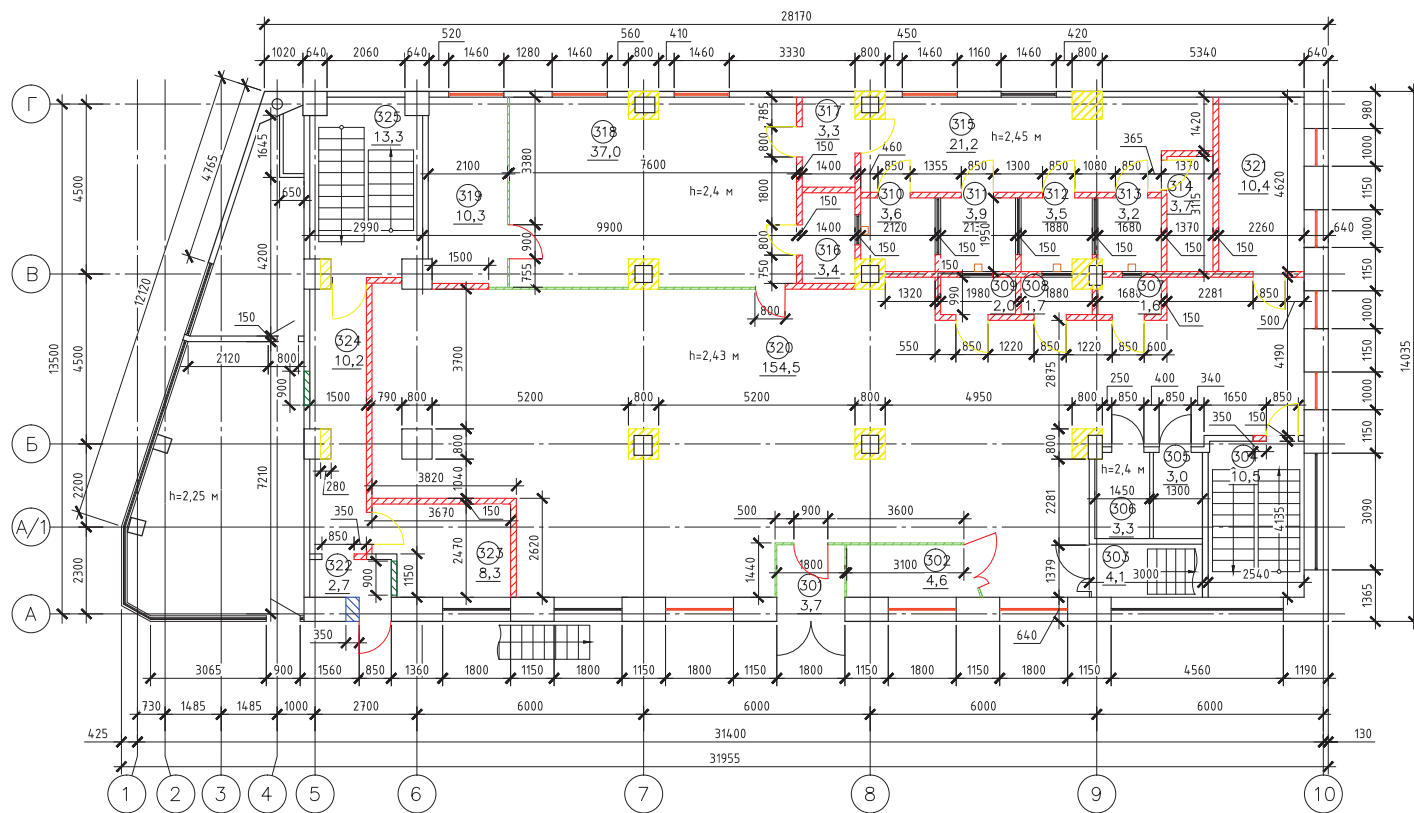


Условные обозначения:

- Существующие стены и перегородки;
- Демонтаж перегородок из ГВЛ t=150 мм;
- Демонтаж перегородок из ПВХ;
- Прорезка дверного проёма;
- Демонтаж обшивки колонн;
- Замена окон
- Демонтаж андизотобазальтовых блоков;
- Демонтаж деревянной двери 850x2100(н), 800x2100(н);
- Демонтаж ПВХ двери 800x2100(н); 900x2100(н); 1200x2100(н);
- Демонтаж передаточных блоков

Экспликация помещений

Номер помещения	Наименование	Площадь, м ²	Номер помещения	Наименование	Площадь, м ²
301	Тамбур	3,7	314	Сейфовая	3,7
302	Помещение охраны	4,6	315	Службное помещение	21,2
303	Лестничная клетка	4,1	316	Кладовая	3,4
304	Лестничная клетка	10,5	317	Службное помещение	3,3
305	Санузел	3	318	Кабинет	3,7
306	Санузел	3,3	319	Кабинет	10,3
307	Касса	1,6	320	Холл	154,5
308	Касса	1,7	321	Службное помещение	10,4
309	Касса	2	322	Тамбур	2,7
310	Касса	3,6	323	Кабинет	8,3
311	Касса	3,9	324	Коридор	10,2
312	Касса	3,5	325	Лестничная клетка	13,3
313	Касса	3,2	Итого:		327,0

				03-06-01-25-AP		
				Переустройство помещений для размещения МТС банка по адресу: г. Владивосток, проспект 100-летия Владивостока, 57-д		
Изм.	Лист	№ документа	Подпись	Дата		
Выполнил	Курнир			09.19	Стадия	Лист
Проверил	Кривых			09.19	Р	4
ГИП	Кривых			09.19		
Архитектурные решения						
Обмерный (демонтажный) план 3-го этажа					000 "Новый проект"	

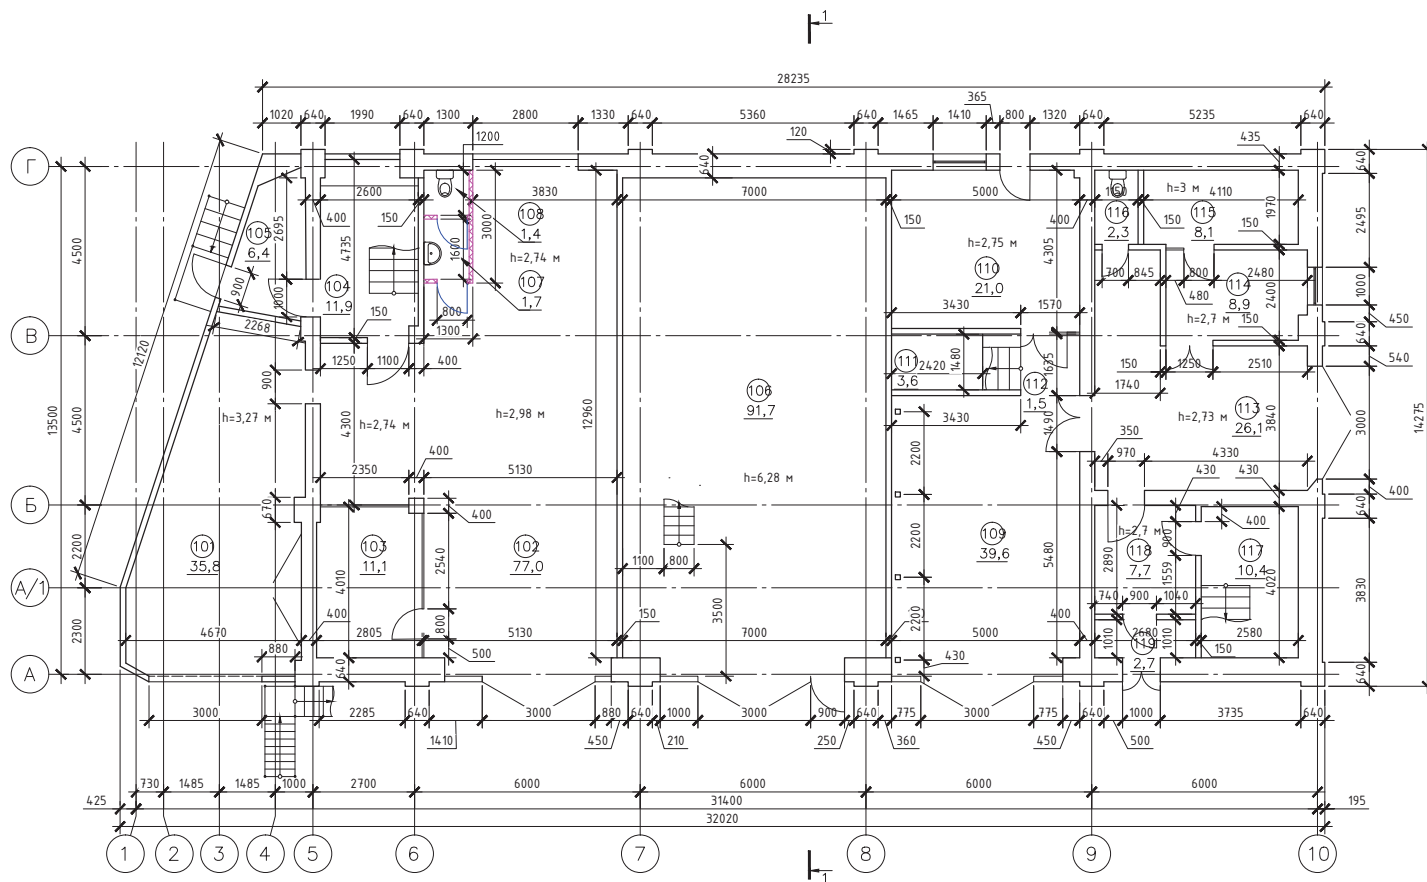

Экспликация помещений


Номер помещения	Наименование	Площадь, м ²
101	Гараж	35,8
102	Гараж	77
103	Комната отдыха	11,1
104	Лестничная клетка	11,9
105	Тамбур	6,4
106	Складское помещение	91,7
107	Санузел	1,7
108	Санузел	1,4
109	Гараж	39,6
110	Помещение	21
111	Помещение	3,6
112	Лестница	1,5
113	Гараж	26,1
114	Комната отдыха	8,9
115	Тепловой узел	8,1
116	Санузел	2,3
117	Лестничная клетка	10,4
118	Холл	7,7
119	Тамбур	2,7
Итого:		369,0

Условные обозначения:

- Существующие стены и перегородки;
- Устройство перегородки из ГВЛ t=120 мм;
- Деревянная дверь 800x2100(h)

Имя, № табл. Лист и дата. Взам. инв. №

03-06-01-25-AP					
Перестройство помещений для размещения МТС банка по адресу: г. Владивосток, проспект 100-летия Владивостока, 57-в					
Изм.	Лист	№ документа	Подпись	Дата	
Выполнил	Козирева			09.19	
Проверил	Кривых			09.19	
ГИП	Кривых			09.19	
Архитектурные решения				Стадия	
				Лист	
				Листов	
План перестройства 1-го этажа				000 "Новый проект"	

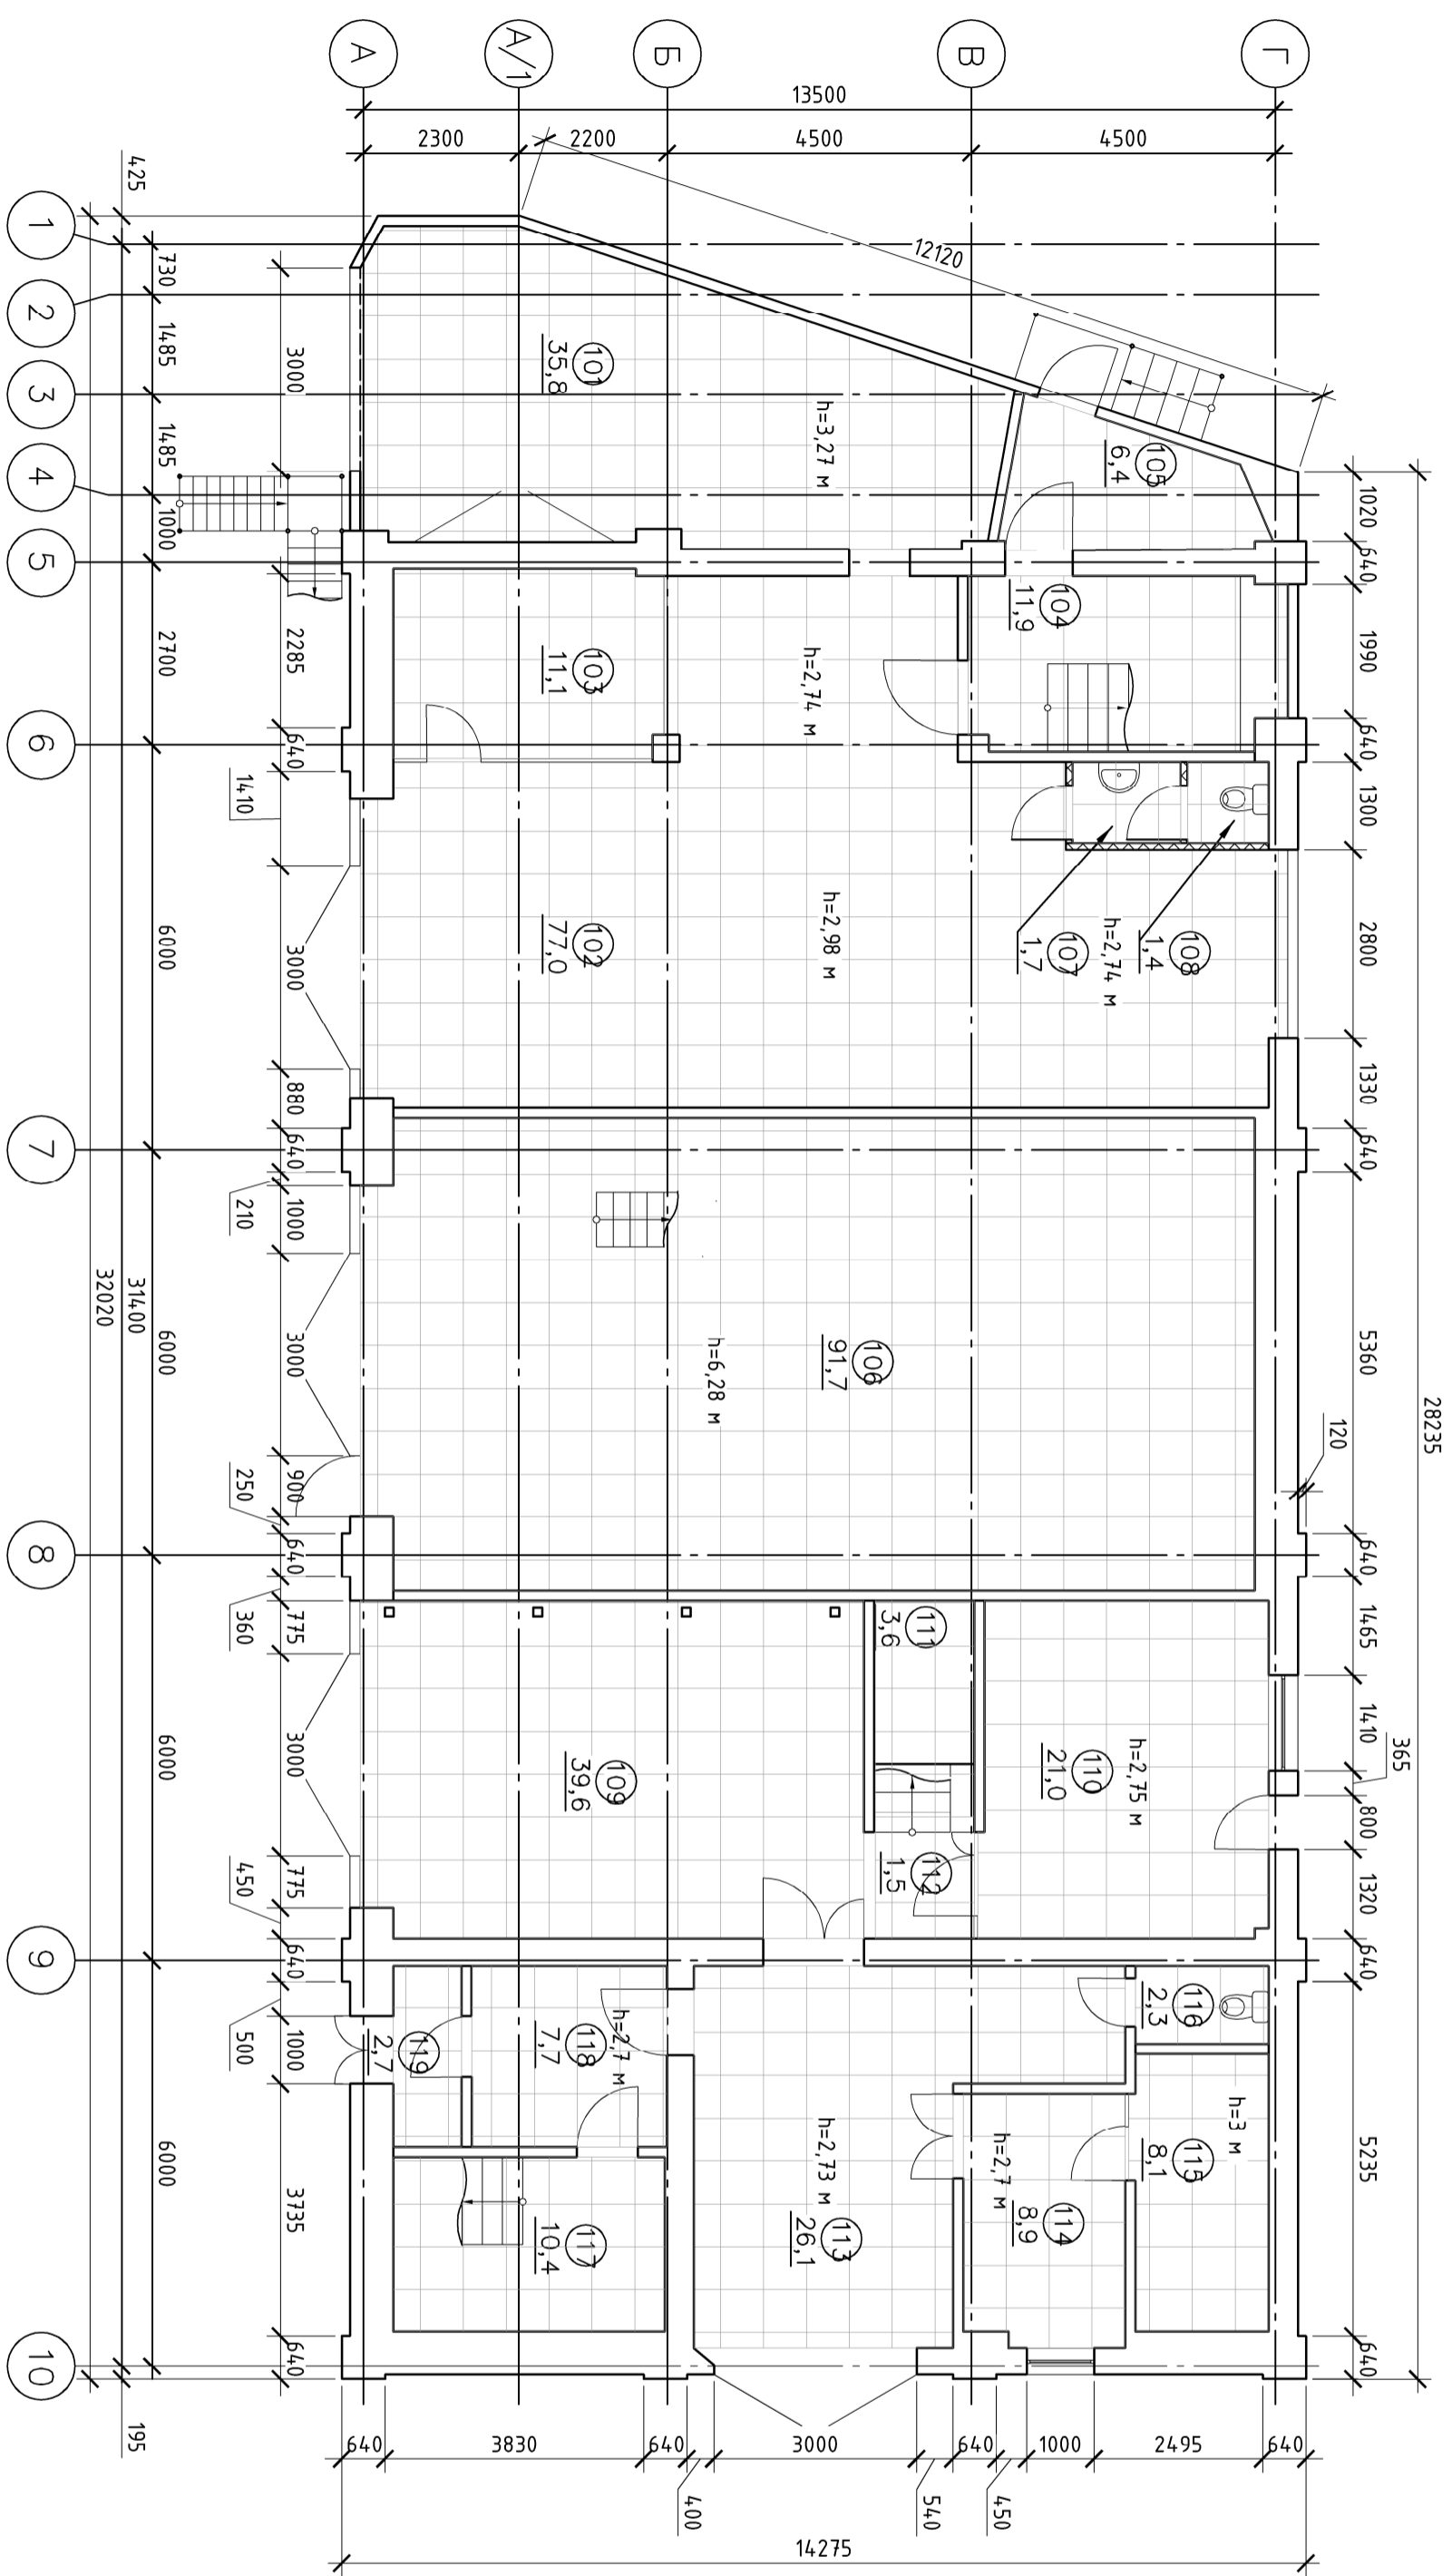

Экспликация помещений

Номер помещения	Наименование	Площадь, м²
101	Гараж	35,8
102	Гараж	7,7
103	Конната омывка	11,1
104	Лестничная клетка	11,9
105	Тамбур	6,4
106	Складское помещение	91,7
107	Санузел	1,7
108	Санузел	1,4
109	Гараж	39,6
110	Помещение	21
111	Помещение	3,6
112	Лестница	1,5
113	Гараж	26,1
114	Конната омывка	8,9
115	Тепловой узел	8,1
116	Санузел	2,3
117	Лестничная клетка	10,4
118	Холл	7,7
119	Тамбур	2,7
	Итого:	369,0

Условные обозначения:

Вид	Наименование
	подвесной потолок типа Армстронг, цвет белый

Инв. № подл.	Подп. и дата	Взам. инв. №

03-06-01-25-АР			
Изм.	Лист	№ документа	Подпись
Выполнил	Козырева	Проверил	Кудряв
Дата	09.19	Дата	09.19
Перестройство помещений для размещения МТС банка по адресу: г. Владивосток, пр-сект 100-летия Владивостока, 57-в			
Архитектурные решения		Стандия	Лист
Лист		Р	6
Листов		ООО "Новый проект"	
Листы помещений 1-го этажа			