

Экспликация помещений

Номер помещения	Наименование	Площадь, м²
201	Помещение	112,1
202	Лестничная клетка	2
203	Лестничная клетка	11,6
204	Лестничная площадка	3
205	Архив	45,7
206	Хозяйственный отдел	12,8
207	Электрощитовая	4,5
208	Отдел сопровождения ПО	37,7
209	Коридор	8,4
210	Столовая	57,4
211	Санузел	1,7
212	Санузел	1,7
213	Санузел	1,3
214	Санузел	1,4
215	Лестничная клетка	11,6
Итого:		312,8


Условные обозначения:

Вид	Наименование
	окраска водозамulsionной краской
	подвесной потолок типа Armstrong, цвет белый

03-06-01-25-AP

Перестройство помещений для размещения МТС банка по адресу:  
г. Владивосток, проспект 100-летия Владивостока, 57-в

Изм.	Лист	№ документа	Подпись	Дата	Стадия	Лист	Листов
Выполнил	Козырева			09.19	Архитектурные решения	Р	11
Проверил	Кривых			09.19			
ГИП	Кривых			09.19			
План потолков 2-го этажа						000 "Новый проект"	

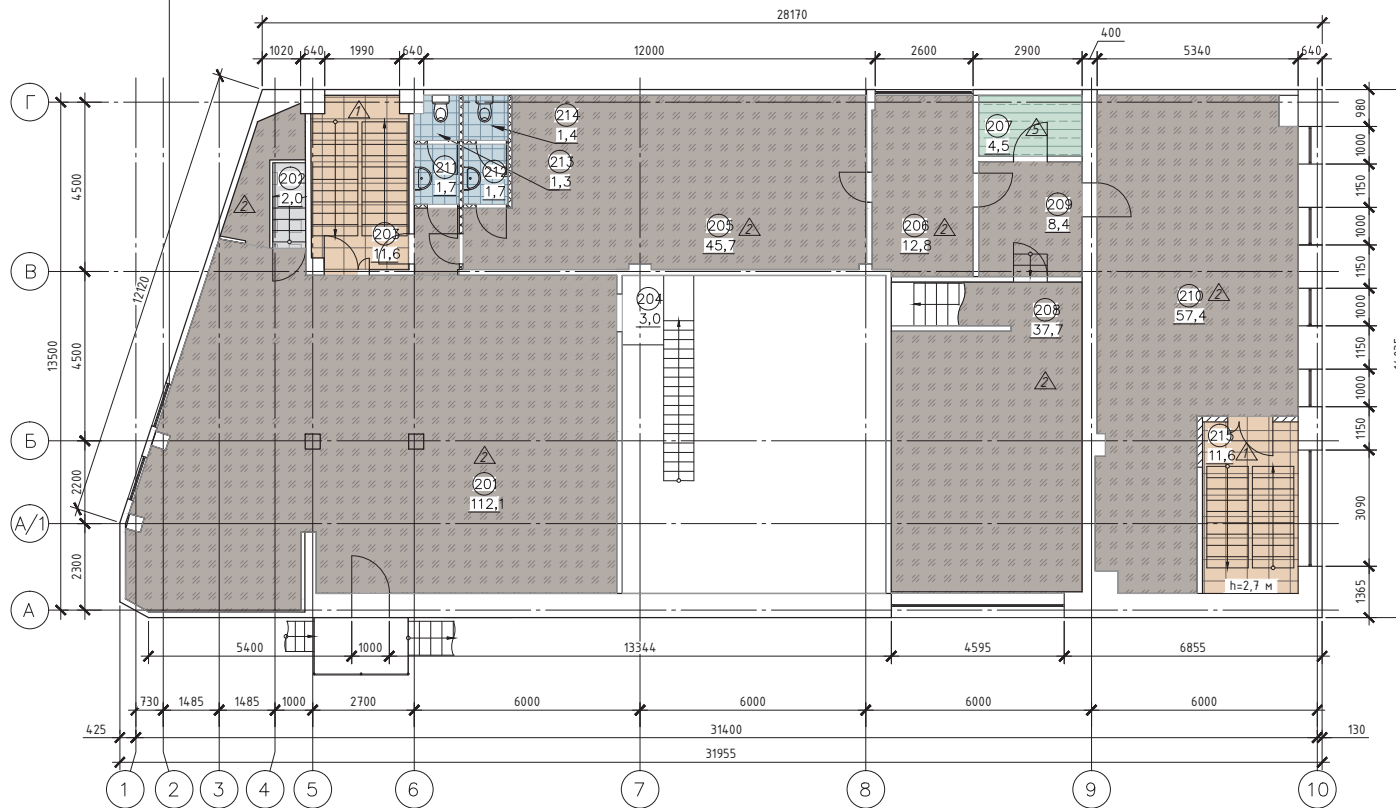

Экспликация помещений

Номер помещения	Наименование	Площадь, м <sup>2</sup>
201	Помещение	112,1
202	Лестничная клетка	2
203	Лестничная клетка	11,6
204	Лестничная площадка	3
205	Архив	45,7
206	Хозяйственный отдел	12,8
207	Электрощитовая	4,5
208	Отдел сопровождения ПО	37,7
209	Коридор	8,4
210	Столовая	57,4
211	Санузел	1,7
212	Санузел	1,7
213	Санузел	1,3
214	Санузел	1,4
215	Лестничная клетка	11,6
Итого:		312,8


Условные обозначения:

Вид	Наименование
	Керамогранитная напольная плитка Керама Марацици DD600500R Stone серый тёмный, размер 600x600мм
	Коммерческий линолеум
	Керамическая напольная плитка 300x300 мм.
	Коммерческое токопроводящее ПВХ покрытие: Tarkeff Toro SC 102.

03-06-01-25-AP

Переустройство помещений для размещения МТС банка по адресу:  
г. Владивосток, проспект 100-летия Владивостока, 57-В

Изм.	Лист	№ документа	Подпись	Дата	Стадия	Лист	Листов
	Выполнил	Козырева		09.19	Архитектурные решения	Р	12
	Проверил	Кривых		09.19			
	ГИП	Кривых		09.19			
План полов 2-го этажа						000 "Новый проект"	

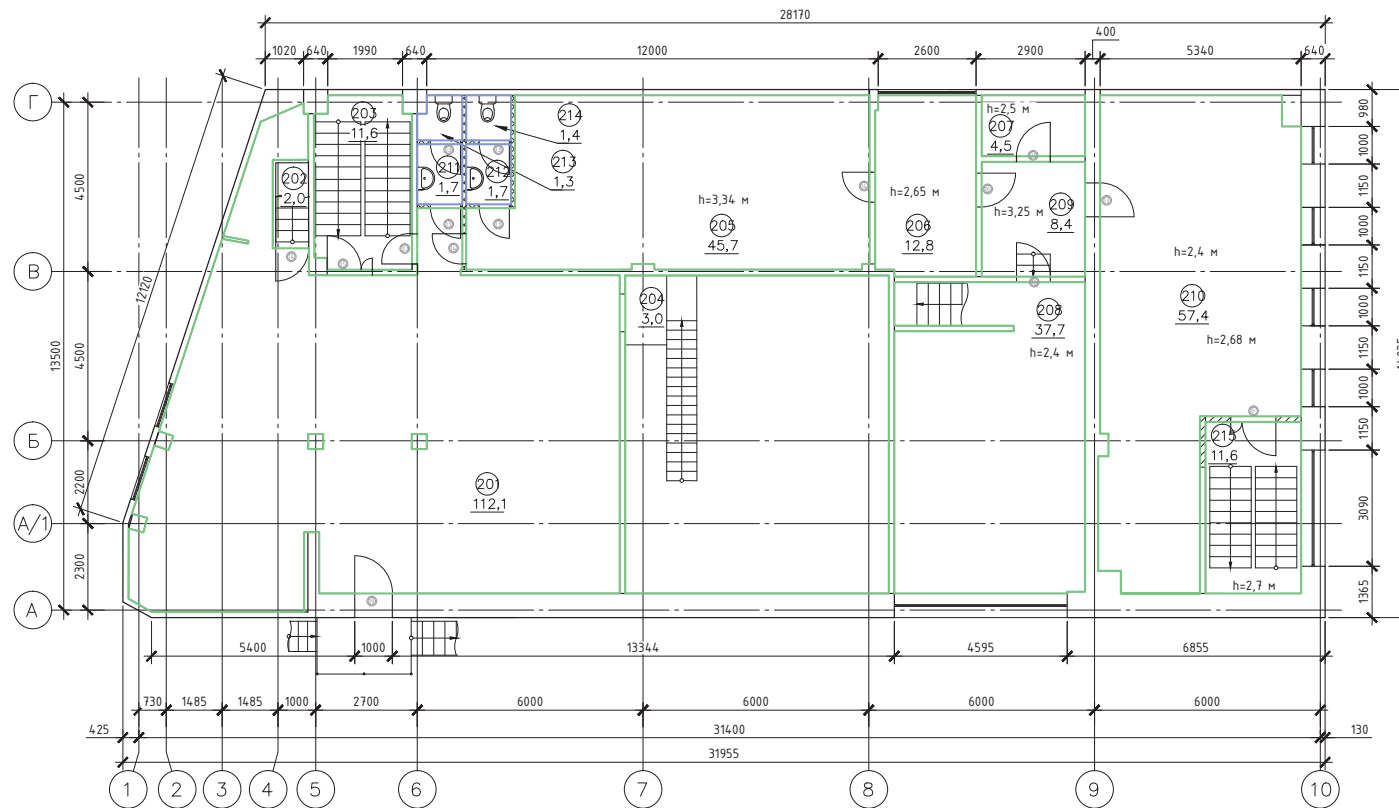

Экспликация помещений

Номер помещения	Наименование	Площадь, м <sup>2</sup>
201	Помещение	112,1
202	Лестничная клетка	2
203	Лестничная клетка	11,6
204	Лестничная площадка	3
205	Архив	45,7
206	Хозяйственный отдел	12,8
207	Электрощитовая	4,5
208	Отдел сопровождения ПО	37,7
209	Коридор	8,4
210	Столовая	57,4
211	Санузел	1,7
212	Санузел	1,7
213	Санузел	1,3
214	Санузел	1,4
215	Лестничная клетка	11,6
Итого:		312,8


Условные обозначения:

- — Обшивка одним слоем ГВЛ, окраска матовой антивандальной краской (аренда).
- — Керамическая плитка

03-06-01-25-АР

Переустройство помещений для размещения МТС банка по адресу:  
г. Владивосток, проспект 100-летия Владивостока, 57-В

Изм.	Лист	№ документа	Подпись	Дата	Стадия	Лист	Листов
Выполнил	Козырева		<i>[Signature]</i>	09.19	Р	13	
Проверил	Кривых		<i>[Signature]</i>	09.19			
ГИП	Кривых		<i>[Signature]</i>	09.19			
План выкраски стен 2-го этажа						000 "Новый проект"	

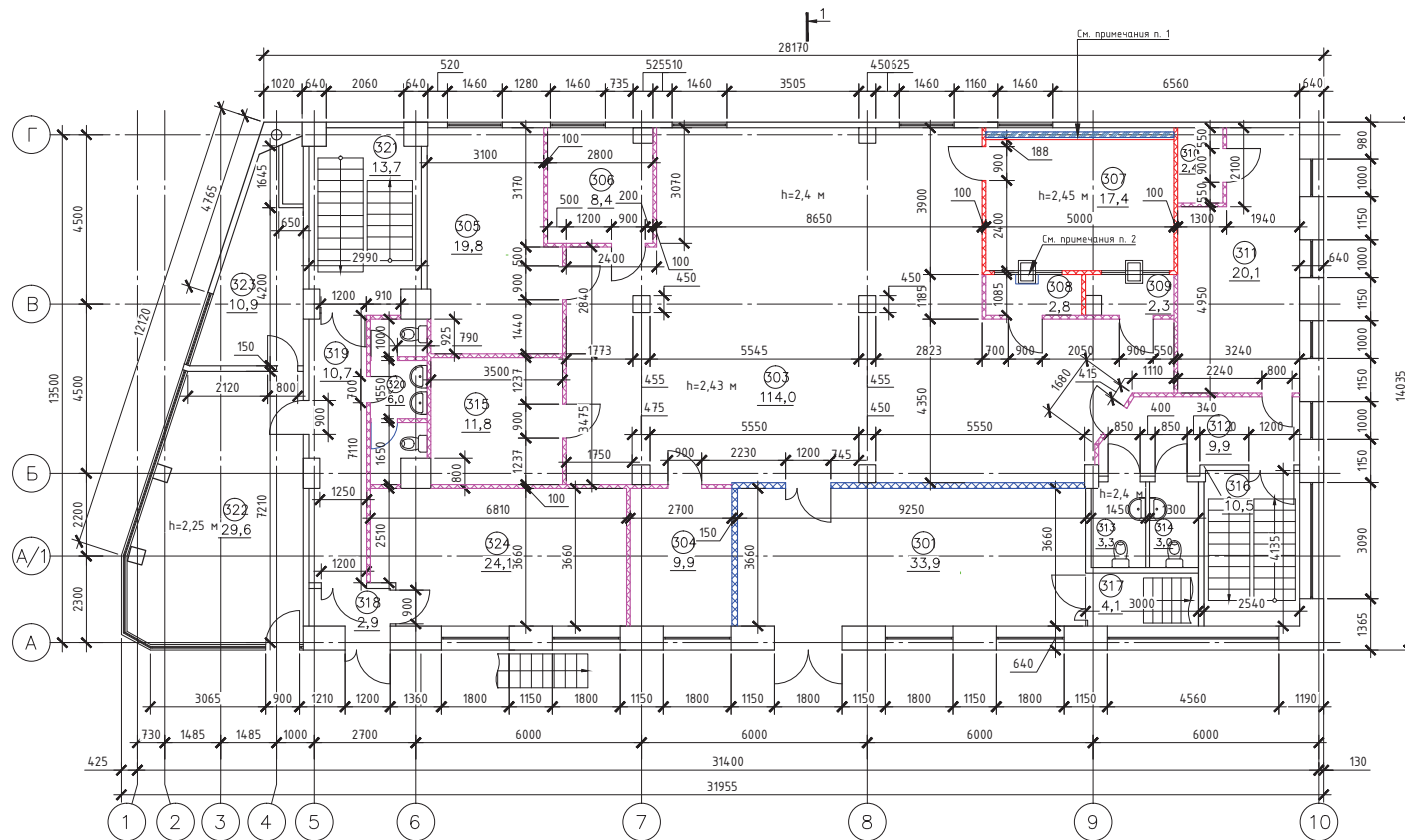

Экспликация помещений

Номер помещения	Наименование	Площадь, м <sup>2</sup>
301	Тамбур (зона самообслуживания)	33,9
303	Клиентский зал	114
304	Переговорная	9,9
305	ОПП, ОСП, МСБ	19,8
306	Директор	8,4
307	Касса	17,4
308	Кабина	2,8
309	Кабина	2,3
310	Коммутационный узел	2,4
311	АХО, ОИТ, Врист	20,1
312	Коридор	9,9
313	Санузел	3,3
314	Санузел	3
315	Помещение персонала, архив	11,8
316	Лестничная клетка	10,5
317	Лестничная клетка	4,1
318	Тамбур	2,9
319	Коридор	10,7
320	Санузел	6
321	Лестничная клетка	13,7
322	Помещение 11	29,6
323	Помещение 12	10,9
324	Помещение 2	24,1
Итого		371,4

Примечания:

- Усиление кассового узла см. альбом КР план техукреплённости.
- В кабине клиента №308 требуется установить шлюз для передачи ценностей. Устройство шлюза см. альбом КР.

Условные обозначения:

- Существующие стены и перегородки;
- Устройство перегородки из ГВЛ t=120 мм;
- Устройство перегородки из пенобетона t=150 мм;
- Бронепанели t=100 мм;

03-06-01-25-AP

Переустройство помещений для размещения МТС банка по адресу:  
г. Владивосток, проспект 100-летия Владивостока, 57-в

Изм.	Лист	№ документа	Подпись	Дата	Стадия	Лист	Листов
					Архитектурные решения	Р	14
Выполнил	Козирева			09.19			
Проверил	Кривых			09.19			
ГИП	Кривых			09.19	План переустройства 3-го этажа		
						000 "Новый проект"	