


План расстановки розеток и выключателей

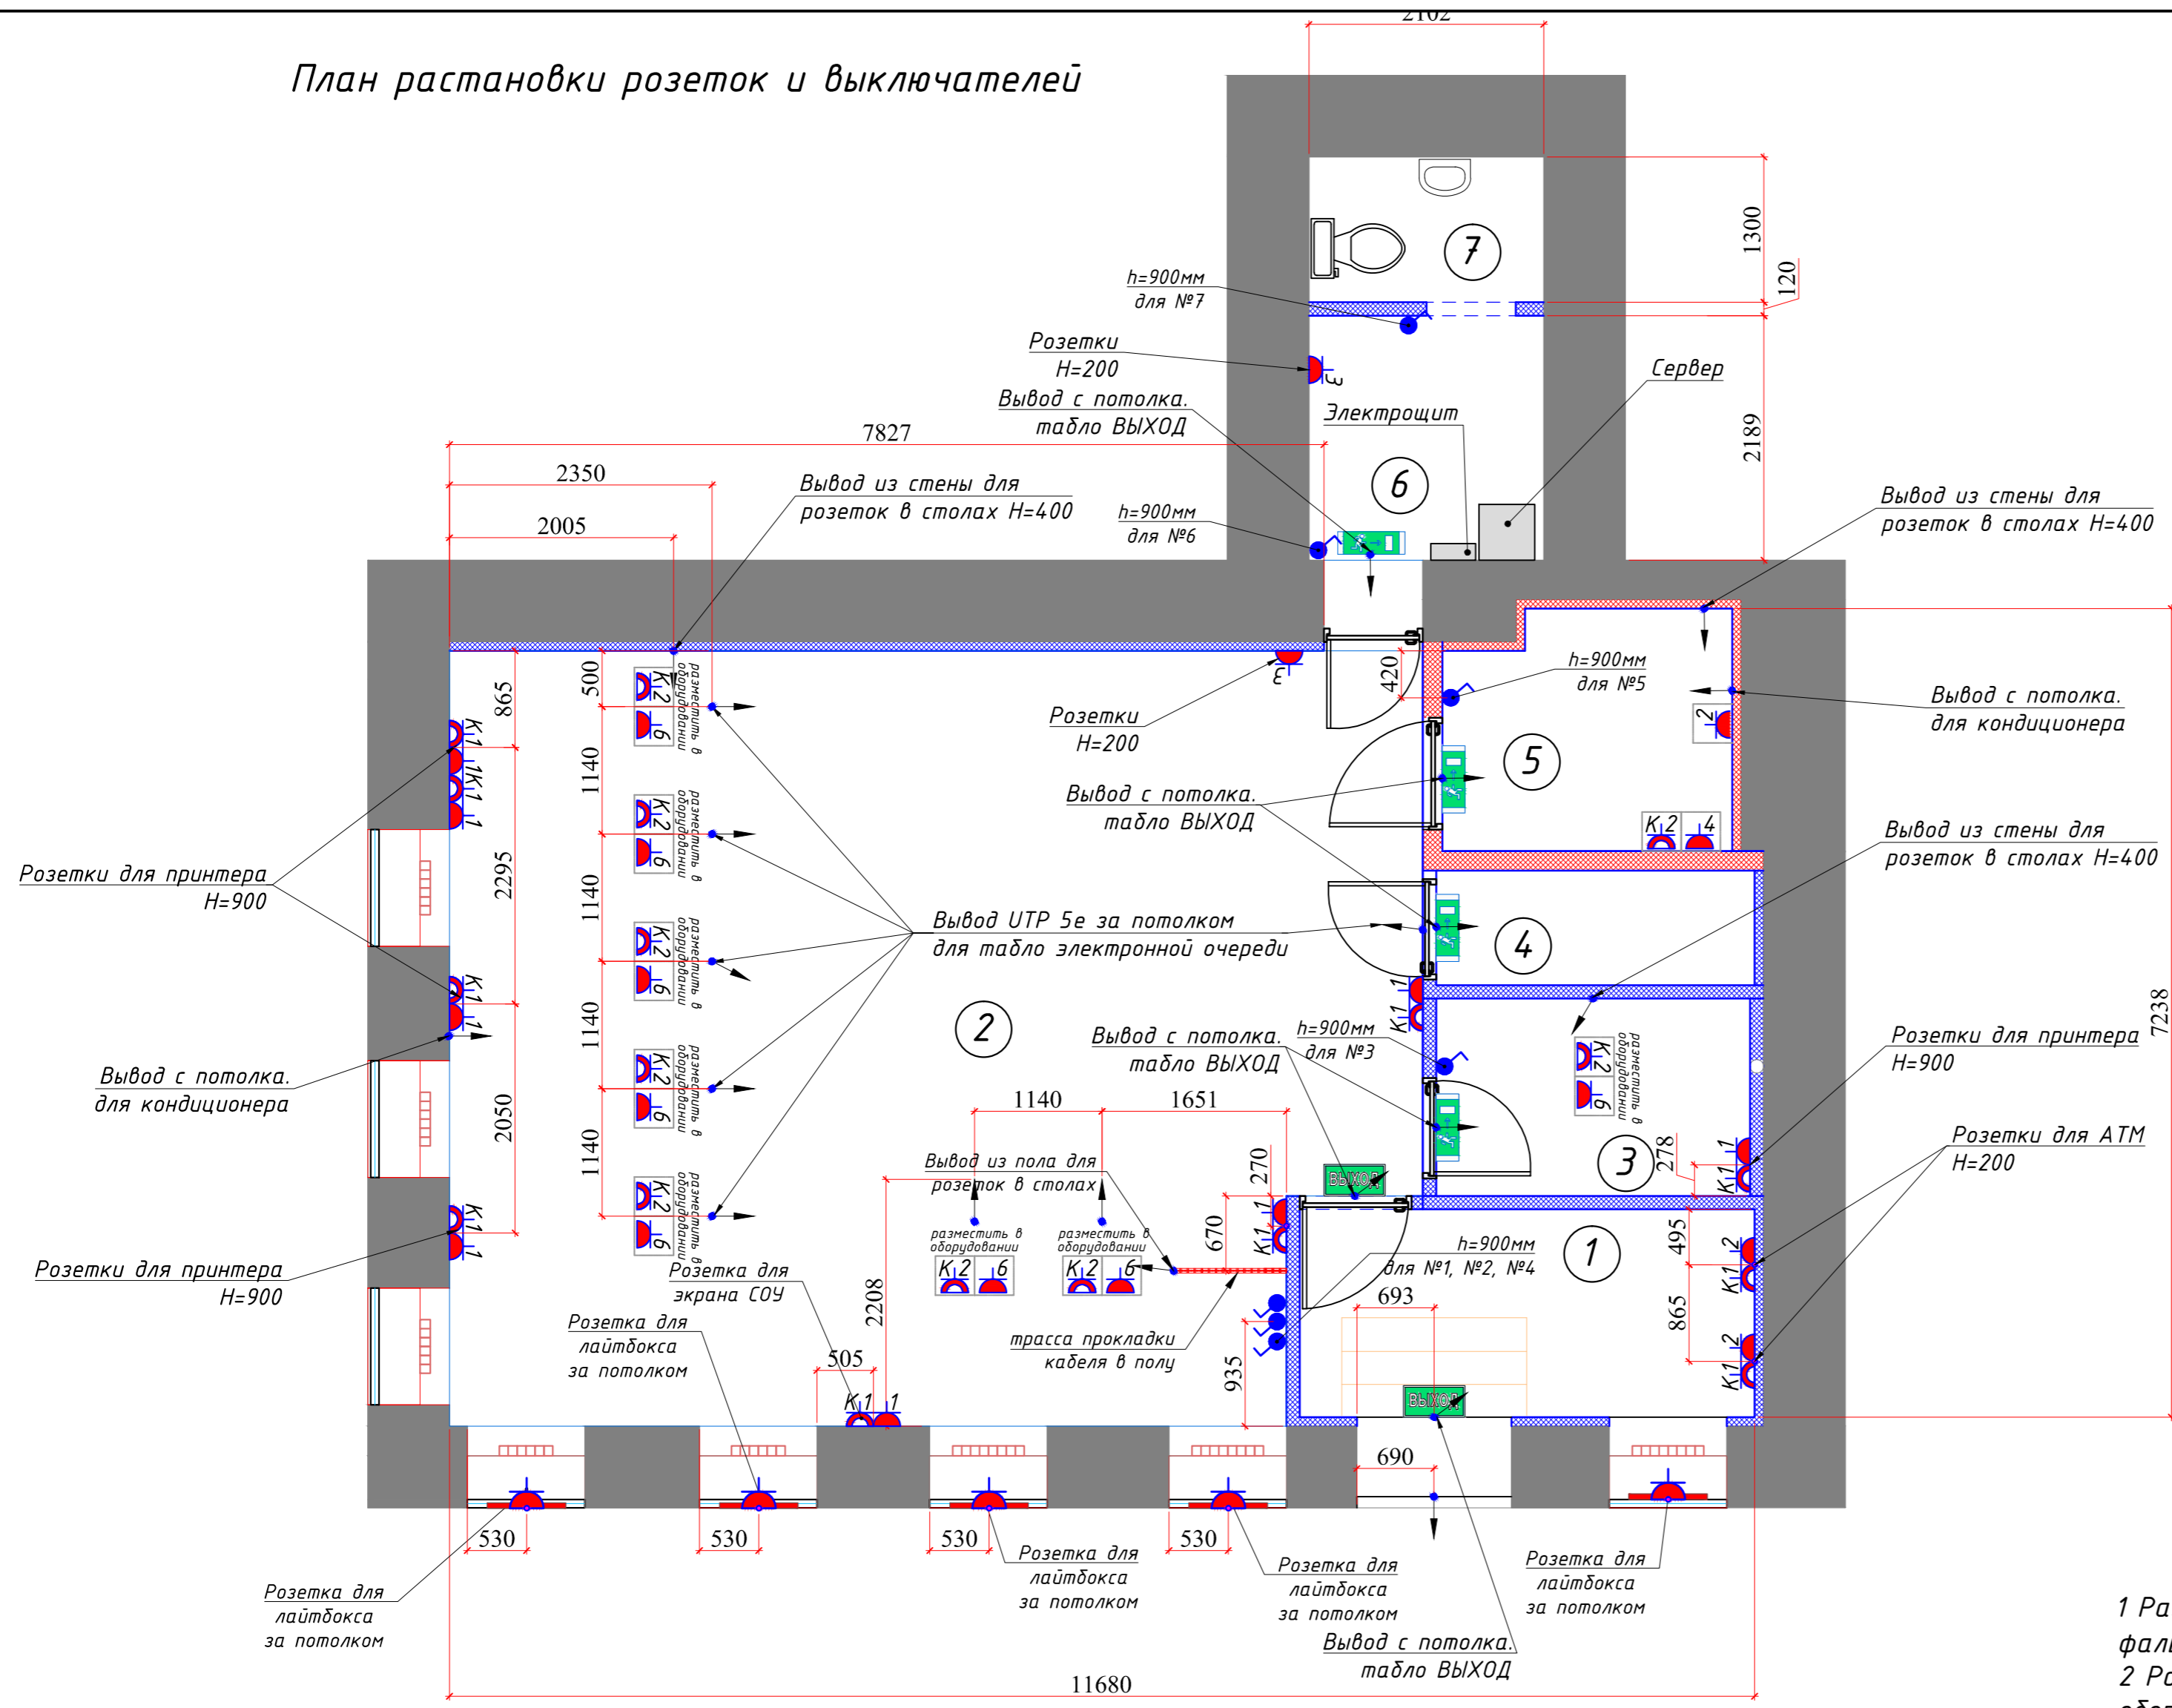

Условные обозначения

Обозначение:	Расшифровка:
	электровывод
	розетка
	компьютерная розетка RJ45
	световой указатель "ВЫХОД"
	световой указатель "Выход"
	выключатель потолочного освещения
	трасса прокладки кабеля в полу

1 Разводку кабелей (силовые+слаботочные) до потребителей выполнить в фальшполе, по стенам: в обшивке ГКЛ или штробе(при необходимости)
 2 Разводку для Электронной очереди выполнить согласно ТЗ производителя оборудования и данного проекта.

Согласовано	
Инф. № подл.	
Исполн.	
Нач. отд.	
Изм.	
Коп. уч.	
Лист	
№ док.	
Подп.	
Дата	
Взам. инв. №	

ПАО "МТС-БАНК"				
Дополнительный офис "Новинский бульвар" г. Москва ул. Новинский бульвар д. 1/2				
Изм.	Коп. уч.	Лист	№ док.	Подп.
ГИП				
Нач. отд.				
Исполн.	Кургалюк А.И.			
Н. контр.				
Архитектурно - планировочное решение			Стадия	Лист
План расстановки розеток и выключателей			П	5
			Листов	8

План расстановки мебели и оборудования

Экспликация помещений

№ помеще ния	наименование	площадь, м ² .
1	Зона 24/7	7.57
2	Операционный зал	57.69
3	Кабинет директора	4.96
4	Кабина клиента	2.92
5	Касса	5.35
6	Комната персонала. Серверная	4.60
7	Санузел	2.74
	Итого	85.83



ПАО "МТС-БАНК"					
Дополнительный офис "Новинский бульвар"					
г. Москва ул. Новинский бульвар д. 1/2					
Изм.	Коп. уч.	Лист	№ док	Подп.	Дата
ГИП					
Нач. отд.					
Исполн.	Кургалюк А.И.				
Н. контр.					
Архитектурно - планировочное решение				Стадия	Лист
				П	6
План расстановки мебели и оборудования				Листов	8




Согласовано

Инв. № подл.	Подп. и дата	Взам. инв. №

ПЛАНИРОВОЧНОЕ РЕШЕНИЕ ДО «Новинский бульвар» (бывший «Новый Арбат») МРЦ

г. Москва, Новинский б-р, д. 1/2

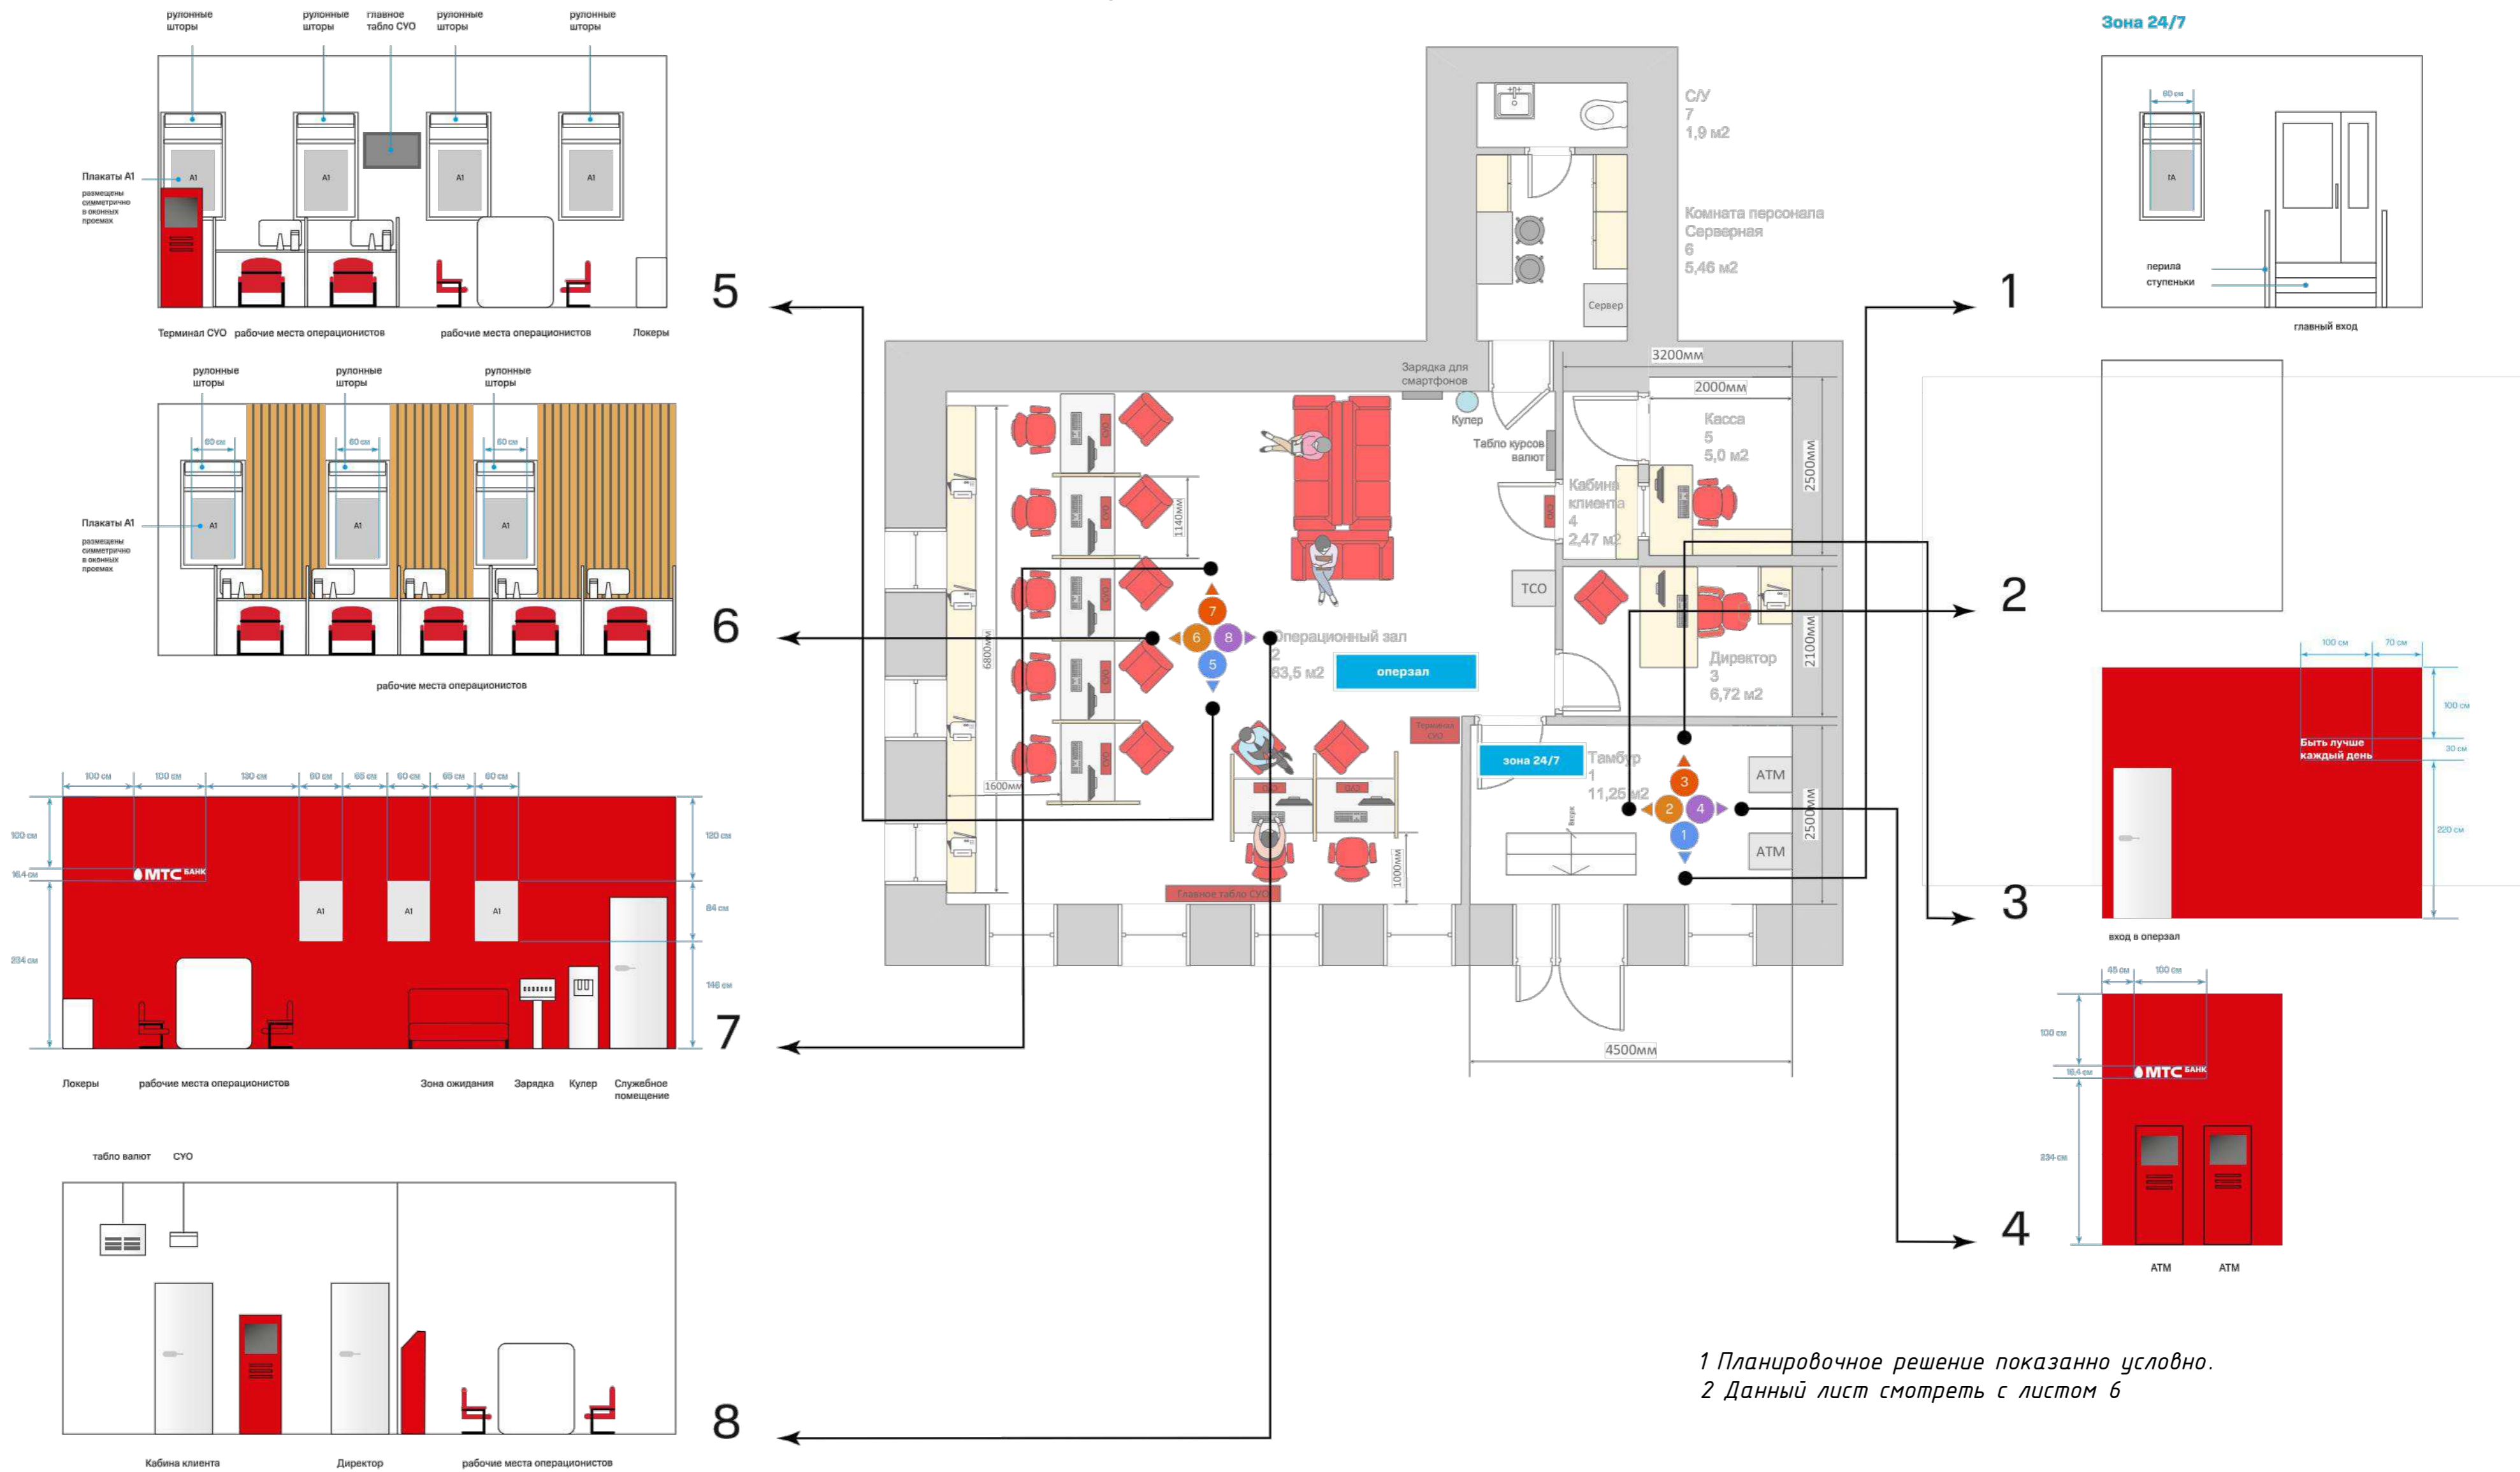

1 Планировочное решение показано условно.
2 Данный лист смотреть с листом 6

Согласовано
 Инв. № подл.
 Подп. и дата
 Взам. инв. №

ПАО «МТС-БАНК»					
Дополнительный офис «Новинский бульвар» г. Москва ул. Новинский бульвар д. 1/2					
Изм.	Коп. уч.	Лист	№ док.	Подп.	Дата
ГИП					
Нач. отд.					
Исполн.	Кургальюк А.И.				
Н. контр.					
Архитектурно - планировочное решение				Стадия	Лист
Развертки по стенам				П	7
				Листов	8
				МТС	
Формат					

Ведомость отделки помещений

Наименование или номер помещения	Вид отделки элементов интерьеров					
	Потолок	площадь, м ²	Стены	площадь, м ²	Пол	площадь, м ²
1	Подвесные потолки типа Armstrong. Система каркаса: Т-24. Цвет: белый	7,57	грунтовка, шпатлевка, окраска в два слоя цвет красный RAL 3020	6,29	Стяжка, Керамогранит Керама Марацци DD600500R цвет темно серый 600х600мм	9,00
			грунтовка, шпатлевка, стеклообои, окраска в два слоя цвет белый RAL 9016	34,68	плинтус - керамогранит, под цвет напольного покрытия, h около 65мм.	10м
2	подвесной потолок ГКЛ, цвет - белый	57,69	грунтовка, шпатлевка, окраска в два слоя цвет красный RAL 3020	27,75	Стяжка, Керамогранит Керама Марацци DD600500R цвет темно серый 600х600мм	57,69
			грунтовка, шпатлевка, стеклообои, окраска в два слоя цвет белый RAL 9016	59,80	плинтус - керамогранит, под цвет напольного покрытия, h около 65мм.	30,71м
			грунтовка, шпатлевка, окраска в два слоя темно серый RAL 7012, рейки материал дуб Недраска натуральный (ЛДСП EGGGER H3331 ST10)	24,57		
3	подвесной потолок ГКЛ, цвет - белый	4,96	грунтовка, шпатлевка, стеклообои, окраска в два слоя цвет белый RAL 9016	31	Стяжка, наливной пол, Плитка ПВХ Project floors Loose-Lay PW 1250-55 или ламинат	4,96
					плинтус - ПВХ, под цвет напольного покрытия	8,25 м
4	подвесной потолок ГКЛ, цвет - белый	2,92	грунтовка, шпатлевка, стеклообои, окраска в два слоя цвет белый RAL 9016	25,47	Стяжка, Керамогранит Керама Марацци DD600500R цвет темно серый 600х600мм	2,92
					плинтус - керамогранит, под цвет напольного покрытия, h около 65мм.	6,85м

5	Подвесные потолки типа Armstrong. Система каркаса: Т-24. Цвет: белый	5,35	грунтовка, шпатлевка, стеклообои, окраска в два слоя цвет белый RAL 9016	33,36	Стяжка, Фальш пол h=283, линолеум коммерческое ПВХ покрытие: Tarkett Accenzit Mineral AS 100007.	5,35
					плинтус - ПВХ, под цвет напольного покрытия	8,53м
6	Подвесные потолки типа Armstrong. Система каркаса: Т-24. Цвет: белый	4,60	грунтовка, шпатлевка, стеклообои, окраска в два слоя цвет белый RAL 9016	28,32	Стяжка, наливной пол, Антистатический линолеум TARKETT GRANIT SD цвет 3096 711	5,19
					плинтус - ПВХ, под цвет напольного покрытия	8,22м
7	Подвесные потолки типа Armstrong. Система каркаса: Т-24. Цвет: белый	2,92	Настенная керамическая плитка цвет белый	23,39	Стяжка, напольная керамическая плитка цвет белый	3,00

Ведомость межкомнатных дверных проемов

Обозначение	Схема изделия	Характеристики изделия	Кол-во
Д 1		Дверь из теплого AL профиля 60мм. без порога. Заполнение: стеклопакет 24мм. Цвет профиля серый. Комплектация: фурнитура, доводчик.	1
Д 2		Дверь стеклянная. Пескоструй или полная оклейка пленкой Ogasal 8510-090. Цвет профиля серый. Комплектация: фурнитура, доводчик.	2
Д 3		Бронедверь-2 класс взлом, 2 класс пулестойкости. Комплектация: фурнитура (два замка), доводчик.	1
Д 4		Дверь финская белая. Комплектация: фурнитура, доводчик.	1
Д 5		Дверь финская белая. Комплектация: фурнитура, доводчик.	1

Согласовано
 Взам. инв. №
 Подп. и дата
 Инв. № подл.

ПАО "МТС-БАНК"					
Дополнительный офис "Новинский бульвар" г. Москва ул. Новинский бульвар д. 1/2					
Изм.	Кол.уч.	Лист №	док.	Подп.	Дата
ГИП					
Нач. отд.					
Исполн.	Курзалюк А.И.				
Н. контр.					
Архитектурно - планировочное решение			Стация	Лист	Листов
Ведомость отделки помещения. Ведомость заполнения дверных проемов			П	8	8
МТС			Формат		

СОГЛАСОВАНО

ПЛАН ЭВАКУАЦИИ

УТВЕРЖДАЮ

" " 20__ г.

ДО МТС Банк "Новинский бульвар"
г. Москва ул. Новинский бульвар д. 1/2

УСЛОВНЫЕ ОБОЗНАЧЕНИЯ



ОГнетушитель



Телефон

Кнопка включения средств и систем пожарной автоматики



ЭЛЕКТРОЦИТ



ВЫ НАХОДИТЕСЬ ЗДЕСЬ!

Путь к основному эвакуационному выходу



НАПРАВЛЕНИЕ ДВИЖЕНИЯ К ЭВАКУАЦИОННОМУ ВЫХОДУ

ПРИ ПОЖАРЕ
ЗВОНИТЬ **112**

ПРИ ПОЖАРЕ
ЗВОНИТЬ **101**

ДЕЙСТВИЯ ПРИ ПОЖАРЕ СОХРАНИТЕ СПОКОЙСТВИЕ!

- 1

СООБЩИТЬ ПО ТЕЛЕФОНУ:

101 С МОБ. ТЕЛЕ. ФОНА 112

 - АДРЕС ОБЪЕКТА
 - МЕСТО ВОЗНИКНОВЕНИЯ ПОЖАРА
 - СВОЮ ФАМИЛИЮ
 - ПРИВЕСТИ В ДЕЙСТВИЕ СИСТЕМУ АВТОМАТИЧЕСКОЙ ПОЖАРНОЙ ЗАЩИТЫ
- 2

ЭВАКУИРОВАТЬ ЛЮДЕЙ

 - ОРИЕНТИРОВАТЬСЯ ПО ЗНАКАМ НАПРАВЛЕНИЯ ДВИЖЕНИЯ
 - ВЗЯТЬ С СОБОЙ ПОСТРАДАВШИХ
 - ОКАЗАТЬ ПОМОЩЬ ПОСТРАДАВШИМ
- 3

ПРИНЯТЬ МЕРЫ ПО ТУШЕНИЮ ПОЖАРА

 - ИСПОЛЬЗОВАТЬ СРЕДСТВА ПРОТИВОПОЖАРНОЙ ЗАЩИТЫ
 - ПРИ НЕОБХОДИМОСТИ ОБЕСТОЧИТЬ ПОМЕЩЕНИЕ

ДЕЖУРНЫЙ ЭЛЕКТРИК Тел.:

ДЕЙСТВИЯ ПРИ АВАРИИ СОХРАНИТЕ СПОКОЙСТВИЕ!

- 1

СООБЩИТЬ ПО ТЕЛЕФОНУ:

101 С МОБ. ТЕЛЕ. ФОНА 112

 - АДРЕС ОБЪЕКТА
 - ЧТО СЛУЧИЛОСЬ
 - ИМЕЮТСЯ ЛИ ПОСТРАДАВШИЕ
 - СВОЮ ФАМИЛИЮ
- 2

ЭВАКУИРОВАТЬ ЛЮДЕЙ

 - ОРИЕНТИРОВАТЬСЯ ПО ЗНАКАМ НАПРАВЛЕНИЯ ДВИЖЕНИЯ
 - ВЗЯТЬ С СОБОЙ ПОСТРАДАВШИХ
 - ОКАЗАТЬ ПОМОЩЬ ПОСТРАДАВШИМ
- 3

ПРИНЯТЬ МЕРЫ ПО ЛОКАЛИЗАЦИИ АВАРИИ

 - ИСПОЛЬЗОВАТЬ СРЕДСТВА ЗАЩИТЫ
 - ПРЕДОТВРАТИТЬ РАЗВИТИЕ АВАРИИ
 - ОБОЗНАЧИТЬ МЕСТО АВАРИИ

