


54408

18930

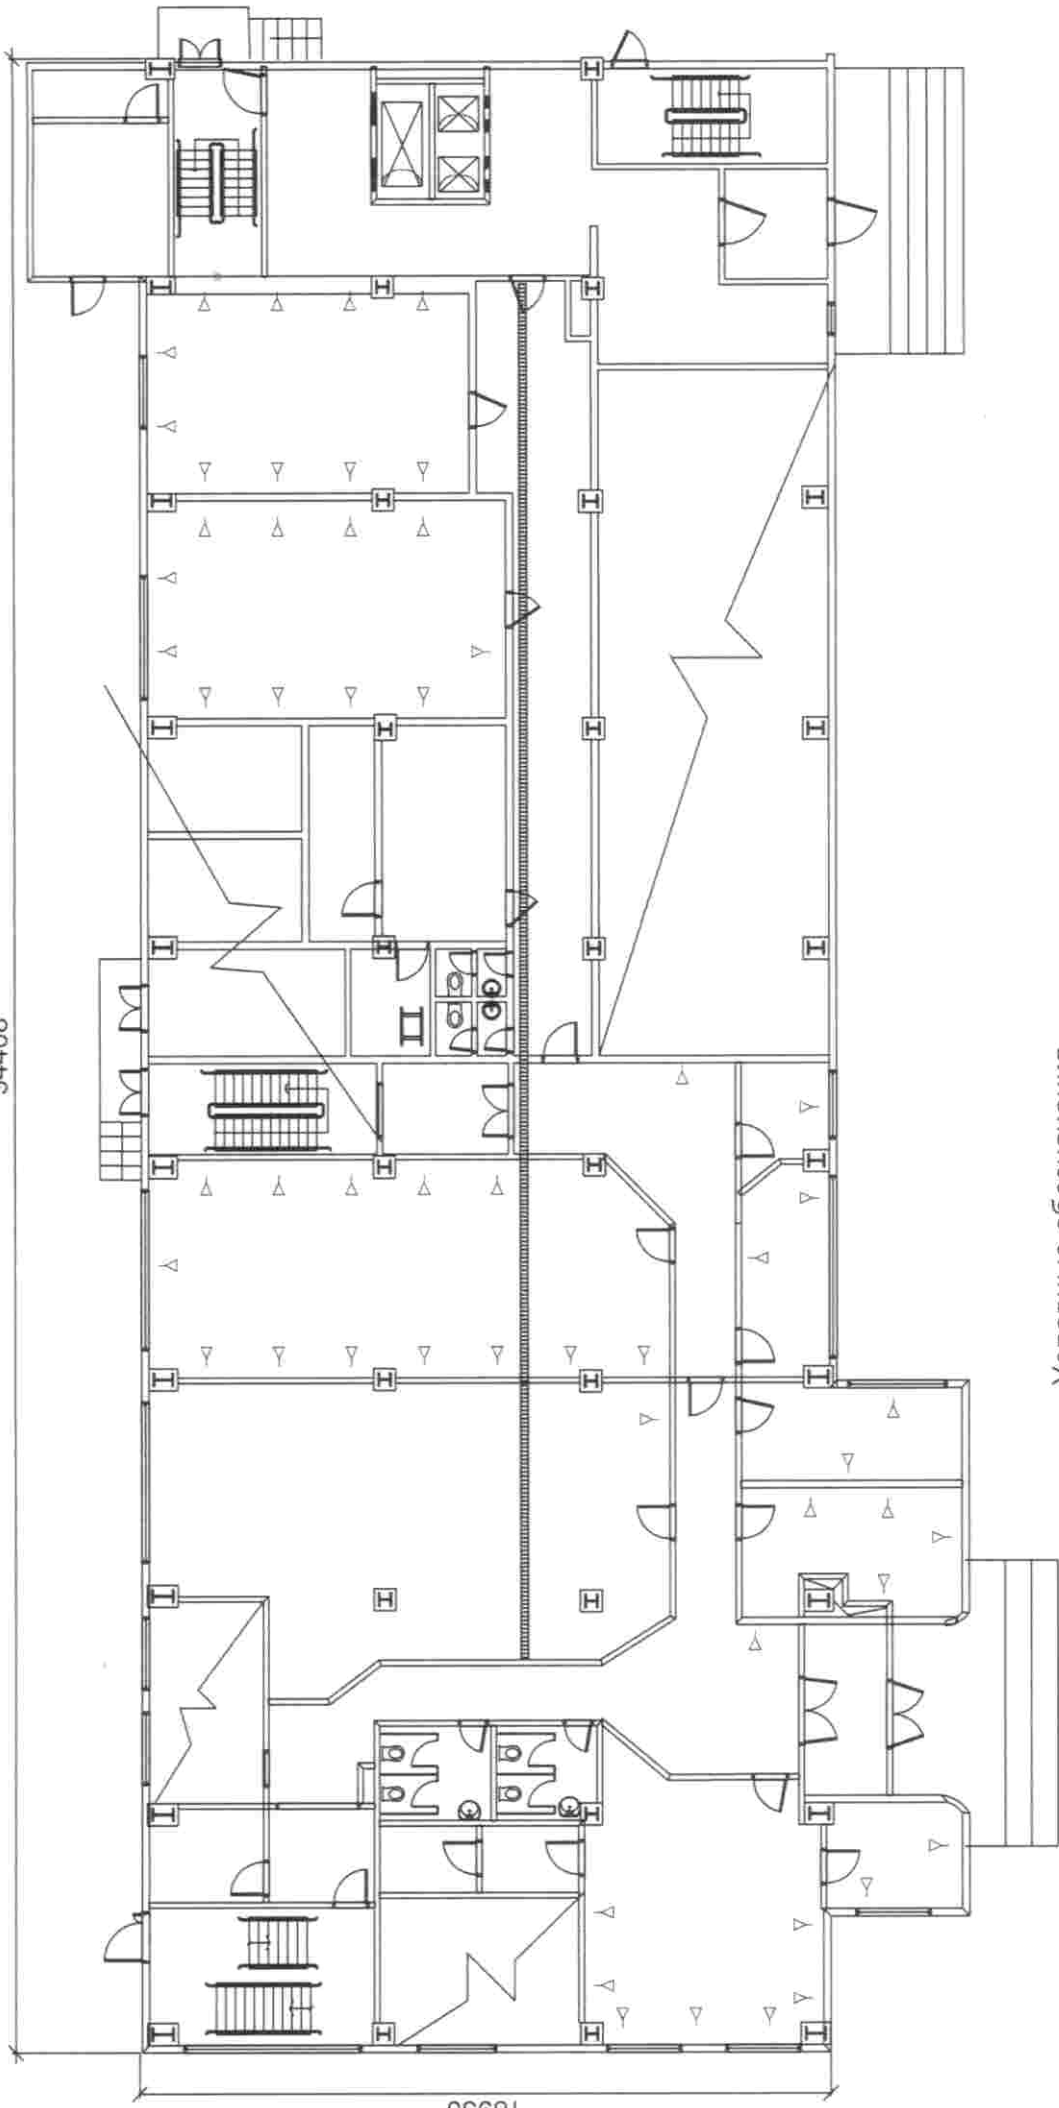

Условные обозначения

□ - 19" стойка

▽ - место установки 2 розеток RJ-45 и 6 электрических розеток

ШШ - существующий лоток за фальшпотолком