


План полов

Экспликация напольных покрытий			
Наименование помещения	Изображение на плане	Элементы пола	Кол-во м ²
№1 №2 №4 №6 №9 №11		Керама Марацци DD600500R Stone серый темный Размер: 60x60 см	94.5
№5 №8		Коммерческое ПВХ покрытие: Tarkett Accenzt Mineral AS 100007. Плинтус ПВХ в цвет напольного покрытия.	8.0
№7 №12		керамогранит Эстима МР02 (возможна замена на керамогранит 300x300, 450x450 соль-перец)	11.6
№3 №10		Плитка ПВХ Project floors Loose-Lay PW 1250-55 или ламинат, раскладка со сдвигом на 20% по длинной стороне	16.5
№5		Антистатический коммерческий линолеум Tarkett Toro SC 102. Плинтус ПВХ в цвет напольного покрытия.	2.5


Произвести замену плитки крыльца, пандуса и ступеней. С устройством ниш под коврики и обрамление ступеней

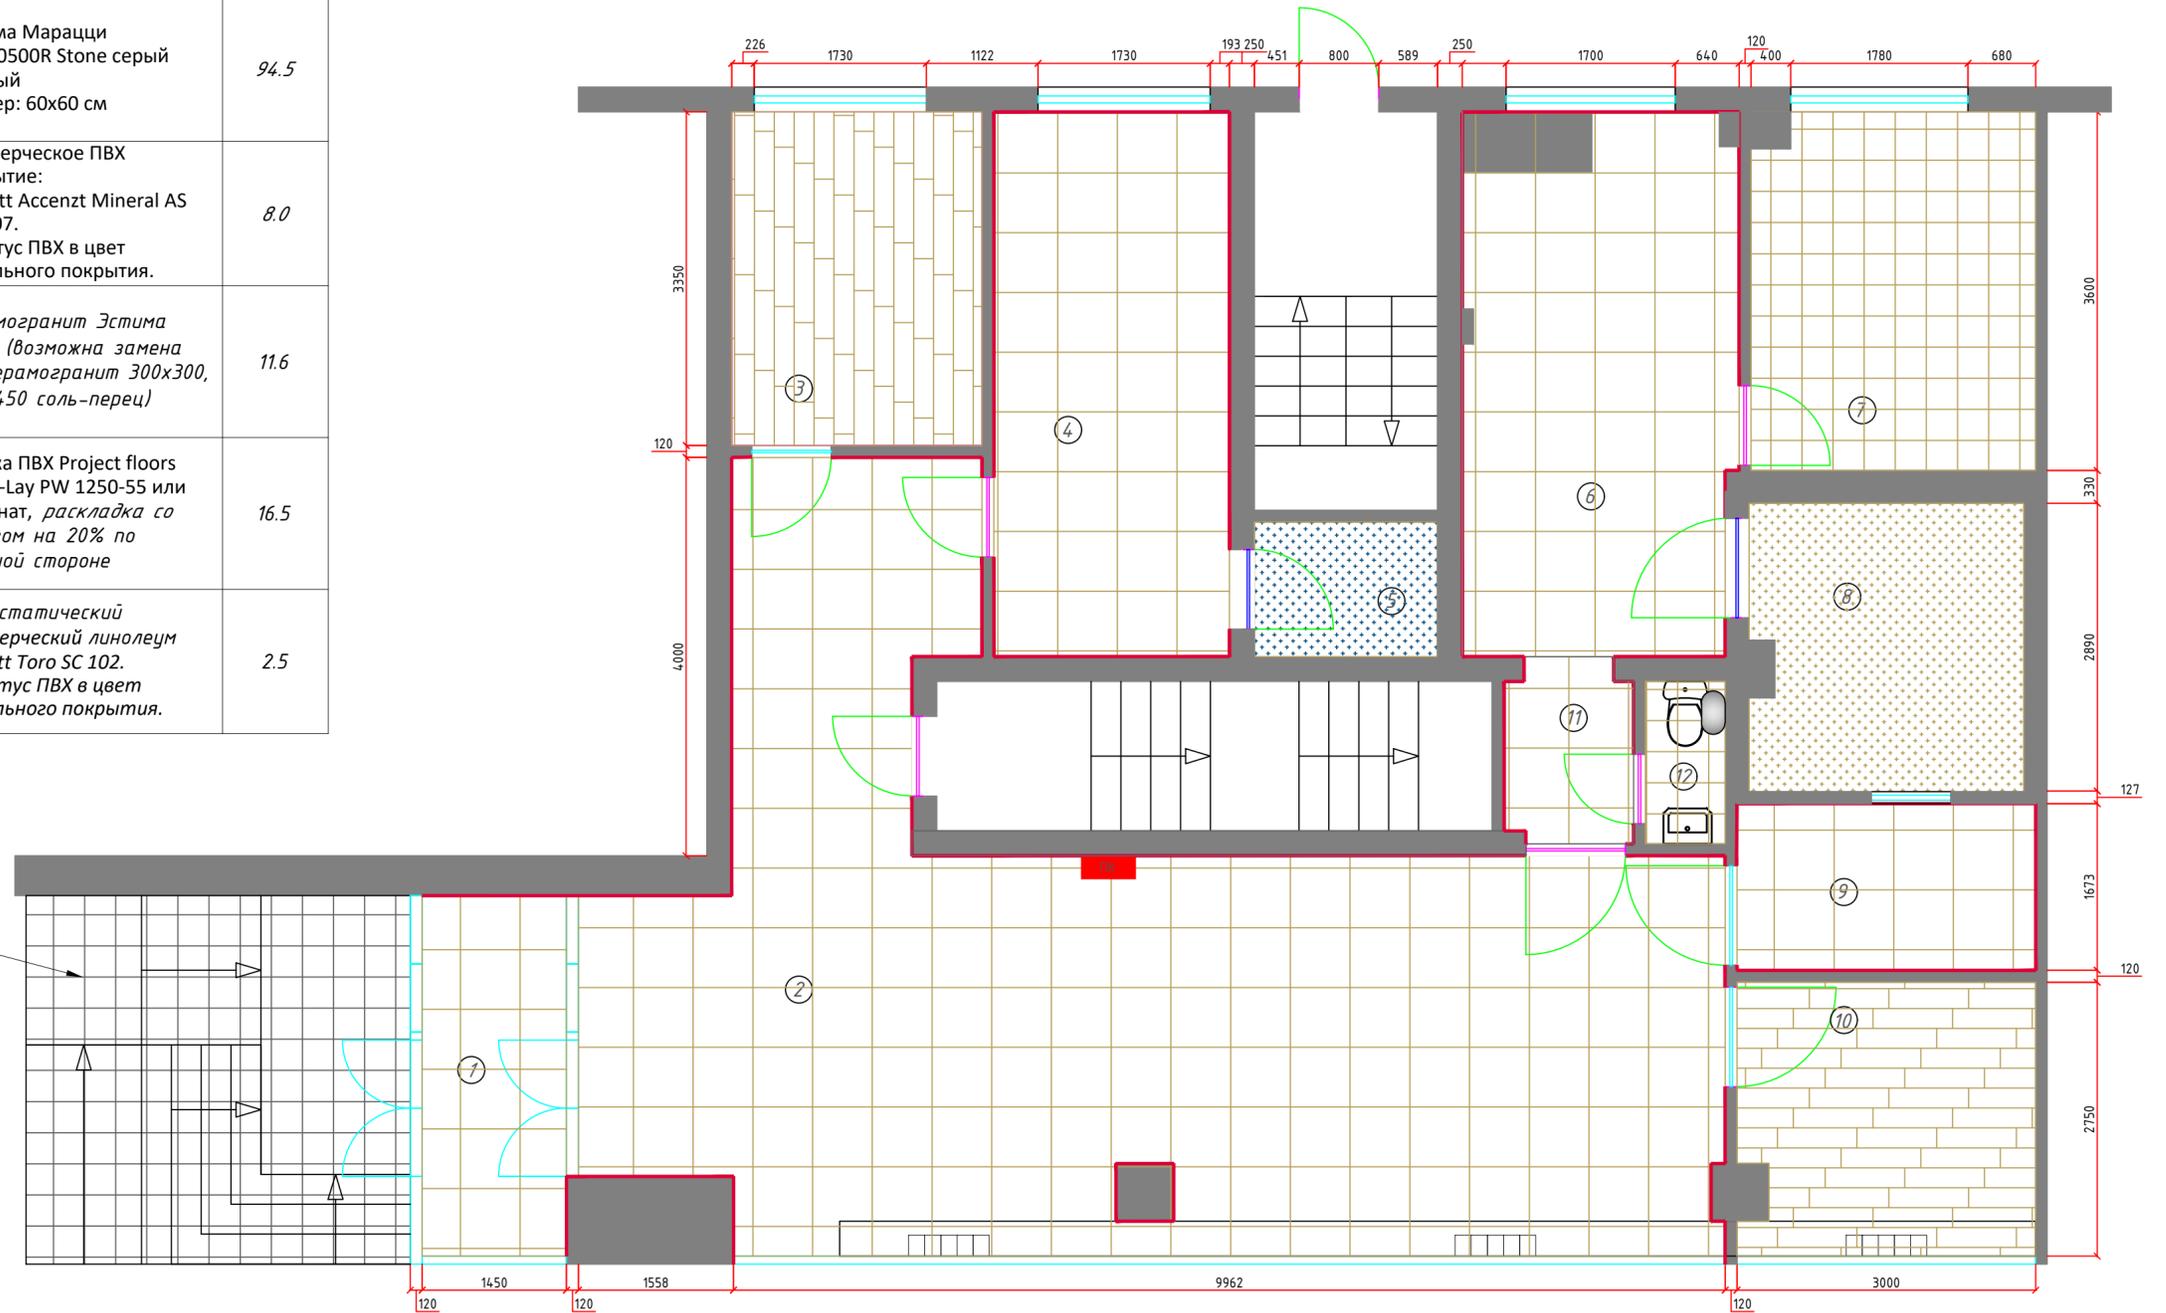

Примечание:

1. Плинтус монтировать после установки остекления и торгового оборудования.
2. В углах запил стыков керамогранита на плинтусе 45 градусов.
4. В касе, серверной, щитовой и кухне монтировать Плинтус ПВХ в цвет напольного покрытия.

плинтус М 1:5

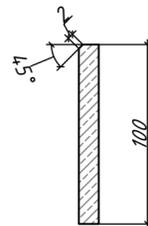

Условные обозначения	
Обозначение:	Расшифровка:
	плинтус - керамогранит, цвет уточнить, h около 65мм.

ОО Саратовский Ростовского филиала г. Саратов, ул.Московская, д.135/144					
Изм.	Кол.уч.	Лист	№ док.	Подп.	Дата
ГИП					
Нач. отд.	Архитектурно - планировочное решение				Стадия
Исполн.					Лист
Н. контр.	План полов				Листов
					П