
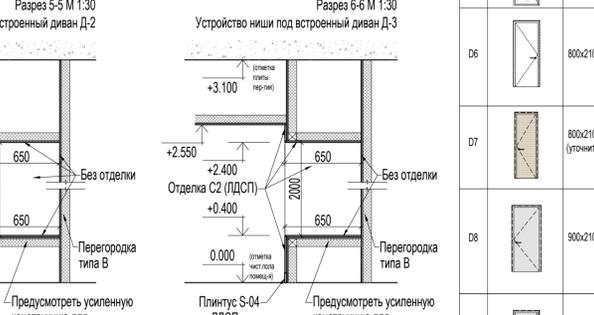
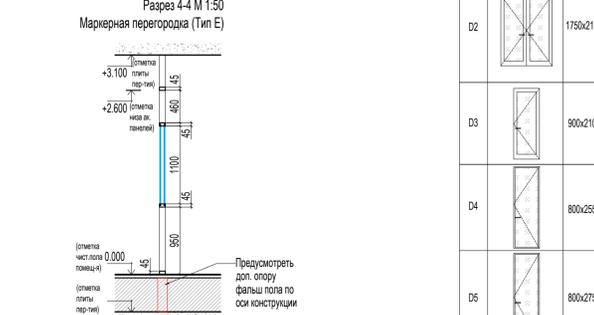
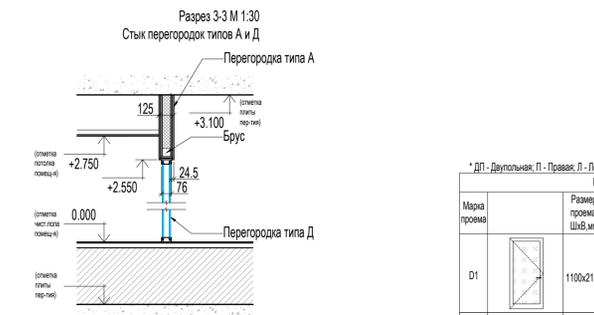


ВЕДОМОСТЬ ПЕРЕГОРОДОК		
Обозначение на плане	Тип перегородки	Описание
	A	Перегородка из ГКЛ типа С112 толщиной 125мм. (2 слоя гипсокартона 12,5мм с каждой стороны по профилю 75мм, смонтированному с шагом в 600мм, с шумоизоляцией). Согласно альбому рабочих чертежей Knauf Серия 1.031.9-2.07
	B	Перегородка из ГКЛ типа С112 толщиной 100мм. (1 слой гипсокартона 12,5мм с каждой стороны по профилю 75мм, смонтированному с шагом в 600мм, с шумоизоляцией). Согласно альбому рабочих чертежей Knauf Серия 1.031.9-2.07
	C	Перегородка из ГКЛ типа С626 толщиной 100мм. (2 слоя гипсокартона 12,5мм с отделочной стороны по профилю 75мм, смонтированному с шагом в 600мм). Согласно альбому рабочих чертежей Knauf Серия 1.073.9-2.08
	D	Цельностеклянная перегородка Nayada Twin в металлической раме чёрного цвета. Высота 2750мм
	E	Цельностеклянная перегородка Nayada Twin в металлической раме чёрного цвета с маркерной полосой с обеих сторон. Высота 2550мм (см. лист 13 (Развертки по помещениям))
	F	Лепкая маркерная перегородка из белого стекла на металлическом каркасе, окрашенном в чёрный цвет

ЭКСПЛИКАЦИЯ ПОМЕЩЕНИЙ			
Н.П.	Зона	Наименование помещения	Площадь, кв.м
900		Лифтовой холл	56,5
901	a	Входная зона	43,7
	b	Опенспейс	909,7
	г	Принтерная	3,4
	д	Кабина переговоров	3,5
	д	Кабина переговоров	3,5
902		С/У женский (зона раковин)	9,9
903		Туалетная кабина	1,2
904		Туалетная кабина	1,2
905		Туалетная кабина	1,4
906		Туалетная кабина	1,4
907		Туалетная кабина	1,4
908		С/У мужской (зона раковин)	18,0
909		Туалетная кабина	1,2
910		Туалетная кабина	1,2
911		Туалетная кабина	1,2
912		Туалетная кабина	1,2
913		Туалетная кабина	1,2
914		Гардероб	36,1
915		Подсобное помещение	14,0
916		Кабинет	20,6
917		Тренинг/конференц зал	43,7
918		Переговорная	18,3
ВСЕГО			1180,5

Стандартные рабочие места - 197 шт.
 Рабочие места руководителей - 4шт. (1 в каб., 3 в опенспейс)
 Рабочие места секретарей - 1шт.
 Временные рабочие места - 21 шт.
 ВСЕГО: 223 шт.

УСЛОВНЫЕ ОБОЗНАЧЕНИЯ	
Обозначение на плане	Описание
	Помещения, не входящие в зону проекта
	Несущие стены и колонны
	Существующие перегородки
	Пожарный шкаф
	Существующие двери
	Номер помещения
	Двери в составе цельностеклянных перегородок
	Обозначение двери
	Турникет PERCo-ST-01

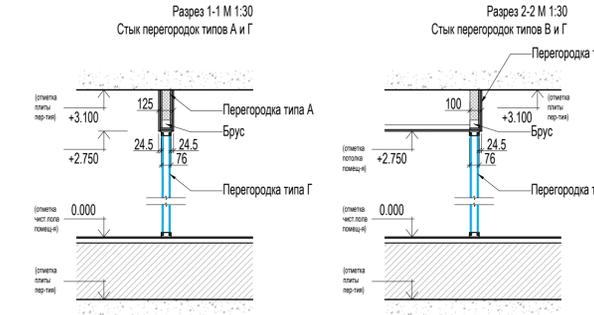


ВЕДОМОСТЬ ЗАПОЛНЕНИЯ ДВЕРНЫХ ПРОЁМОВ							
Марка проёма	Размер проёма, ШхВ мм	Размер полотна, ШхВ мм	Тип открывания	Описание	Фурнитура	Отделка	Кол-во шт.
D1	1100x2100	ширина 1050, высота -2050 (аналогично существующей)	П	Дверь стеклянная противопожарная в металлической раме в проём	Рука - нажимная (аналогично существующей). Предусмотреть наличие доводчика	Рама - металлическая, чёрная. Дверное полотно - с заполнением огнеупорным стеклом EW60.	1
D2	1750x2100	ширина 1600, высота -2050 (аналогично существующей)	ДП	Дверь стеклянная противопожарная в металлической раме в проём	Рука - нажимная (аналогично существующей). Предусмотреть наличие доводчика	Рама - металлическая, чёрная. Дверное полотно - с заполнением огнеупорным стеклом EW60.	2
D3	900x2100	ширина 800, высота -2050	П	Дверь стеклянная в металлической раме в проём	Рука - нажимная. Предусмотреть наличие доводчика	Рама - металлическая, чёрная. Дверное полотно - с заполнением прозрачным стеклом.	1
D4	800x2550	В составе стальной перегородки	П	Дверь стеклянная в алюминиевом профиле	Рука - нажимная. Предусмотреть наличие доводчика	Профиль - чёрный. Дверное полотно из прозрачного стекла.	1
D5	800x2750	В составе стальной перегородки	П	Дверь стеклянная в алюминиевом профиле	Рука - нажимная. Предусмотреть наличие доводчика	Профиль - чёрный. Дверное полотно из прозрачного стекла.	3
D6	800x2100	700x2050	Л	Дверь деревянная с сотовым заполнением в коробе без порога. С наличником.	Замок врезной малый, нажимная ручка Hafele, петли навесные, окрашенные, сантехническая поворотная кнопка с индикатором. Цвет фурнитуры - нержавеющая сталь шлифованная.	Окраза по краской в белый цвет	1
D7	800x2100 (уточнить)	700x2050	П	Дверь в скрытом коробе или с наличниками закрываю с отдельной стеной ЛДСП (уточнить).	Замок врезной малый, нажимная ручка Hafele, петли навесные. Цвет фурнитуры - нержавеющая сталь шлифованная. Предусмотреть наличие доводчика	ЛДСП Egger H 3331 st10 или шпо/дуглая отделка, подобранные в тон по образцу	10
D8	900x2100	800x2050	П	Дверь деревянная с сотовым заполнением в коробе без порога. С наличником.	Замок врезной малый, нажимная ручка Hafele, петли навесные. Цвет фурнитуры - нержавеющая сталь шлифованная. Предусмотреть наличие доводчика	Окраза по краской в серый цвет (RAL7037)	1
D9	800x2100	700x2050	ЛП	Дверь деревянная с сотовым заполнением в коробе без порога. С наличником.	Замок врезной малый, нажимная ручка Hafele, петли навесные. Цвет фурнитуры - нержавеющая сталь шлифованная. Предусмотреть наличие доводчика	Окраза по краской в серый цвет (RAL7037)	1/2

ПРИМЕЧАНИЯ:
 1. В санузле предусмотреть скрытые ревизионные люки для доступа к коммуникациями (по необходимости). Размер, материал и цвет согласовываются с заказчиком.
 2. Непромаркированные двери не подлежат замене на новые. При необходимости красятся в цвет стены по согласованию с заказчиком.

Имя				Дата			
Архитектор	Балыса К.А.	13.10.20		Архитектурные решения интерьеров 9-й этаж, 2-й этап			
План возведения перегородок М 1:100				Страна Лист Листов			
				РД 5 16			

Офис "МТС-БАНК" по адресу г. Москва, пр-т Андропова, д.18, корп. 1

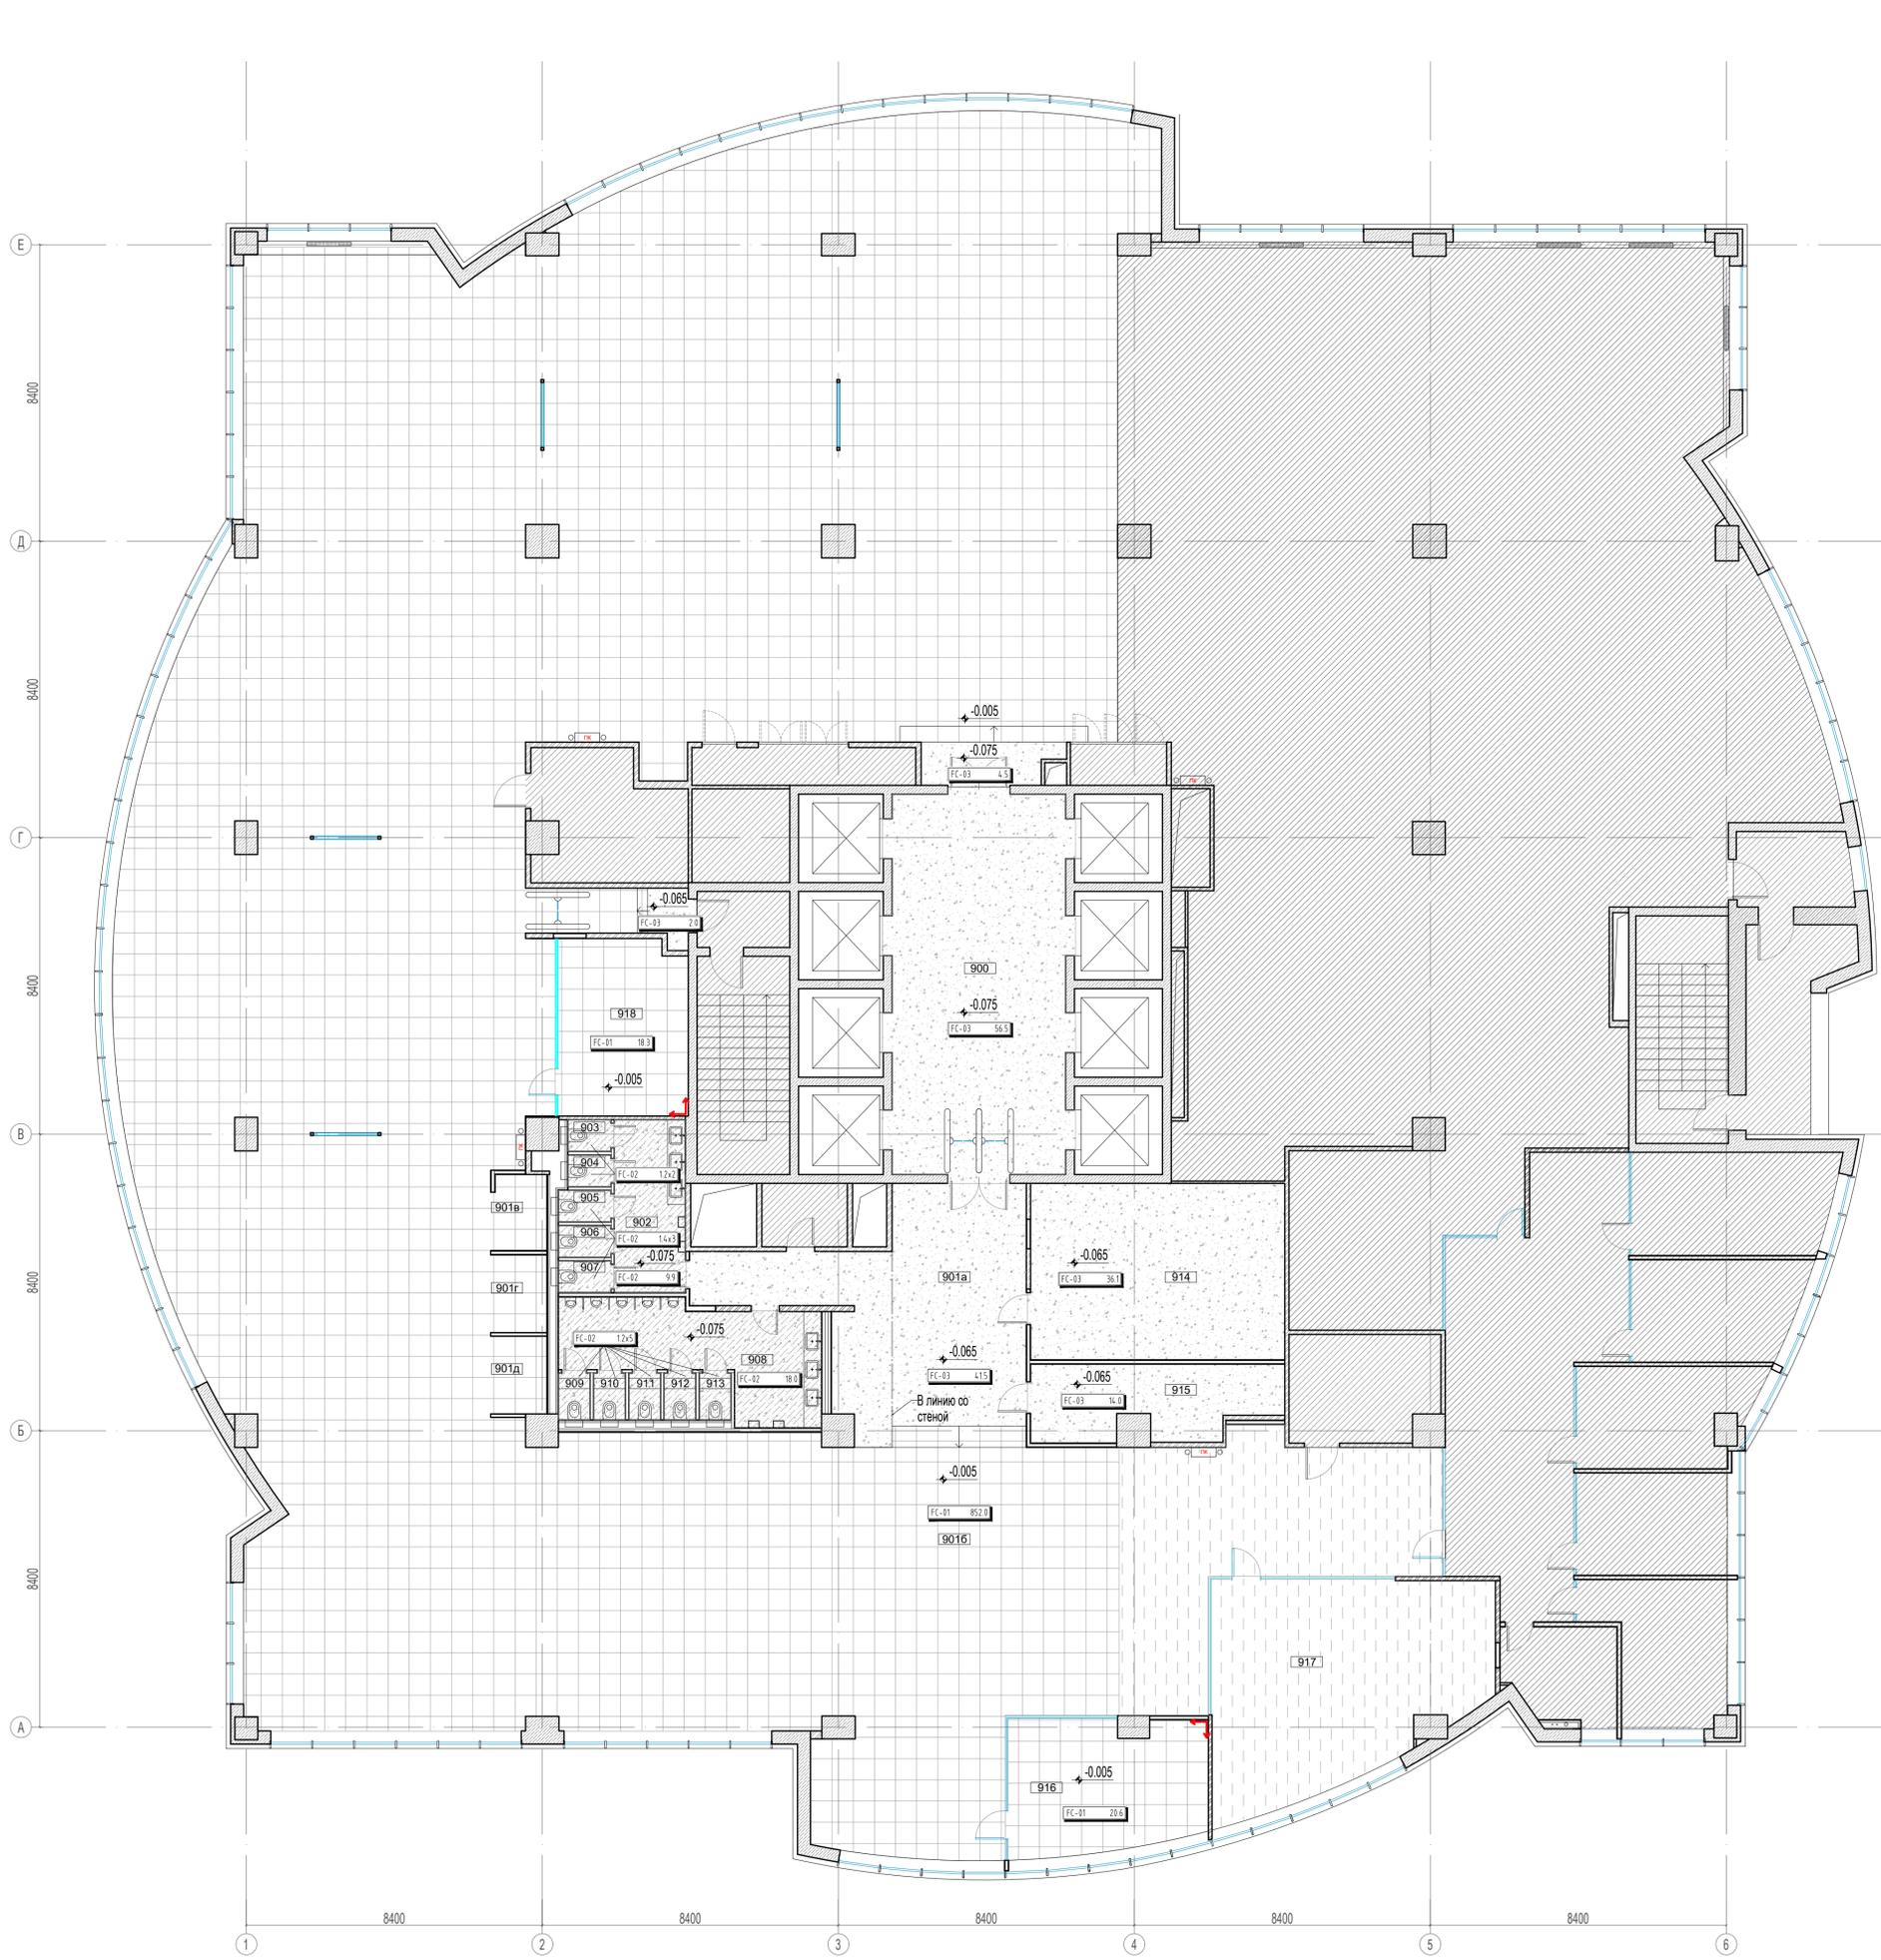

ВЕДОМОСТЬ ПОЛОВ			
Обозн. на плане	Тип	Площадь, кв.м.	
	FC-01	Фальшпол	884,4
	FC-02	Цементно-песчаная стяжка с гидроизоляцией	40,5
	FC-03	Цементно-песчаная стяжка	154,6
	-	Существующий пол	-

ЭКСПЛИКАЦИЯ ПОМЕЩЕНИЙ			
Н.П.	Зона	Наименование помещения	Площадь, кв.м.
900		Лифтовой холл	56,5
901	а	Входная зона	43,7
	б	Опенспейс	909,7
	в	Принтерная	3,4
	г	Кабина переговоров	3,5
	д	Кабина переговоров	3,5
902		С/У женский (зона раковин)	9,9
903		Туалетная кабина	1,2
904		Туалетная кабина	1,2
905		Туалетная кабина	1,4
906		Туалетная кабина	1,4
907		Туалетная кабина	1,4
908		С/У мужской (зона раковин)	18,0
909		Туалетная кабина	1,2
910		Туалетная кабина	1,2
911		Туалетная кабина	1,2
912		Туалетная кабина	1,2
913		Туалетная кабина	1,2
914		Гардероб	36,1
915		Подсобное помещение	14,0
916		Кабинет	20,6
917		Тренинг/конференц зал	43,7
918		Переговорная	18,3
ВСЕГО			1180,5


Стандартные рабочие места - 197 шт.
 Рабочие места руководителей - 4шт. (1 в каб., 3 в опенспейс)
 Рабочие места секретарей - 1шт.
 Временные рабочие места - 21 шт.
 ВСЕГО: 223 шт.

УСЛОВНЫЕ ОБОЗНАЧЕНИЯ	
Обозначение на плане	Описание
	Помещения, не входящие в зону проекта
	Несущие стены и колонны
	Существующие перегородки
	Пожарный шкаф
	Существующие двери
	Номер помещения
	Двери в составе цельностеклянных перегородок
	Высотная отметка
	Тип пола/Объем кв.м.
	Маркер начала раскладки

ПРИМЕЧАНИЯ:
 1. Высотные отметки уточнить по толщине выбранных материалов

Архитектурные решения интерьеров 9-й этаж, 2-й этап Конструктивный план полов М 1:100						Страница: РД Лист: 6 Всего листов: 16		
Имя	Колуч.	Лист	№ Док.	Подп.	Дата	9-й этаж, 2-й этап Конструктивный план полов М 1:100		
Архитектор	Балыса К.А.				13.10.20			

Офис "МТС-БАНК"
 по адресу г. Москва, пр-т Андропова, д.18, корп. 1

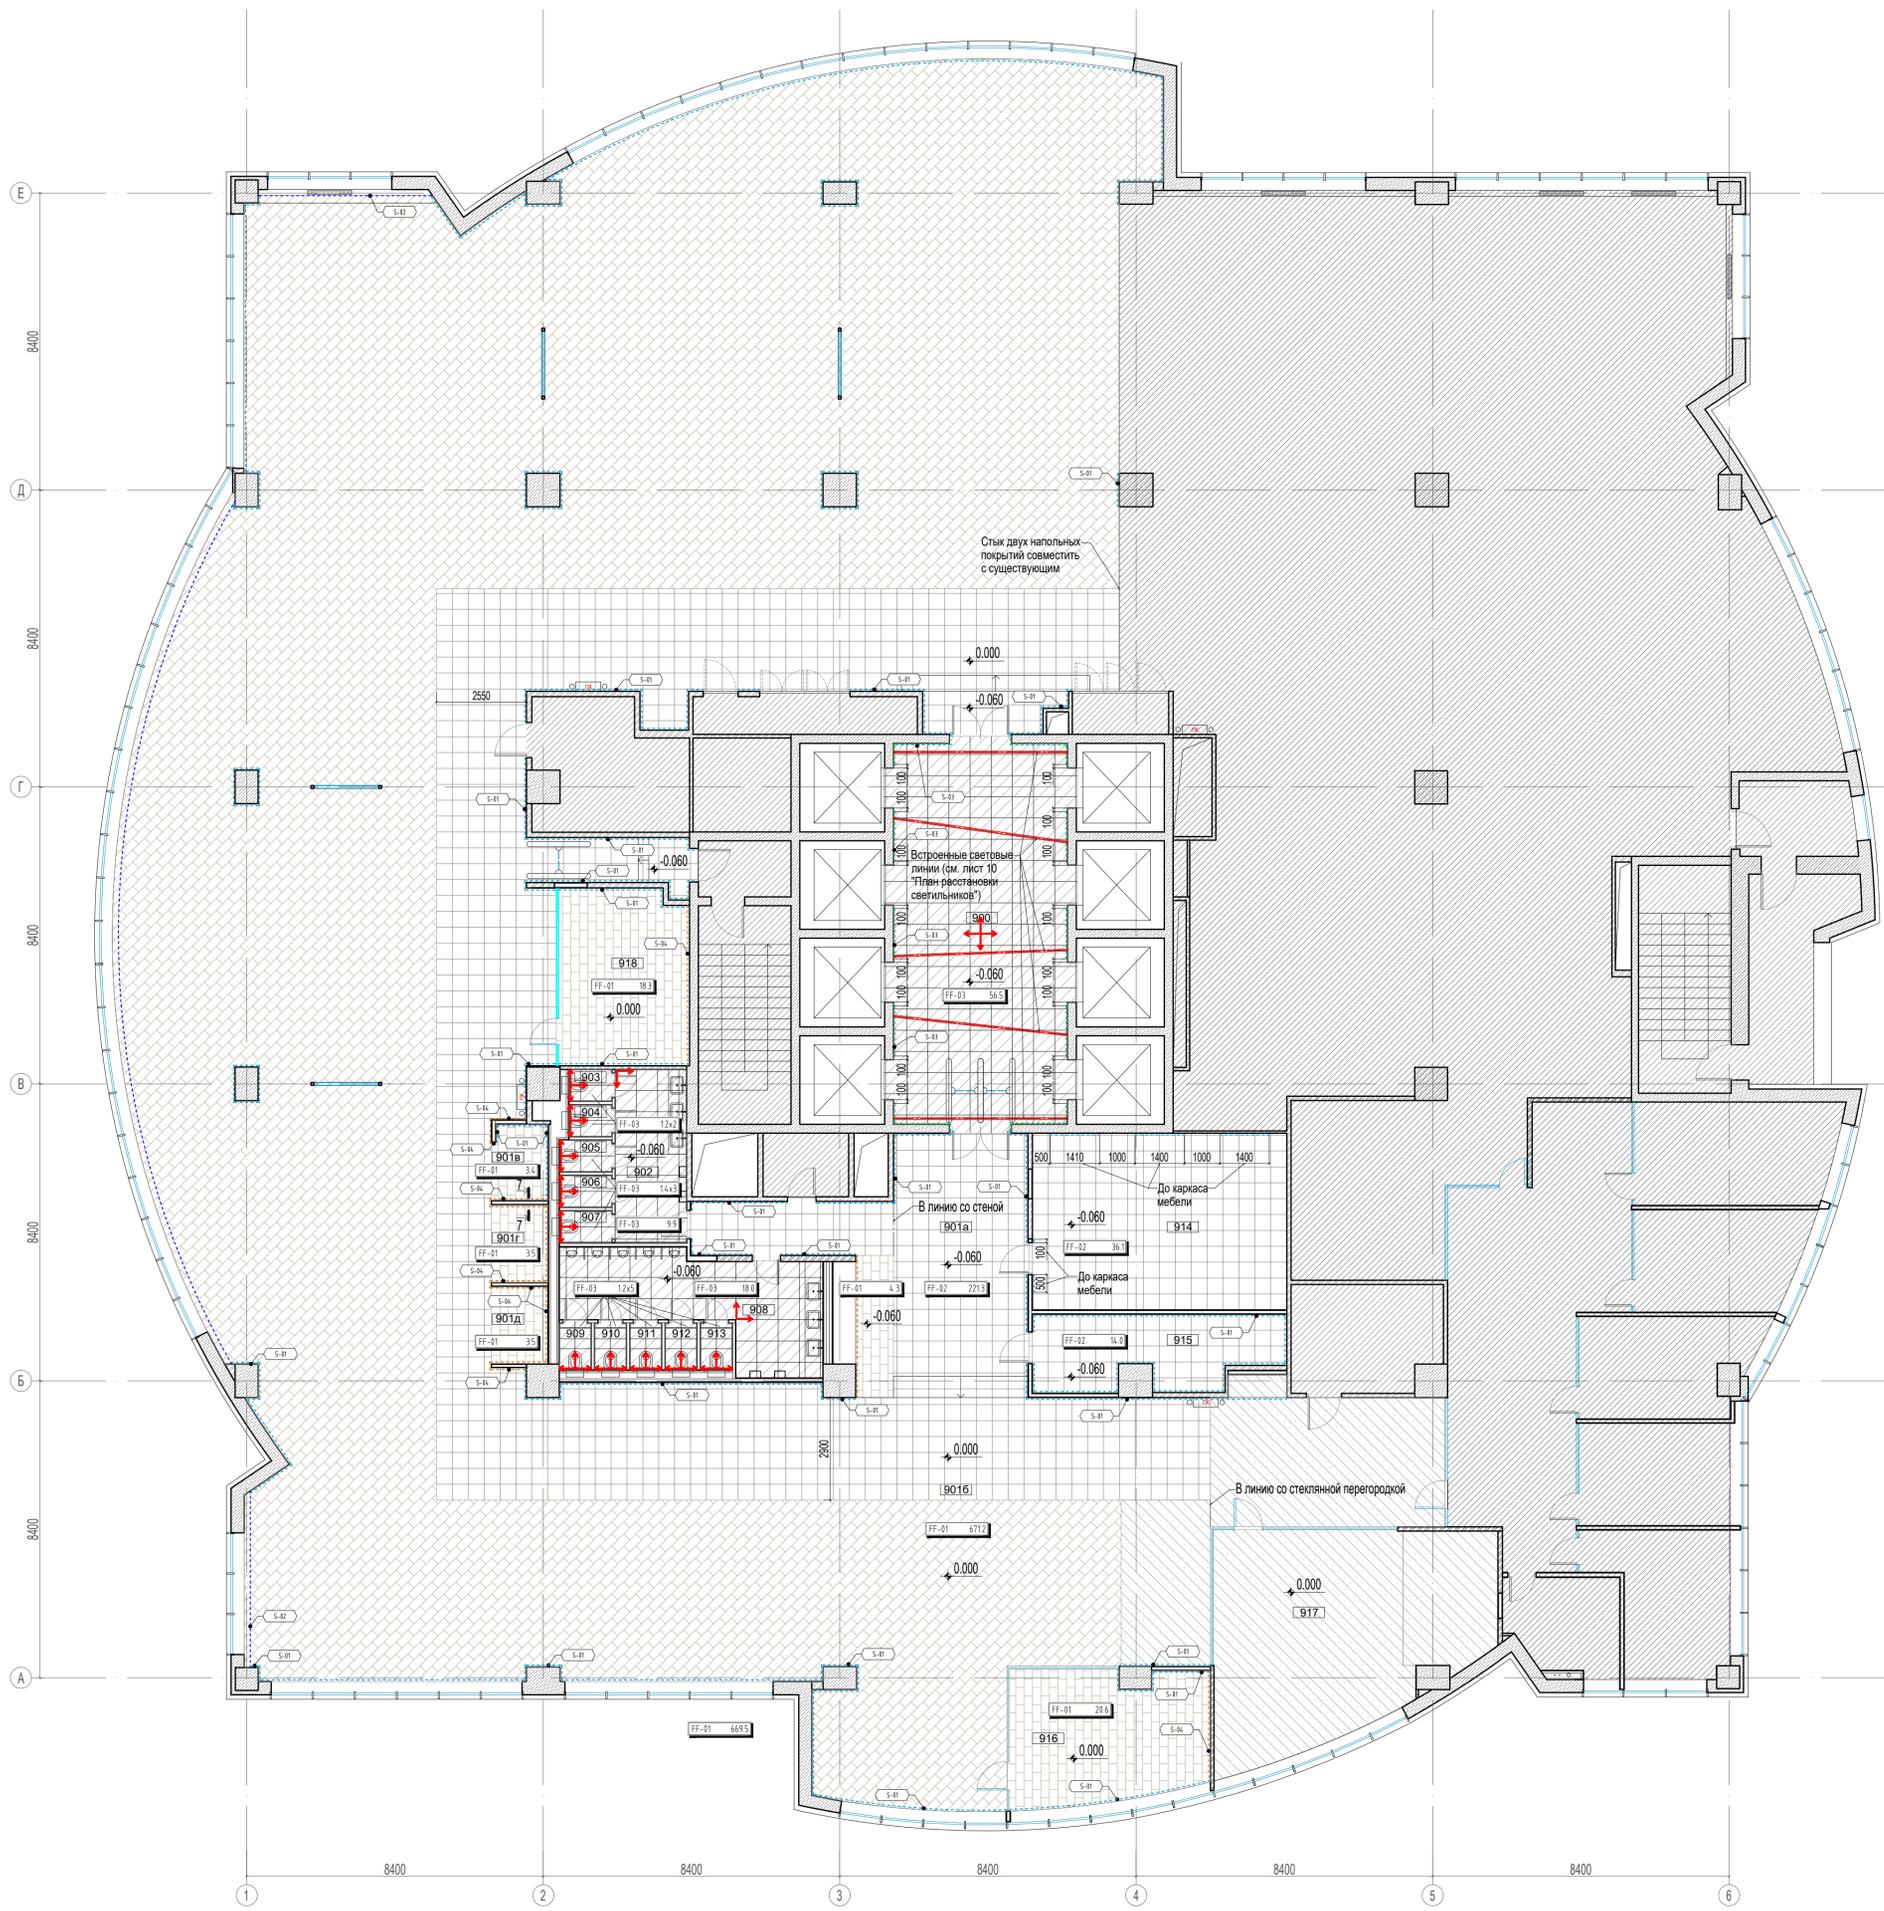


ВЕДОМОСТЬ ПОЛОВ			
Обозн. на плане	Тип	Описание	Площадь, кв.м.
FF-01		ПВХ плитка под дерево, прямоугольная. Project floors loose-lay или аналог. Укладывается с разбежкой на 1/3, направление - по чертежу	724,8
FF-02		ПВХ плитка квадратная. Цвет - серый (под бетон). Укладывается под 90 градусов без смещения швов	271,4
FF-03		Керамогранит KERAMA MARAZZI Про Стоун серый тёмный обрешной, 600x600мм (арт. DD600500R)	97,0
		Существующее напольное покрытие	

ЭКСПЛИКАЦИЯ ПОМЕЩЕНИЙ			
Н.П.	Зона	Наименование помещения	Площадь, кв.м.
900		Лифтовой холл	56,5
901	а	Входная зона	43,7
	б	Опенспейс	909,7
	в	Принтерная	3,4
	г	Кабина переговоров	3,5
	д	Кабина переговоров	3,5
902		С/У женский (зона раковин)	9,9
903		Туалетная кабина	1,2
904		Туалетная кабина	1,2
905		Туалетная кабина	1,4
906		Туалетная кабина	1,4
907		Туалетная кабина	1,4
908		С/У мужской (зона раковин)	18,0
909		Туалетная кабина	1,2
910		Туалетная кабина	1,2
911		Туалетная кабина	1,2
912		Туалетная кабина	1,2
913		Туалетная кабина	1,2
914		Гардероб	36,1
915		Подсобное помещение	14,0
916		Кабинет	20,6
917		Тренинг/конференц зал	43,7
918		Переговорная	18,3
ВСЕГО			1180,5

Стандартные рабочие места - 197 шт.
 Рабочие места руководителей - 4шт. (1 в каб., 3 в опенспейс)
 Рабочие места секретарей - 1шт.
 Временные рабочие места - 21 шт.
 ВСЕГО: 223 шт.

ВЕДОМОСТЬ ПЛИНТУСОВ			
Обозн. на плане	Тип	Описание	Кол-во, п.м.
S-01		Накладной плинтус МДФ, белый прямоугольного сечения. Высота 80мм	208,8
S-02		Плинтус металлический, утепленный. Нержавеющая сталь, матовая. Высота 100мм (Применяется у рабочих зон у окна в составе двороватного экрана под дерево)	35,5
S-03		Плинтус металлический, накладной. Нержавеющая сталь, матовая. Высота 100мм (Применяется в лифтовом холле)	17,7
S-04		Накладной плинтус из ЛДСП Egger H 3331 st10 прямоугольного сечения. Высота 80мм.	27,8

УСЛОВНЫЕ ОБОЗНАЧЕНИЯ	
Обозначение на плане	Описание
	Помещения, не входящие в зону проекта
	Несущие стены и колонны
	Существующие перегородки
	Пожарный шкаф
	Существующие двери
	Номер помещения
	Двери в составе цельностеклянных перегородок
	Высотная отметка (ур. чист. пола)
	Тип покрытия пола/Объем кв.м.
	Тип плинтуса
	Маркер начала раскладки

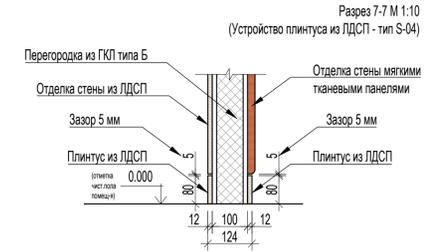

ПРИМЕЧАНИЯ:

- Керамогранит KERAMA MARAZZI Про Стоун (тип FF-03) укладывается с минимальным швом. Затирка подбирается на месте в цвет плитки и согласовывается с заказчиком.
- Объемы материалов даны исключительно для проектируемой площади и без запаса на подрезку.
- В помещениях 902-913 выполнить обмазочную гидроизоляцию с заводом на стены на 200 мм по высоте. Марка Ceresit 65.

Имя: _____ Кол-во: _____ Лист: _____ № Док: _____ Подп: _____ Дата: _____					Архитектурные решения интерьеров 9-й этаж, 2-й этап			Стая	Лист	Листов
Архитектор: Балыса К.А.					План напольных покрытий М 1:100			РД	7	16
Офис "МТС-БАНК" по адресу г. Москва, пр-т Андропова, д.18, корп. 1										




СПЕЦИФИКАЦИЯ ОБОРУДОВАНИЯ		
Обозн. на плане	Описание	Кол-во, шт.
▲	Встроенная штепсельная розетка Legrand Etika (220В, 16А, IP20), цвет - чёрный. Высота установки 300мм от ур.чист. пола, если иное не указано на чертеже	29
▲А	Врезной электротехнический лючок в фальшполу: 4 розетки 220В, 2 розетки RJ45	108
▲Б	Врезной электротехнический лючок в фальшполу: 2 розетки 220В, 2 розетки RJ45	1
▲В	Врезной электротехнический лючок в фальшполу: 4 розетки 220В, 4 розетки RJ45	4
■ А	Настенный розеточный блок с наполнением: 2 розетки 220В, 2 розетки RJ45, Legrand Etika, цвет - чёрный. Высота установки 300мм от ур.чист. пола	16
■ Б	Настенный розеточный блок с наполнением: 3 розетки 220В, 3 розетки RJ45. Высота установки 1500мм от ур.чист. пола, если иное не указано на чертеже	4 + 1 потолочный
■ В	Настенный розеточный блок с наполнением: 2 розетки 220В, 1 розетка RJ45. Высота установки 300мм от ур.чист. пола	3
■ Г	Настенный розеточный блок с наполнением: 3 розетки 220В, 5 розеток RJ45. Высота установки 1200мм от ур.чист. пола	2
■ Д	Настенный розеточный блок с наполнением: 1 розетка 220В, 1 розетка RJ45, Legrand Etika, цвет - белый. Высота монтажа 1500мм от ур.чист. пола	3
⊕	Электропроводы для подключения турникетов (состав и точное расположение уточнить)	2
▲	Влагозащитная розетка для подключения сушилки для рук BXG JET 7200 UV, Высота монтажа 450 мм от ур.чист. пола. При подключении напрямую к сети использовать другие привязки согласно инструкции производителя (см. лист 12 "Развертки по санузлам")	4

ЭКСПЛИКАЦИЯ ПОМЕЩЕНИЙ			
Н.П.	Зона	Наименование помещения	Площадь, кв.м.
900		Лифтовой холл	56,5
901	а	Входная зона	43,7
	б	Опенспейс	909,7
	в	Принтерная	3,4
	г	Кабина переговоров	3,5
	д	Кабина переговоров	3,5
902		С/У женской (зона раковин)	9,9
903		Туалетная кабина	1,2
904		Туалетная кабина	1,2
905		Туалетная кабина	1,4
906		Туалетная кабина	1,4
907		Туалетная кабина	1,4
908		С/У мужской (зона раковин)	18,0
909		Туалетная кабина	1,2
910		Туалетная кабина	1,2
911		Туалетная кабина	1,2
912		Туалетная кабина	1,2
913		Туалетная кабина	1,2
914		Гардероб	36,1
915		Подсобное помещение	14,0
916		Кабинет	20,6
917		Тренинг/конференц зал	43,7
918		Переговорная	18,3
ВСЕГО			1180,5

Стандартные рабочие места - 197 шт.
 Рабочие места руководителей - 4шт. (1 в каб., 3 в опенспейс)
 Рабочие места секретарей - 1шт.
 Временные рабочие места - 21 шт.
ВСЕГО: 223 шт.

УСЛОВНЫЕ ОБОЗНАЧЕНИЯ	
Обозначение на плане	Описание
[Hatched Area]	Помещения, не входящие в зону проекта
[Diagonal Lines]	Несущие стены и колонны
[Dashed Line]	Существующие перегородки
[Circle with X]	Пожарный шкаф
[Arc]	Существующие двери
[Square with Number]	Номер помещения
[Blue Line]	Двери в составе цельностеклянных перегородок

Схема монтажного отверстия в плите фальшпола под лючок

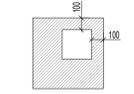

ПРИМЕЧАНИЯ:
 1. В помещении 917 все розетки и лючки остаются на существующих местах с заменой на новые при необходимости, за исключением добавления потолочного блока розеток для подключения проектора.

Архитектурные решения интерьеров 9-й этаж, 2-й этап						Стр.	Лист	Листов
План расстановки розеток и лючков М 1:100						РД	8	16

Офис "МТС-БАНК"
 по адресу г. Москва, пр-т Андропова, д.18, корп. 1

Изм.	Кол.уч.	Лист	№ Док.	Подп.	Дата
Архитектор	Бальсаяс К.А.				14.10.20