



Развёртка по опенспейс 25-56
М 1:35

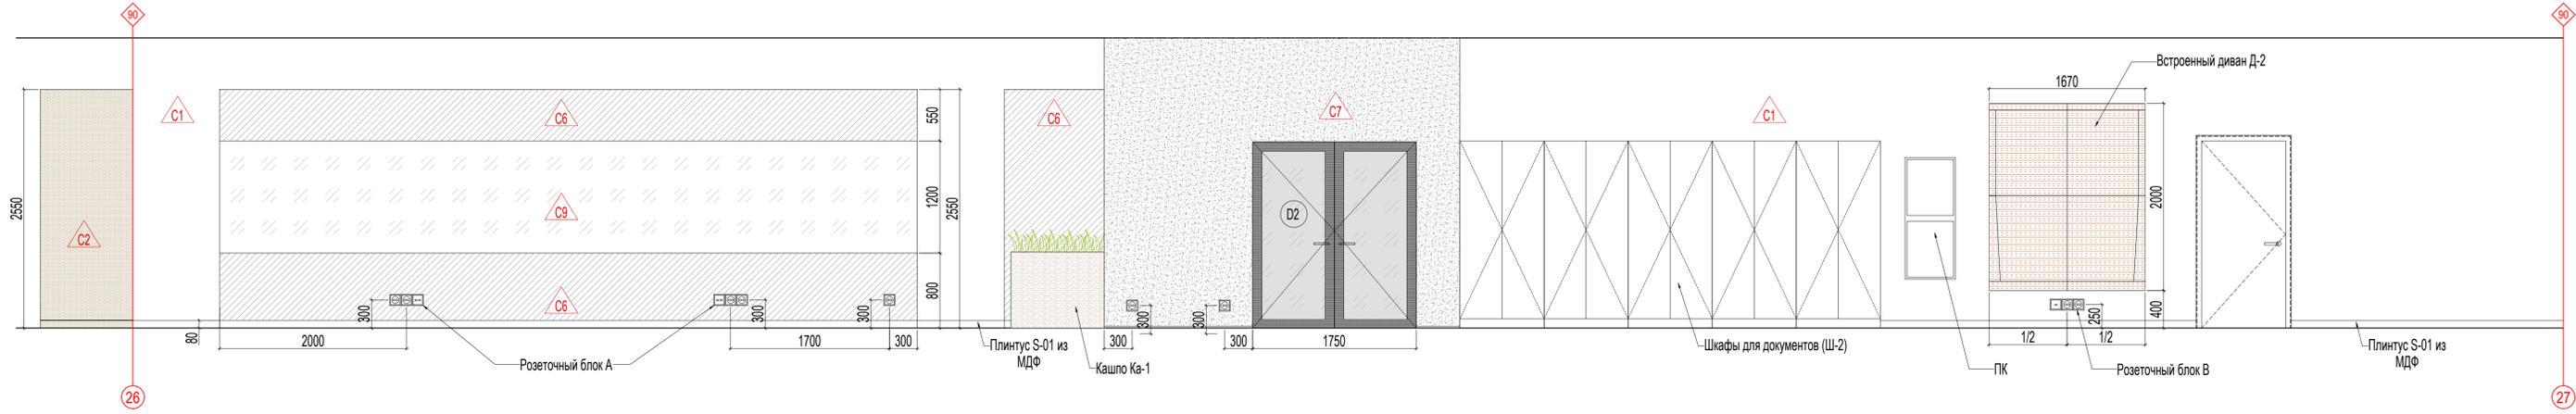

Развёртка по опенспейс 25-56
М 1:35


ФРАГМЕНТ ПЛАНА М 1:100

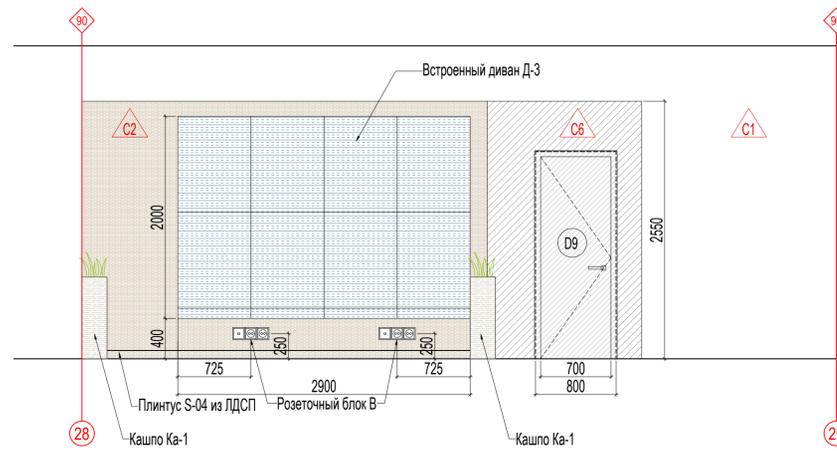


28

29

Маркерная перегородка (Перегорodka типа E)
М 1:35

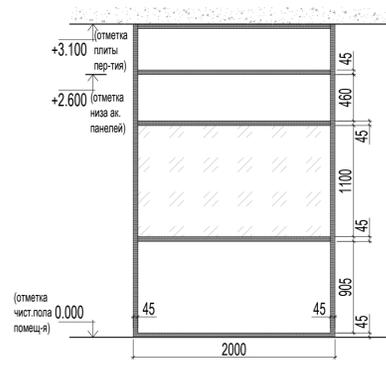


Развёртки по кабинетам для переговоров (помещения 901г, 901д)
М 1:35

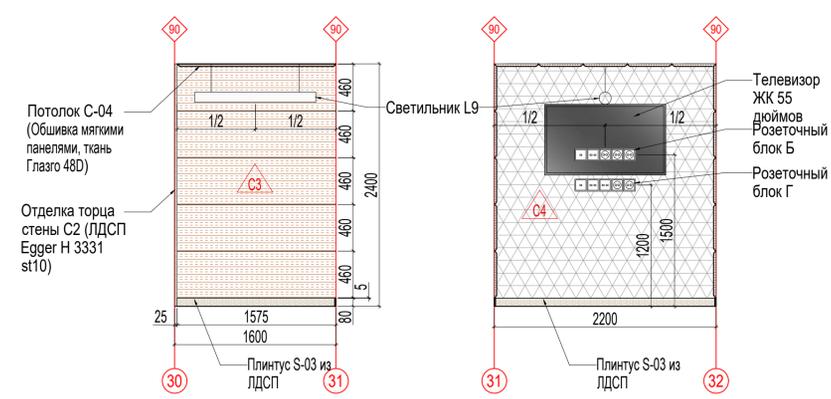











30

31

32

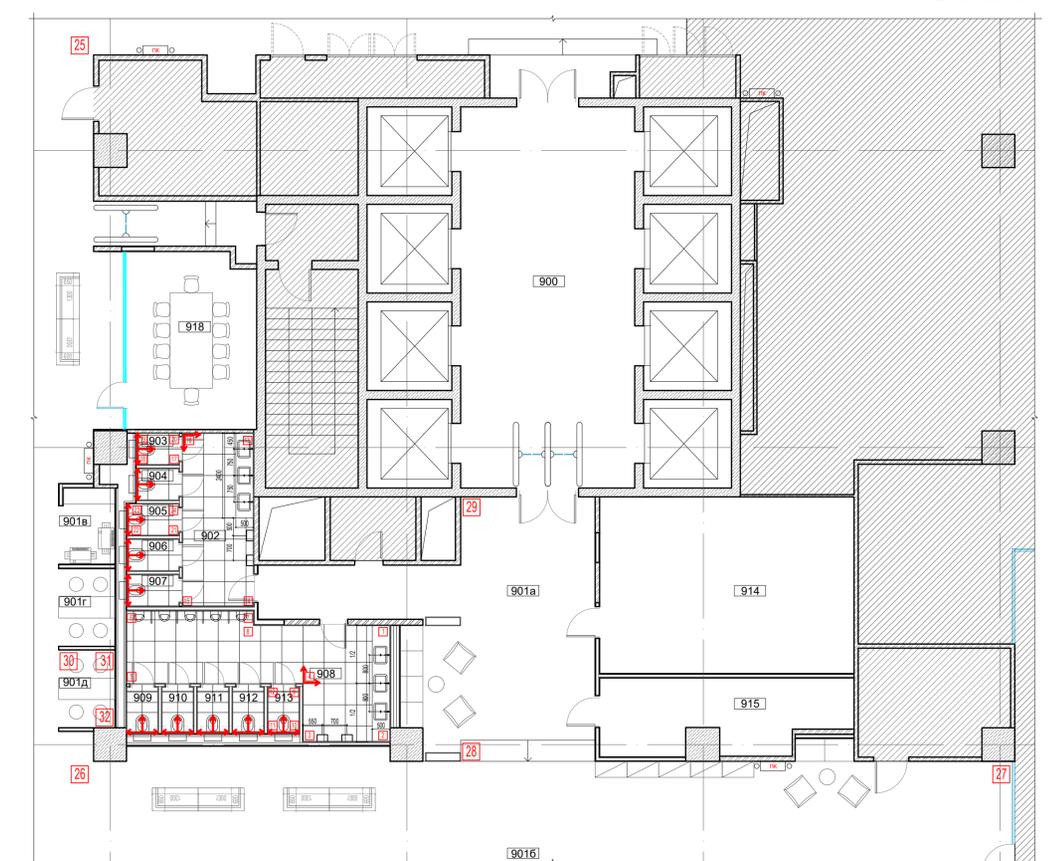

Объект: "МТС-БАНК"				
по адресу: г. Москва, пр-т Андропова, д.18, корп. 1				
Изм.	Кол.уч.	Лист	№ Док.	Дата
Архитектор	Балыса К.А.			04.10.20
Архитектурные решения интерьеров				
9-й этаж, 2-й этап				
Развертки по помещениям				
Страна		Лист	Листов	
РД		13	16	

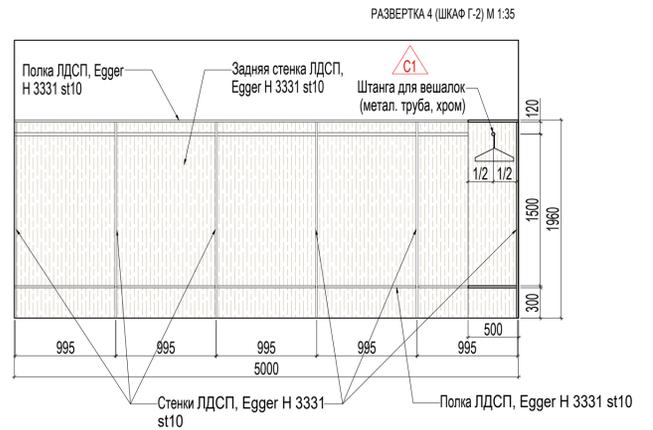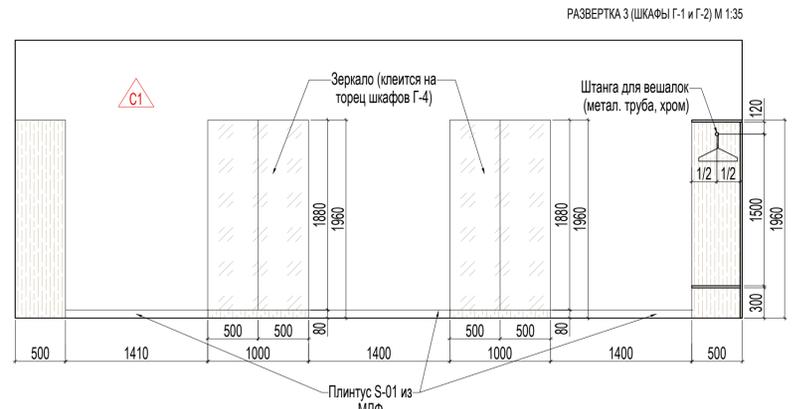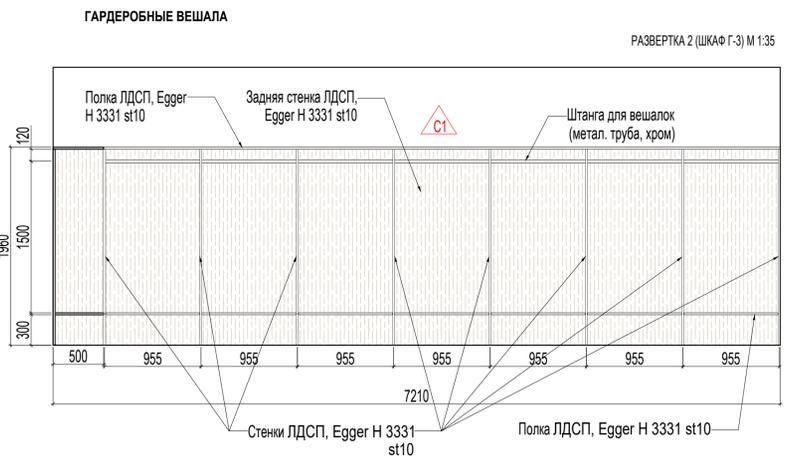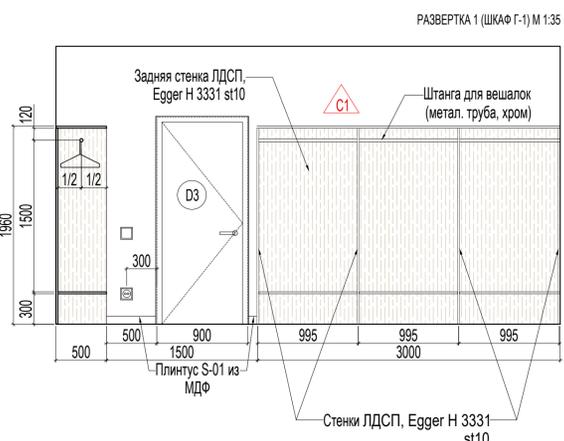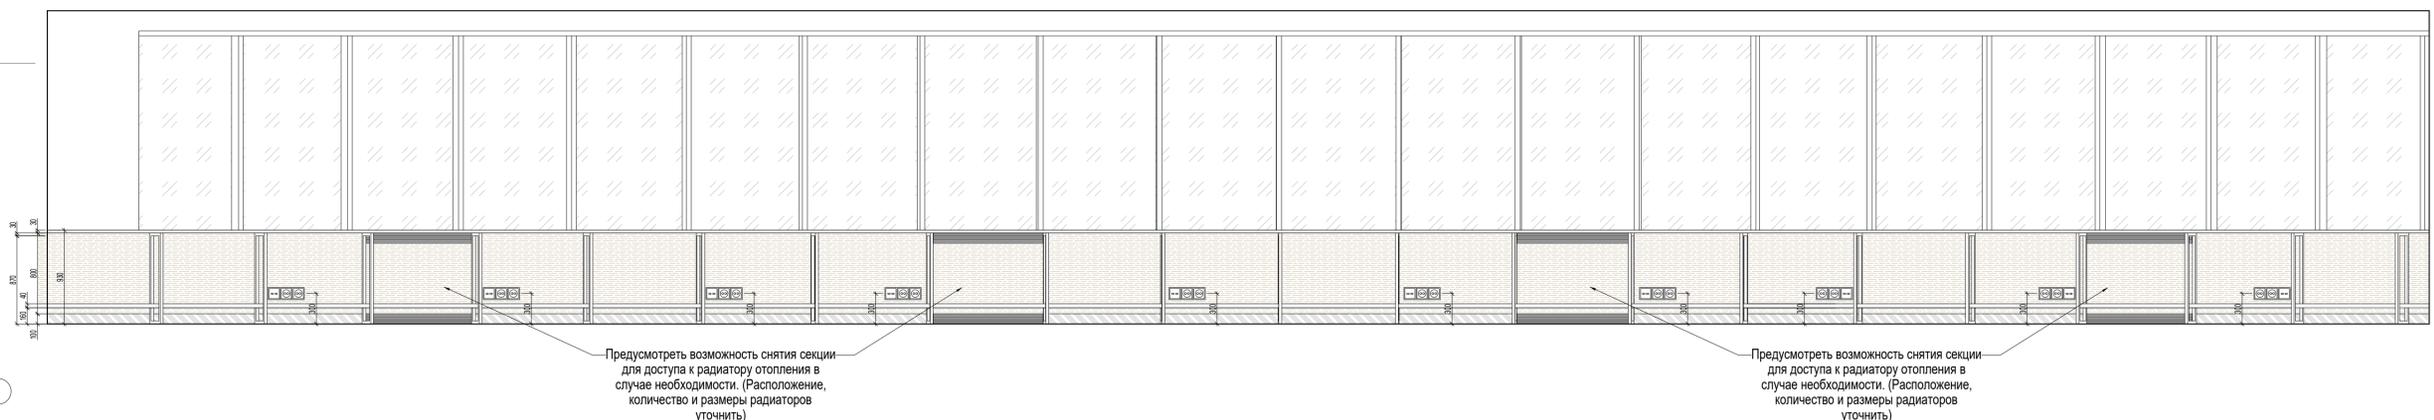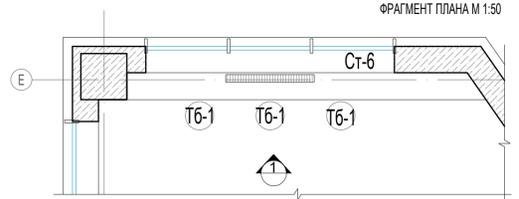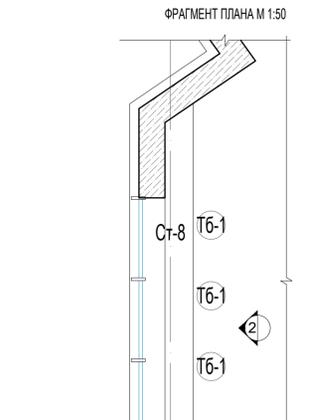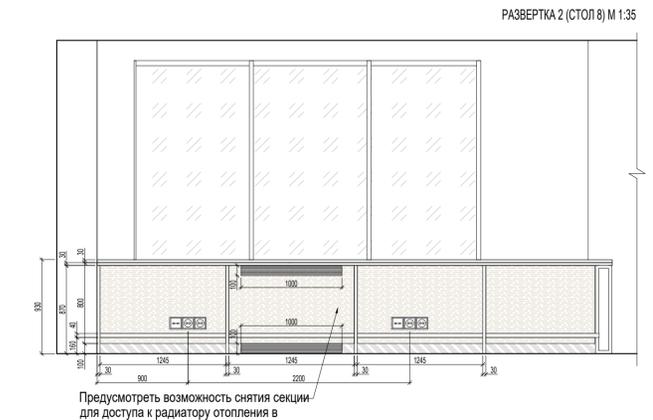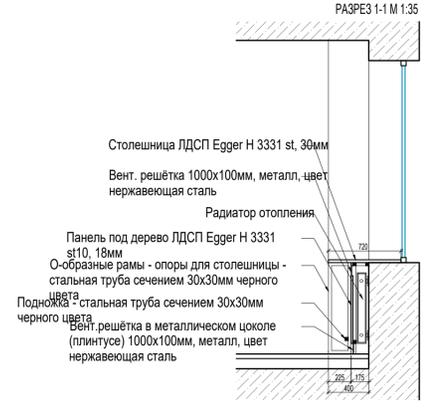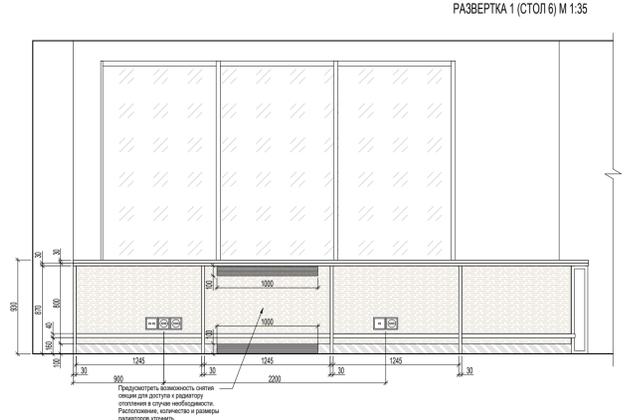

Офис "МТС-БАНК"					
по адресу г. Москва, пр-т Андропова, д.18, корп. 1					
Изм.	Кол.уч.	Лист	№ Док.	Подп.	Дата
Архитектор	Балыза К.А.				04.10.20
Архитектурные решения интерьеров 9-й этаж, 2-й этаж				Страна	Лист
Чертежи по заказной мебели				РД	16

Стены и перегородки	Маркер отделки	Площадь, м2	Пол	Маркер отделки	Площадь, м2	Плинтус	Маркер	Кол-во, м.п.	Потолок	Маркер отделки	Площадь, м2 / кол-во, шт.	
Окраска по подготовленной поверхности, цвет белый (использовать стойкую к влажной уборке краску)	C1	562,4	ПВХ плитка под дерево, прямоугольная. Project floors loose-lay PW 1250-/ L3 или аналог. Укладывается под 45 градусов с разбежкой на 1/3	FF-01	724,8	Накладной плинтус МДФ, белый прямоугольного сечения. Высота 80мм	S-01	208,8	Потолок открытого типа - покраска плиты перекрытия и коммуникаций в белый цвет RAL9010	C-01	868,6	
Отделка панелями под дерево	C2	63,7		ПВХ плитка квадратная. Цвет - серый (под бетон). Укладывается под 90 градусов без смещения швов	FF-02	271,4	Плинтус металлический, утопленный. Нержавеющая сталь, матовая. Высота 100мм (Применяется у рабочих зон у окна в составе деворативного экрана под дерево)	S-02	35,5	Подвесной потолок из ГКЛ. Покраска, цвет белый RAL9010	C-02	95,1
Мягкие стеновые панели, ткань Glasgo 48D	C3	20,7								Подвесной потолок из ГКЛВ. Покраска, цвет белый RAL9010	C-03	35,5
Светлые обои с геометрическим рисунком	C4	10,6	Керамогранит KERAMA MARAZZI Про Стоун серый тёмный обрезной, 600x600мм (арт.DD600500R)	FF-03	97,0	Плинтус металлический, накладной. Нержавеющая сталь, матовая. Высота 100мм	S-03	17,7	Подвесной потолок из ГКЛ. Обшивка мягкими панелями, ткань Глазго 48D	C-04	7,6	
Мягкие стеновые панели, ткань синяя (образец согласовать с заказчиком)	C5	5,8							Подвесной потолок из ГКЛ. Покраска, цвет серый RAL7037	C-05	20,4	
Окраска по подготовленной поверхности, цвет серый, RAL 7037 (использовать стойкую к влажной уборке краску)	C6	67,5	Антистатический коммерческий линолеум Tarkett ACCZENT MINERAL AS 100003 или аналог	FF-04	23,5	Накладной плинтус из ЛДСП Egger H 3331 st10 прямоугольного сечения. Высота 80мм.	S-04	27,8	Подвесной кассетный потолок Armstrong Retail или Plain, с утопленной кромкой Tegular, или аналог. 600x600мм.	C-06	6,3	
Штукатурка под бетон (фактура рисуется художником)	C7	98,6							Покрытие спортзала. Прорабатывается подрядчиком	FF-05	48,2	Подвесной потолок из ГКЛ. Покраска, цвет красный, RAL 3020
Окраска по подготовленной поверхности, цвет красный, RAL 3020 (использовать стойкую к влажной уборке краску)	C8	65,9	Ковровая плитка с коротким ворсом синего цвета (цвет согласовать с заказчиком по живым образцам)	FF-06	17,8				Подвесной потолок из ГКЛ. Обшивка ЛДСП Egger H 3331 st10	C-08	1,9	
Маркерная доска стеклянная, белая, высота 1200мм	C9	7,5 п.м.							Шестигранная (соты) керамическая мозаика белого цвета (монокolor). Затирка тёмно-серая	FF-07	2,8	Подвесная акустическая панель 1200x1200x40мм, цвет белый
Зеркало светлое без факета. Размеры по чертежу (см. развёртки (листы 12 и 13))	C10	14,5	Отделка панелями под дерево из ЛДСП Egger H 3331 st10 или HPL пластика аналогичного цвета. Применяется в санузлах	C12	86,2							

Примечание: объёмы всех материалов даны без запаса на подрезку и прочие лишние расходы

						Офис "МТС-БАНК" по адресу г. Москва, пр-т Андропова, д.18, корп. 1		
Изм.	Кол.уч.	Лист	№ Док.	Подп.	Дата			
Архитектор		Балашов К.А.			13.10.20	Архитектурные решения интерьеров 9-й этаж, 2-й этап		
						РД	16	16
						Сводная ведомость отделочных материалов		