


План возводимых перегородок

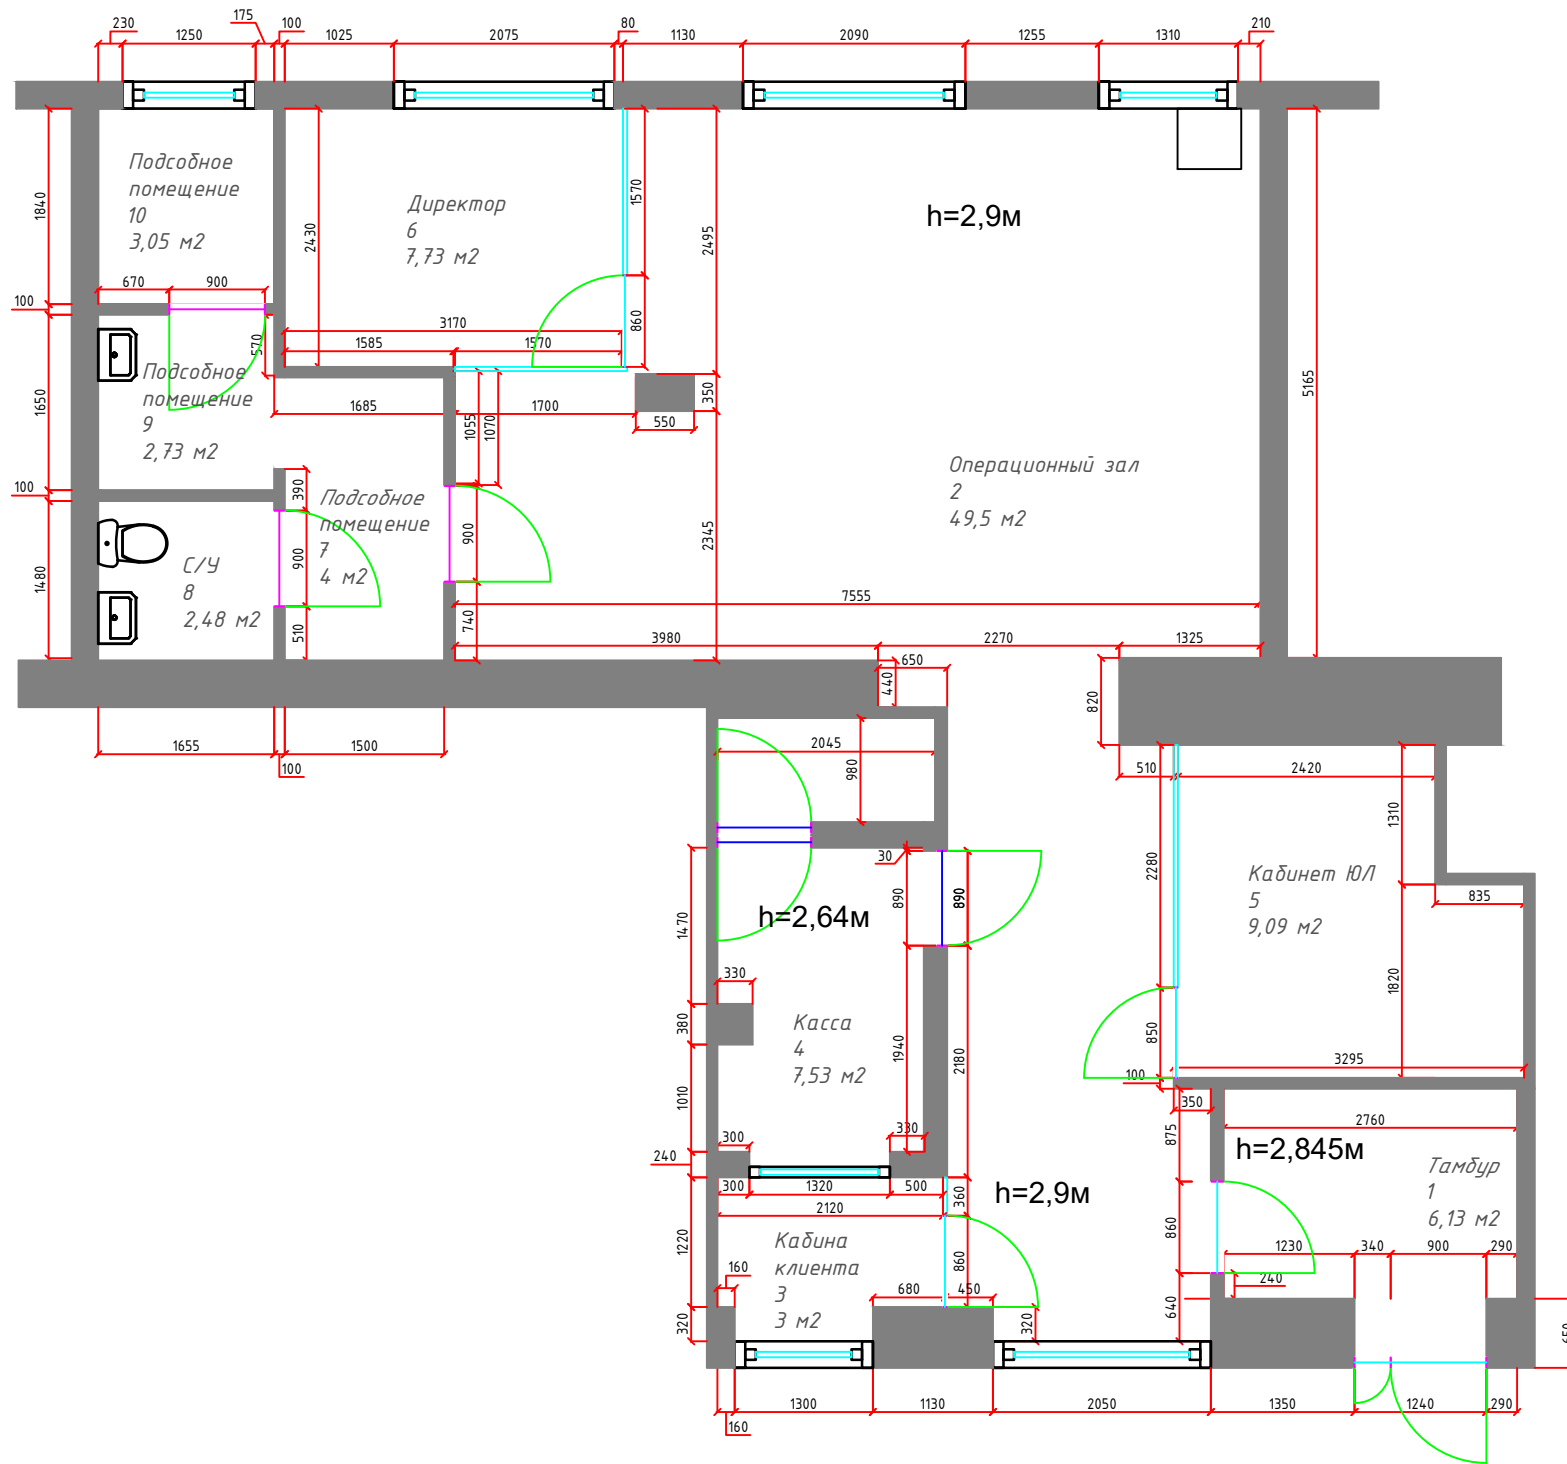

Условные обозначения	
	Существующие перегородки
	стеклянная перегородка

ПРИМЕЧАНИЕ:

Предусмотреть вентиляцию из помещений: Кассы, С/У и Кухни

Согласовано	
Инв. № подл.	
Подп. и дата	
Взам. инв. №	

						ДО "Первомайский" г. Уфа, ул. Проспект Октября, д.160			
Изм.	Кол.уч.	Лист	№ док.	Подп.	Дата	Архитектурно - планировочное решение	Стадия	Лист	Листов
ГИП							П	2	
Нач. отд.							План возводимых перегородок		
Исполн.									
Н. контр.									