

МТС


*МТС Банк ДОО "Новинский бульвар"
г. Москва ул. Новинский бульвар д. 1/2*

*Москва
2020*

Согласовано:

Инв. N подл. Подпись и дата. Взам. инв. N

План демонтажа

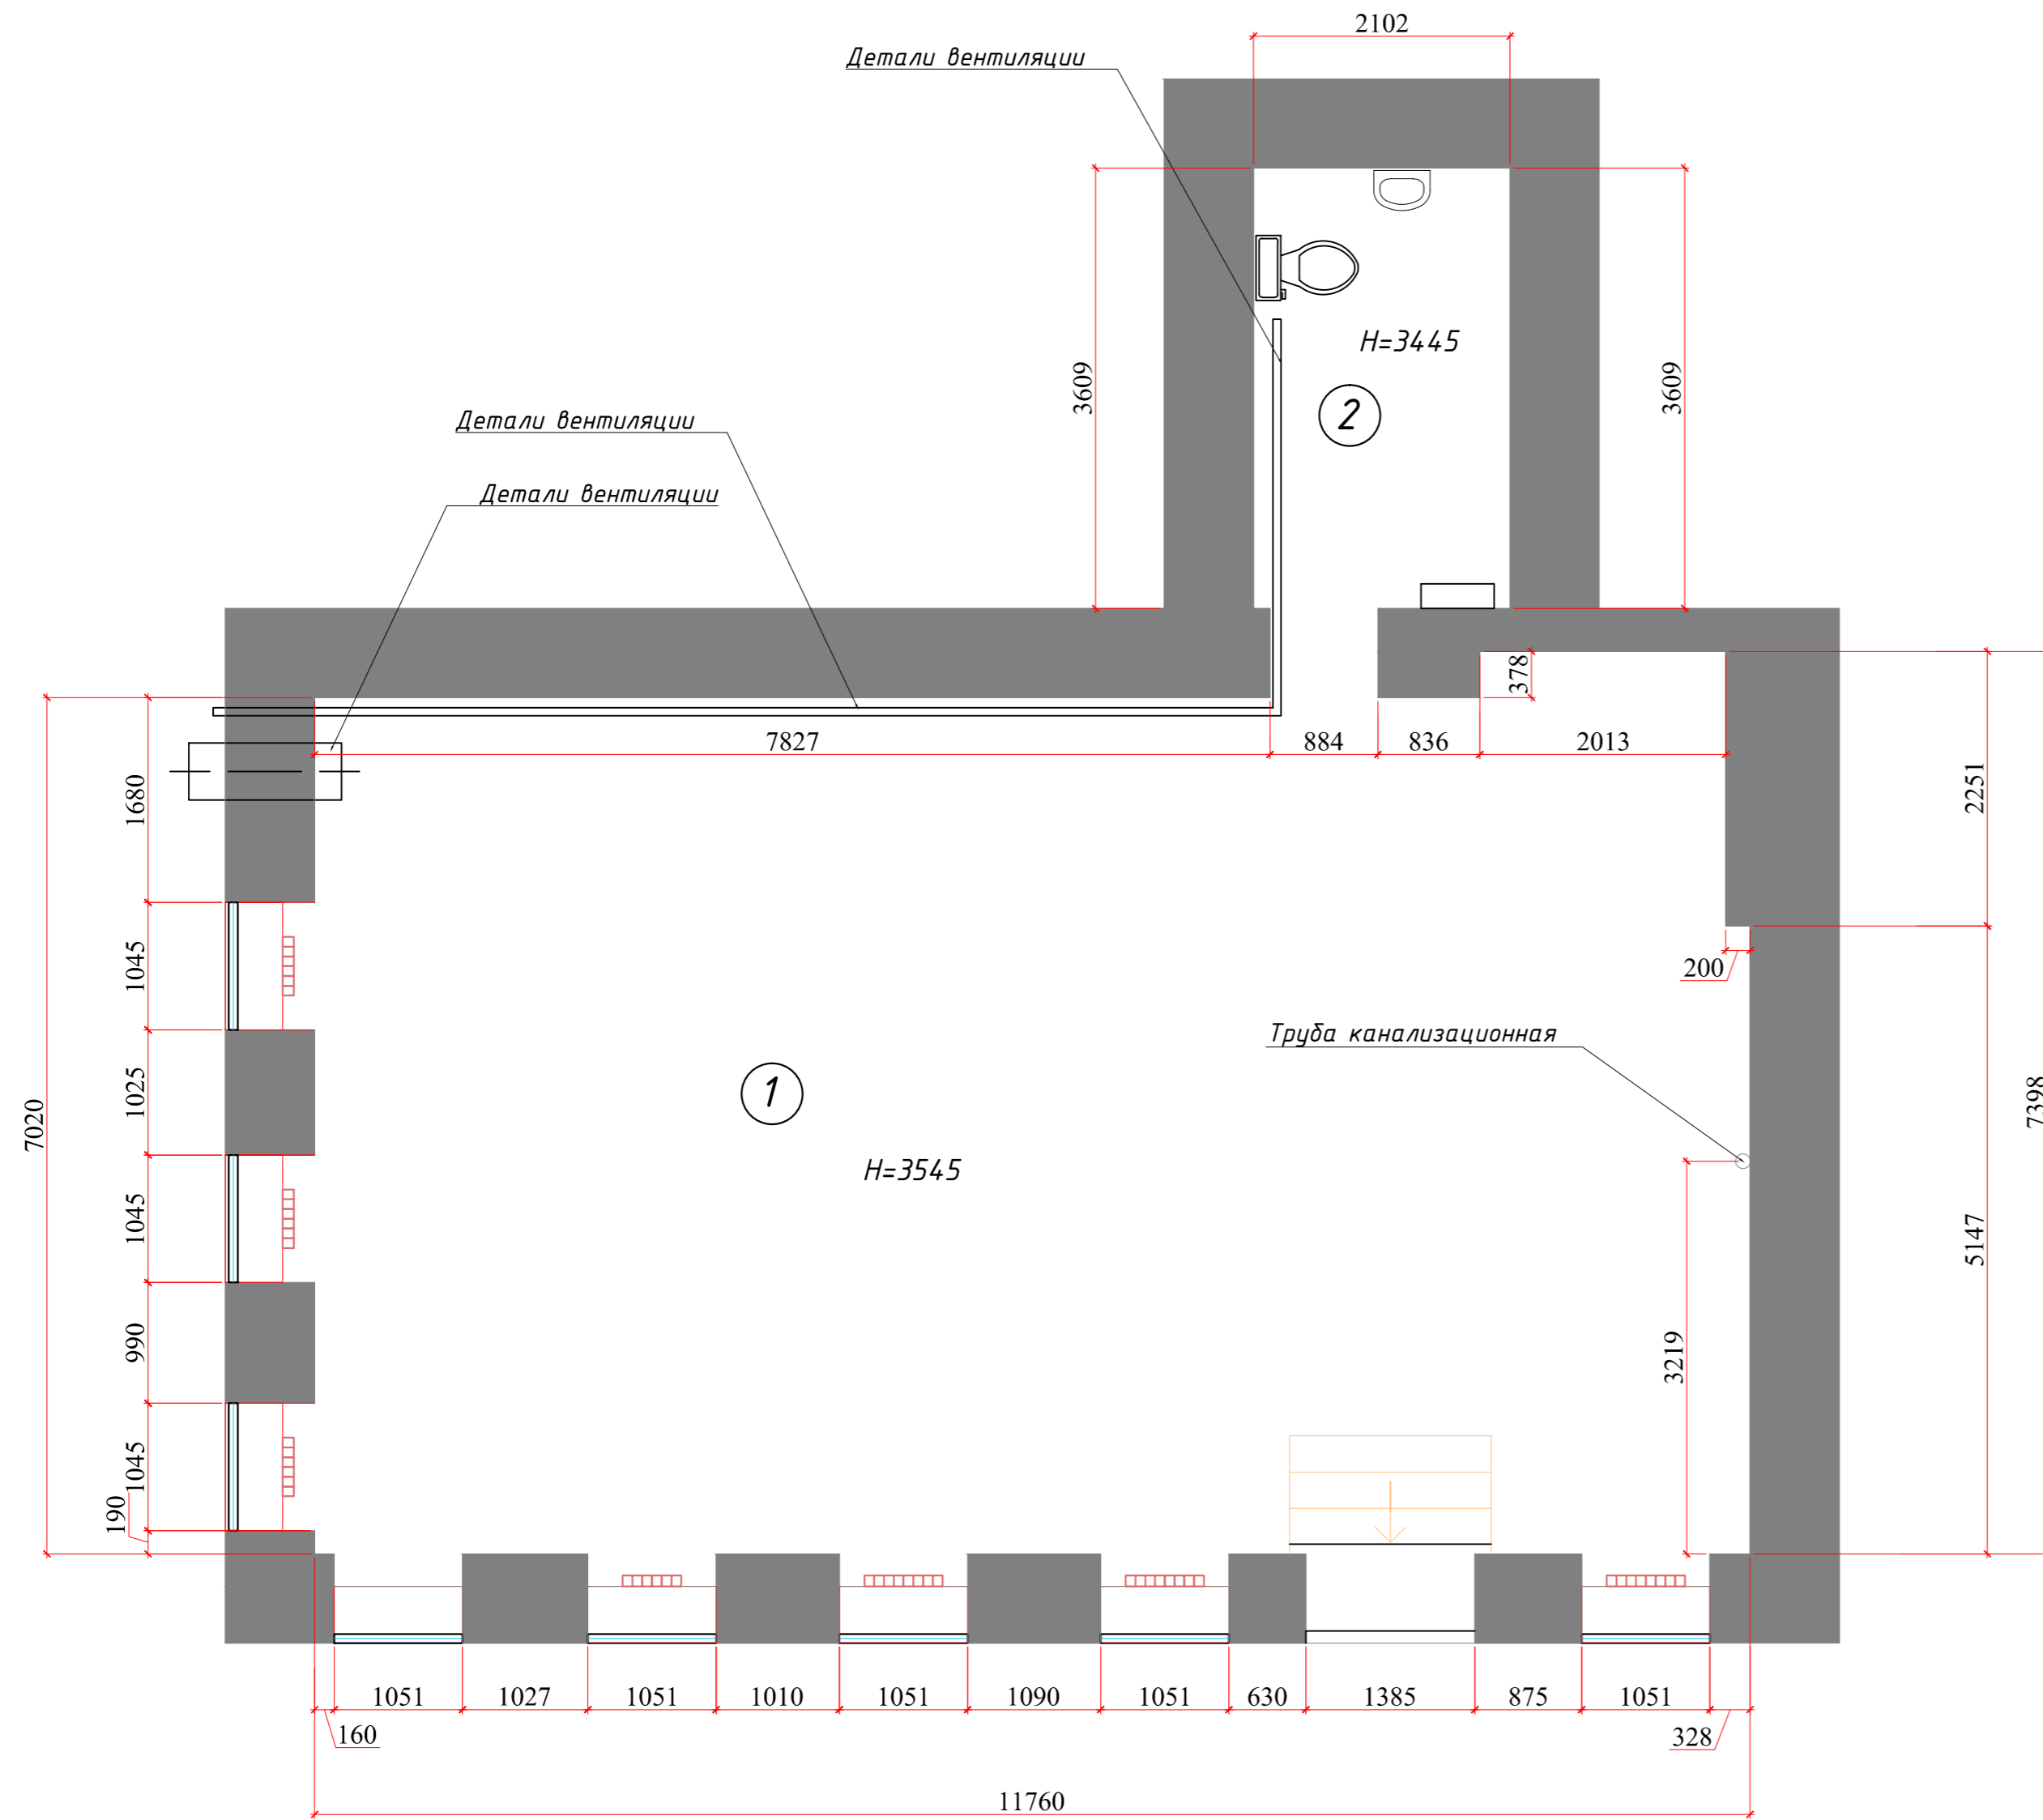

Ведомость демонтажа


№ помеще-ния	наименование	Ед. изм.	Кол-во
1	Демонтаж напольного покрытия	м2	82,5
	Демонтаж радиаторов отопления (с сохранением)	шт	7,0
	Демонтаж металлоконструкций	м	5,0
	Демонтаж элементов вентиляции	м	8,0
2	Демонтаж напольного покрытия	м2	8,2
	Демонтаж настенной керамической плитки	м2	14,5
	Демонтаж унитаза	шт	1,0
	Демонтаж раковины	шт	1,0
	Демонтаж элементов вентиляции	м	2,5
	Демонтаж электропроводки	шт	1,0

1 Во время демонтажа, существующие окна и входные двери, заклеить пленкой.
 2 Отверстия, после демонтажа элементов вентиляции, необходимо заделать

Согласовано	
Изм. №	
Подп. и дата	
Взам. инв. №	
Инв. № подл.	

ПАО "МТС-БАНК"					
Дополнительный офис "Новинский бульвар" г. Москва ул. Новинский бульвар д. 1/2					
Изм.	Коп. уч.	Лист	№ док	Подп.	Дата
ГИП					
Нач. отд.					
Исполн.	Кургалюк А.И.				
Н. контр.					
Архитектурно - планировочное решение				Стадия	Лист
Обмерный план. План демонтажа				АР	1
				Листов	8

План монтажа перегородок

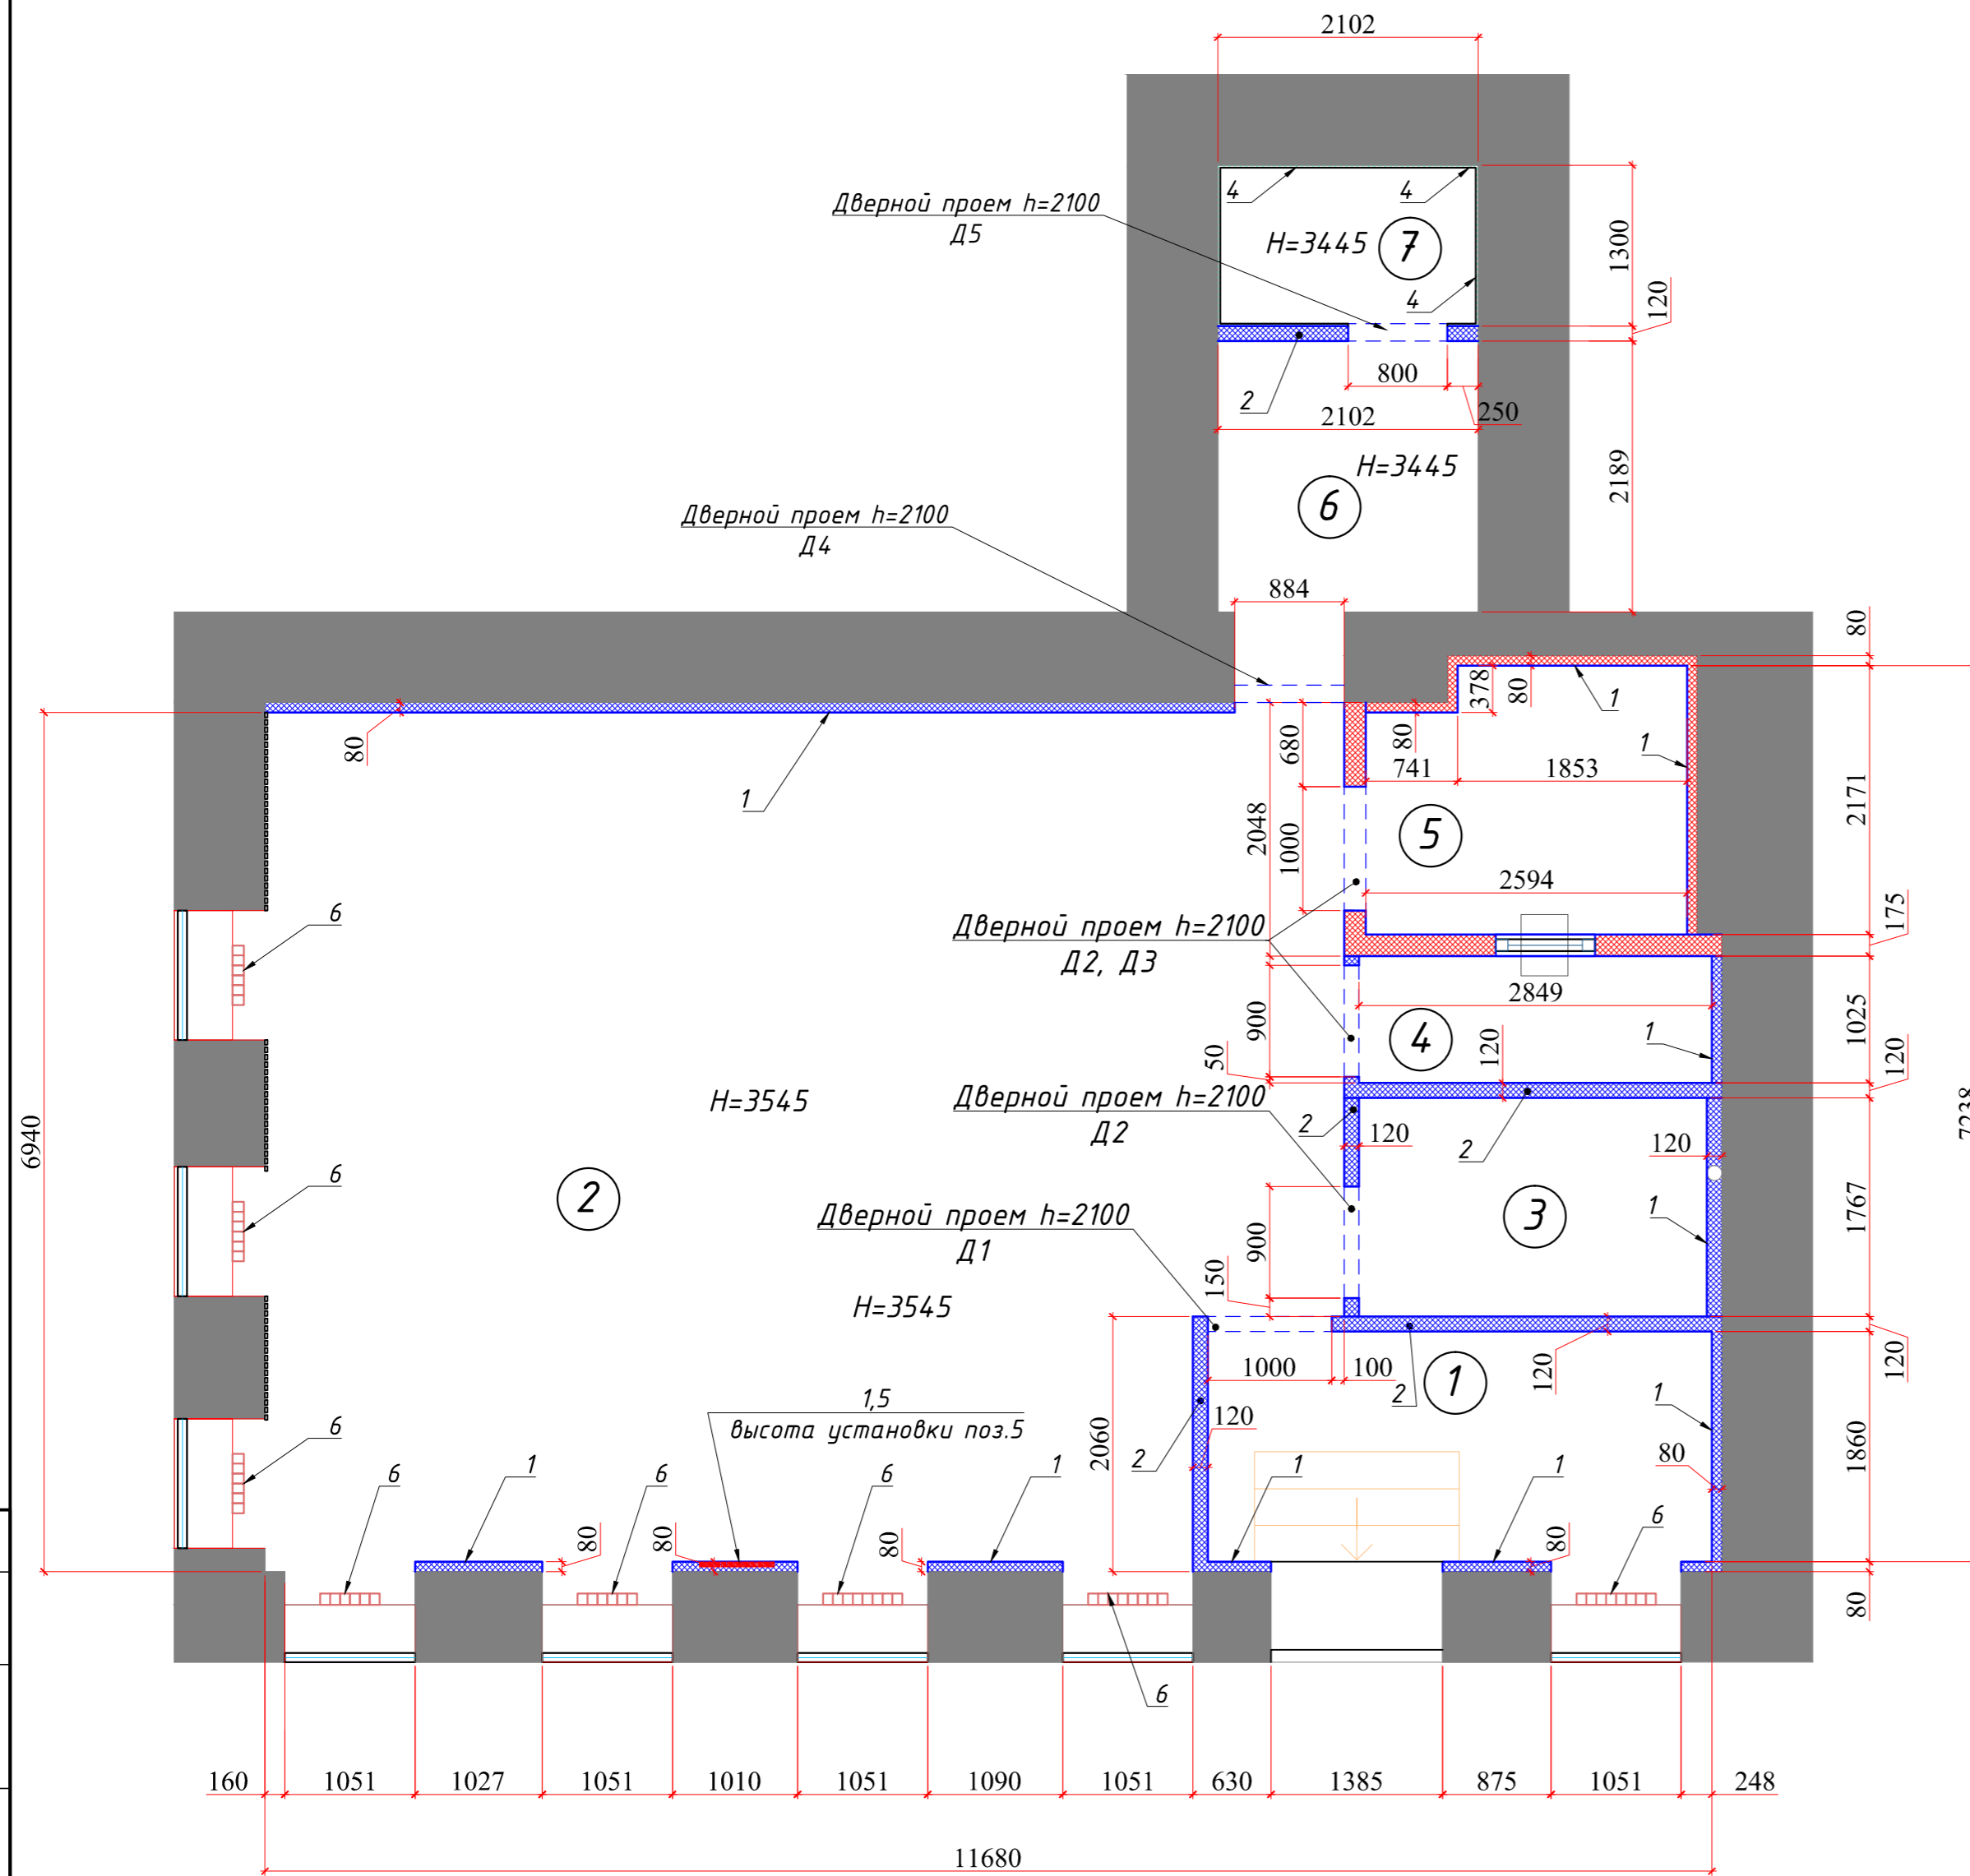

Экспликация помещений

№ помеще ния	наименование	площадь, м ² .
1	Зона 24/7	7.57
2	Операционный зал	57.69
3	Кабинет директора	4.96
4	Кабина клиента	2.92
5	Касса	5.35
6	Комната персонала. Серверная	4.60
7	Санузел	2.74
	Итого	85.83

Ведомость монтажа

Поз. №	наименование	Ед. изм.	Кол-во
1	Обшивка стен ГКЛ	м2	130.00
2	Перегородки из ГКЛ	м2	47.00
3	Перегородки из бронированных панелей обшитые ГКЛ	м2	36.00
4	Настенная керамическая плитка	м2	25.00
5	Закладная деталь, фанера 10мм.	м2	10.00
6	Радиатор отопления	шт	8

- 1 Отделка стен см. лист с развертками по стенам
- 2 Установку, радиаторов отопления, выполнить после окраски стен
- 3 Во всех помещениях необходимо предусмотреть вентиляцию
- 5 Количество и установка поз. 5 согласовать с заказчиком

Условные обозначения


Обозначение:	Расшифровка:
	существующие стены
	обшивка стен ГКЛ
	возводимые перегородки из ГКЛ

ПАО "МТС-БАНК"

Дополнительный офис "Новинский бульвар"
г. Москва ул. Новинский бульвар д. 1/2

Изм.	Кол. уч.	Лист	№ док.	Подп.	Дата	Архитектурно - планировочное решение	Стадия	Лист	Листов
						Архитектурно - планировочное решение	П	2	8
План возводимых перегородок.									
Исполн. Кургальюк А.И. Н. контр.									

План напольных покрытий

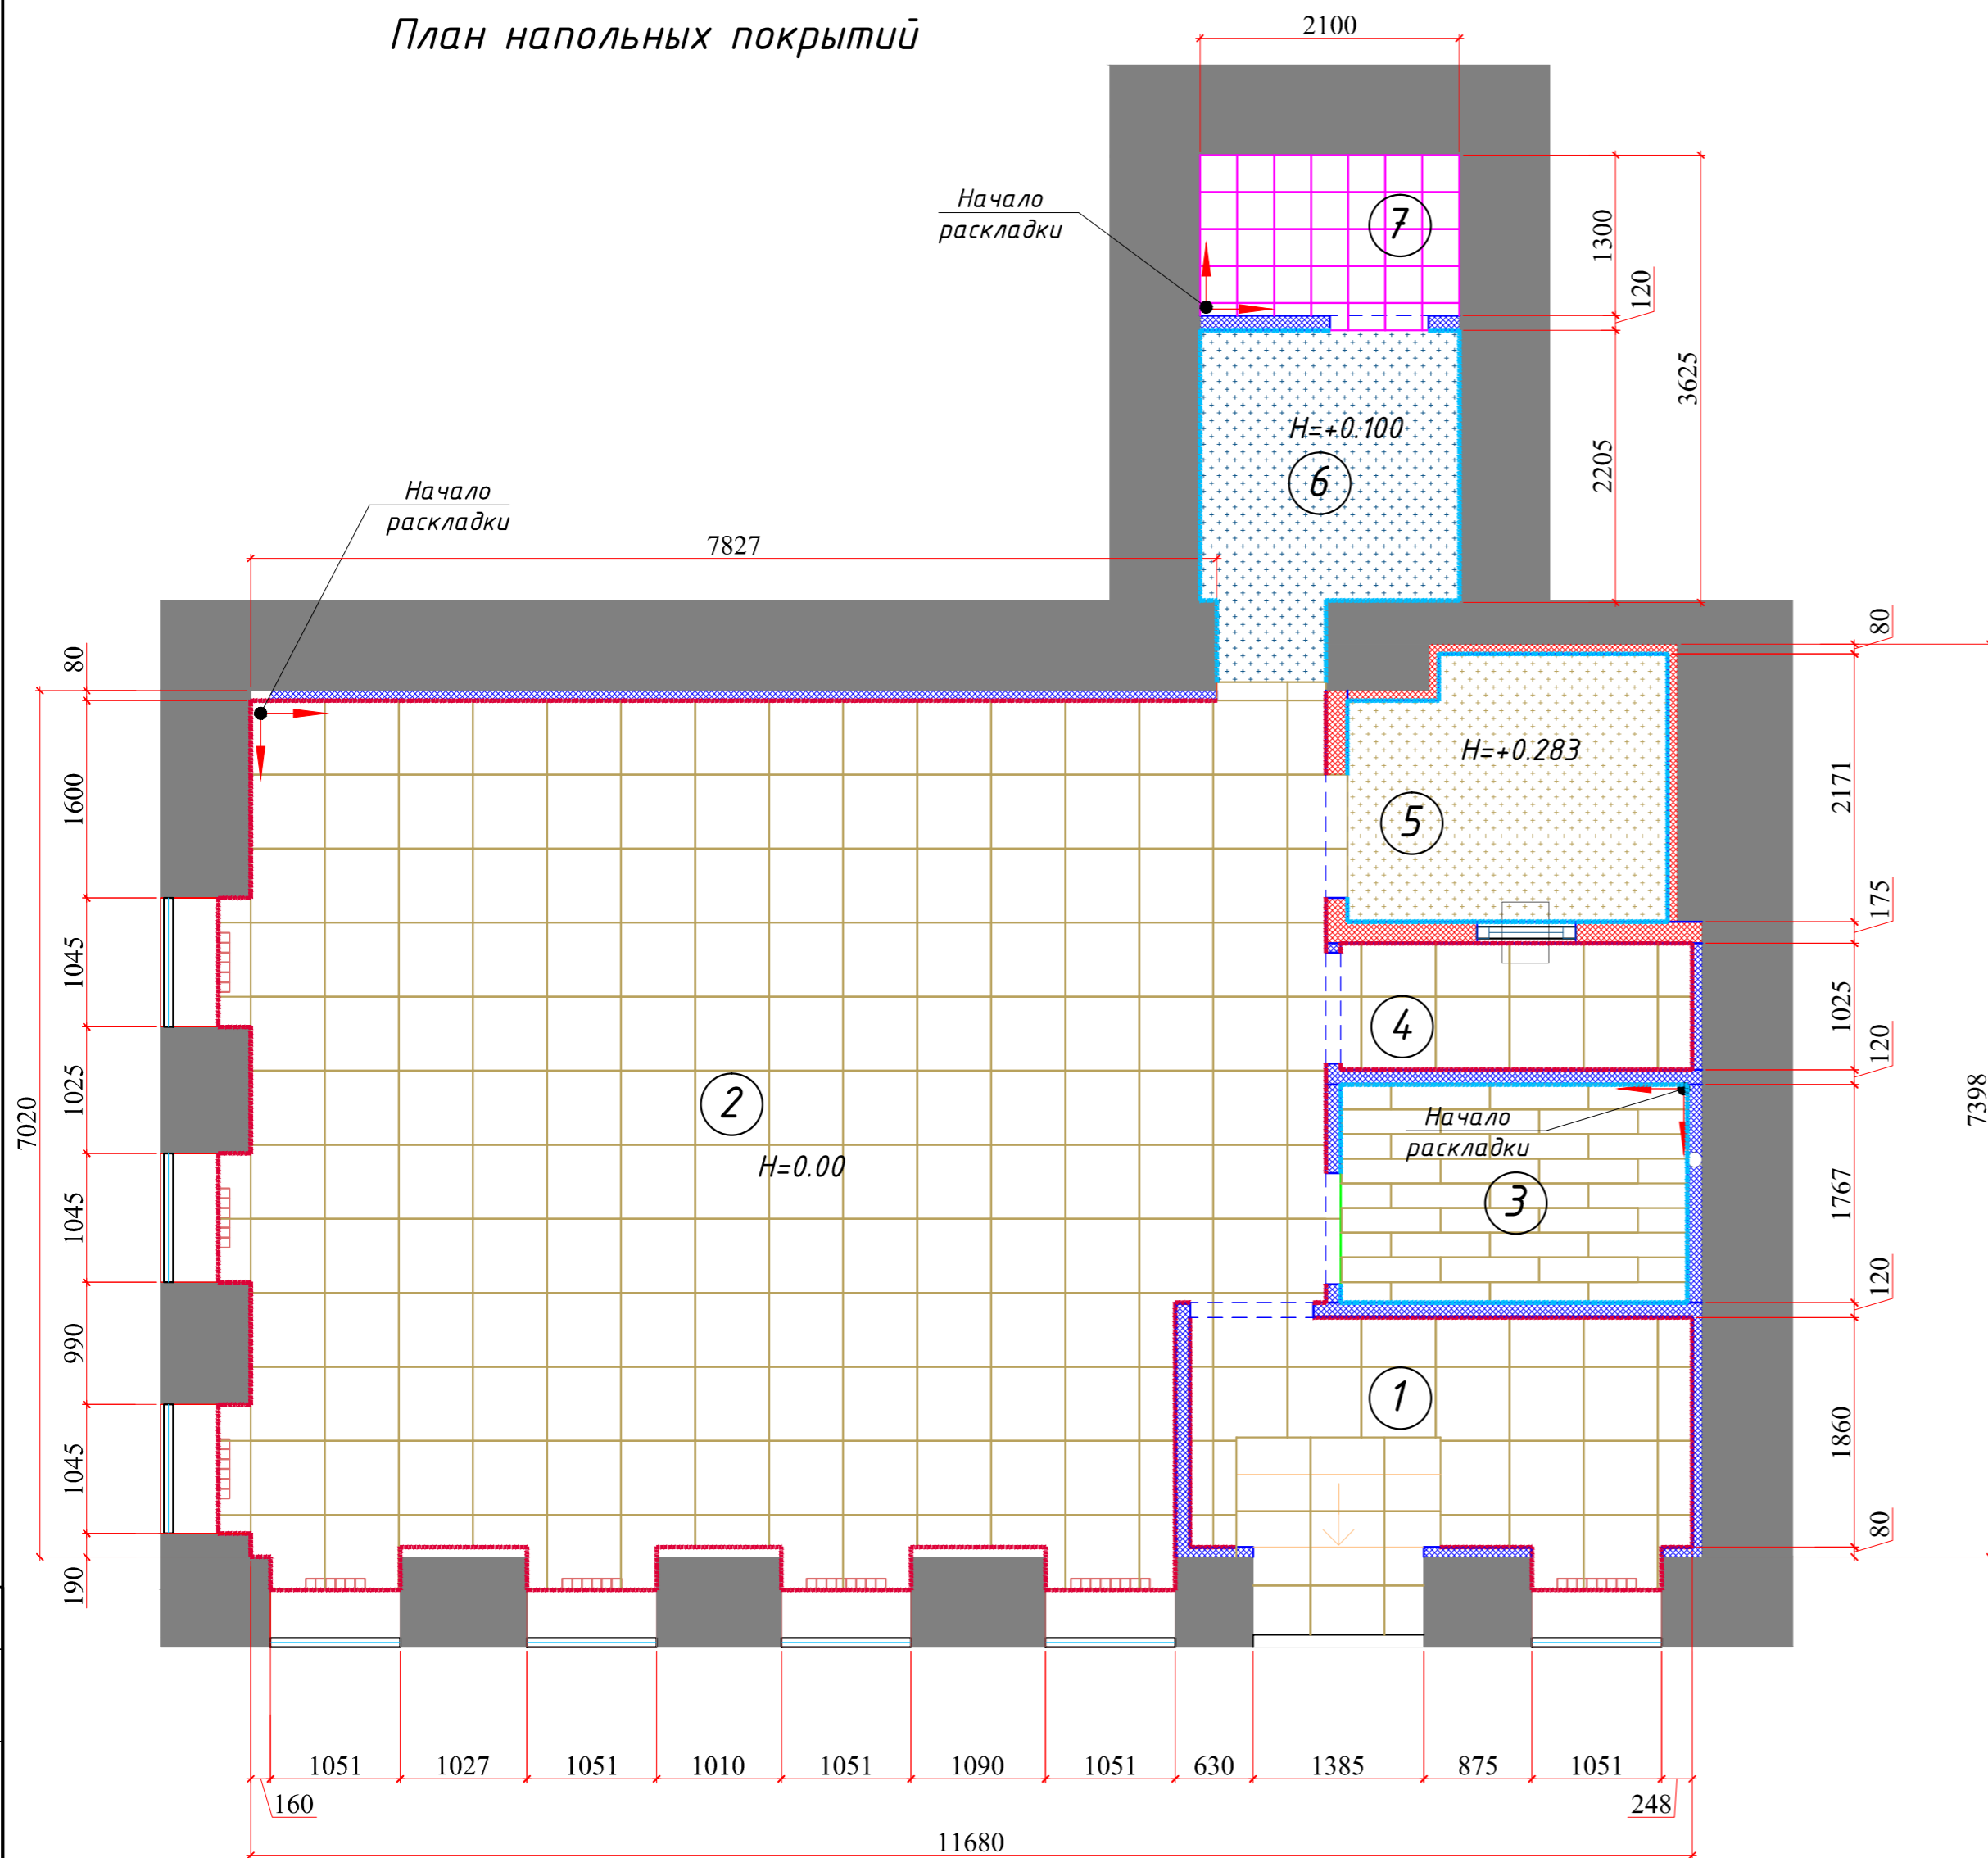

№ помеще-ния	наименование	площадь, м ² .
1	Зона 24/7	7.57
2	Операционный зал	57.69
3	Кабинет директора	4.96
4	Кабина клиента	2.92
5	Касса	5.35
6	Комната персонала. Серверная	4.60
7	Санузел	2.74
	Итого	85.83


№ помещения	Изображение на плане	Элементы пола	Кол-во м ²
1,2,4		Керамогранит 600x600мм	75.00
5		Линолеум коммерческий гомогенный TARKETT KERAMA цвет 1017	5.35
7		керамогранит Эстима MP02 (возможна замена на керамогранит 300x300, 450x450 соль-перец) Площадь плитки дана с учетом 10% на подрезку	3
3		Ламинат (марка и цвет по предварительному согласованию с заказчиком) раскладка со сдвигом на 20% по длинной стороне	5.00
6		Анטיстатический линолеум TARKETT GRANIT SD цвет 3096 711	5.19

Условные обозначения

Обозначение:	Расшифровка:	Кол-во
	плинтус - керамогранит, цвет уточнить, h около 65мм.	35,28 м
	Плинтус ПВХ. под цвет напольного покрытия	21 м

ПАО "МТС-БАНК"					
Дополнительный офис "Новинский бульвар" г. Москва ул. Новинский бульвар д. 1/2					
Изм.	Кол. уч.	Лист	№ док	Подп.	Дата
ГИП					
Нач. отд.					
Исполн.	Кургалюк А.И.				
Н. контр.					
Архитектурно - планировочное решение				Стадия	Лист
План напольных покрытий				П	3
				Листов	8

План потолка

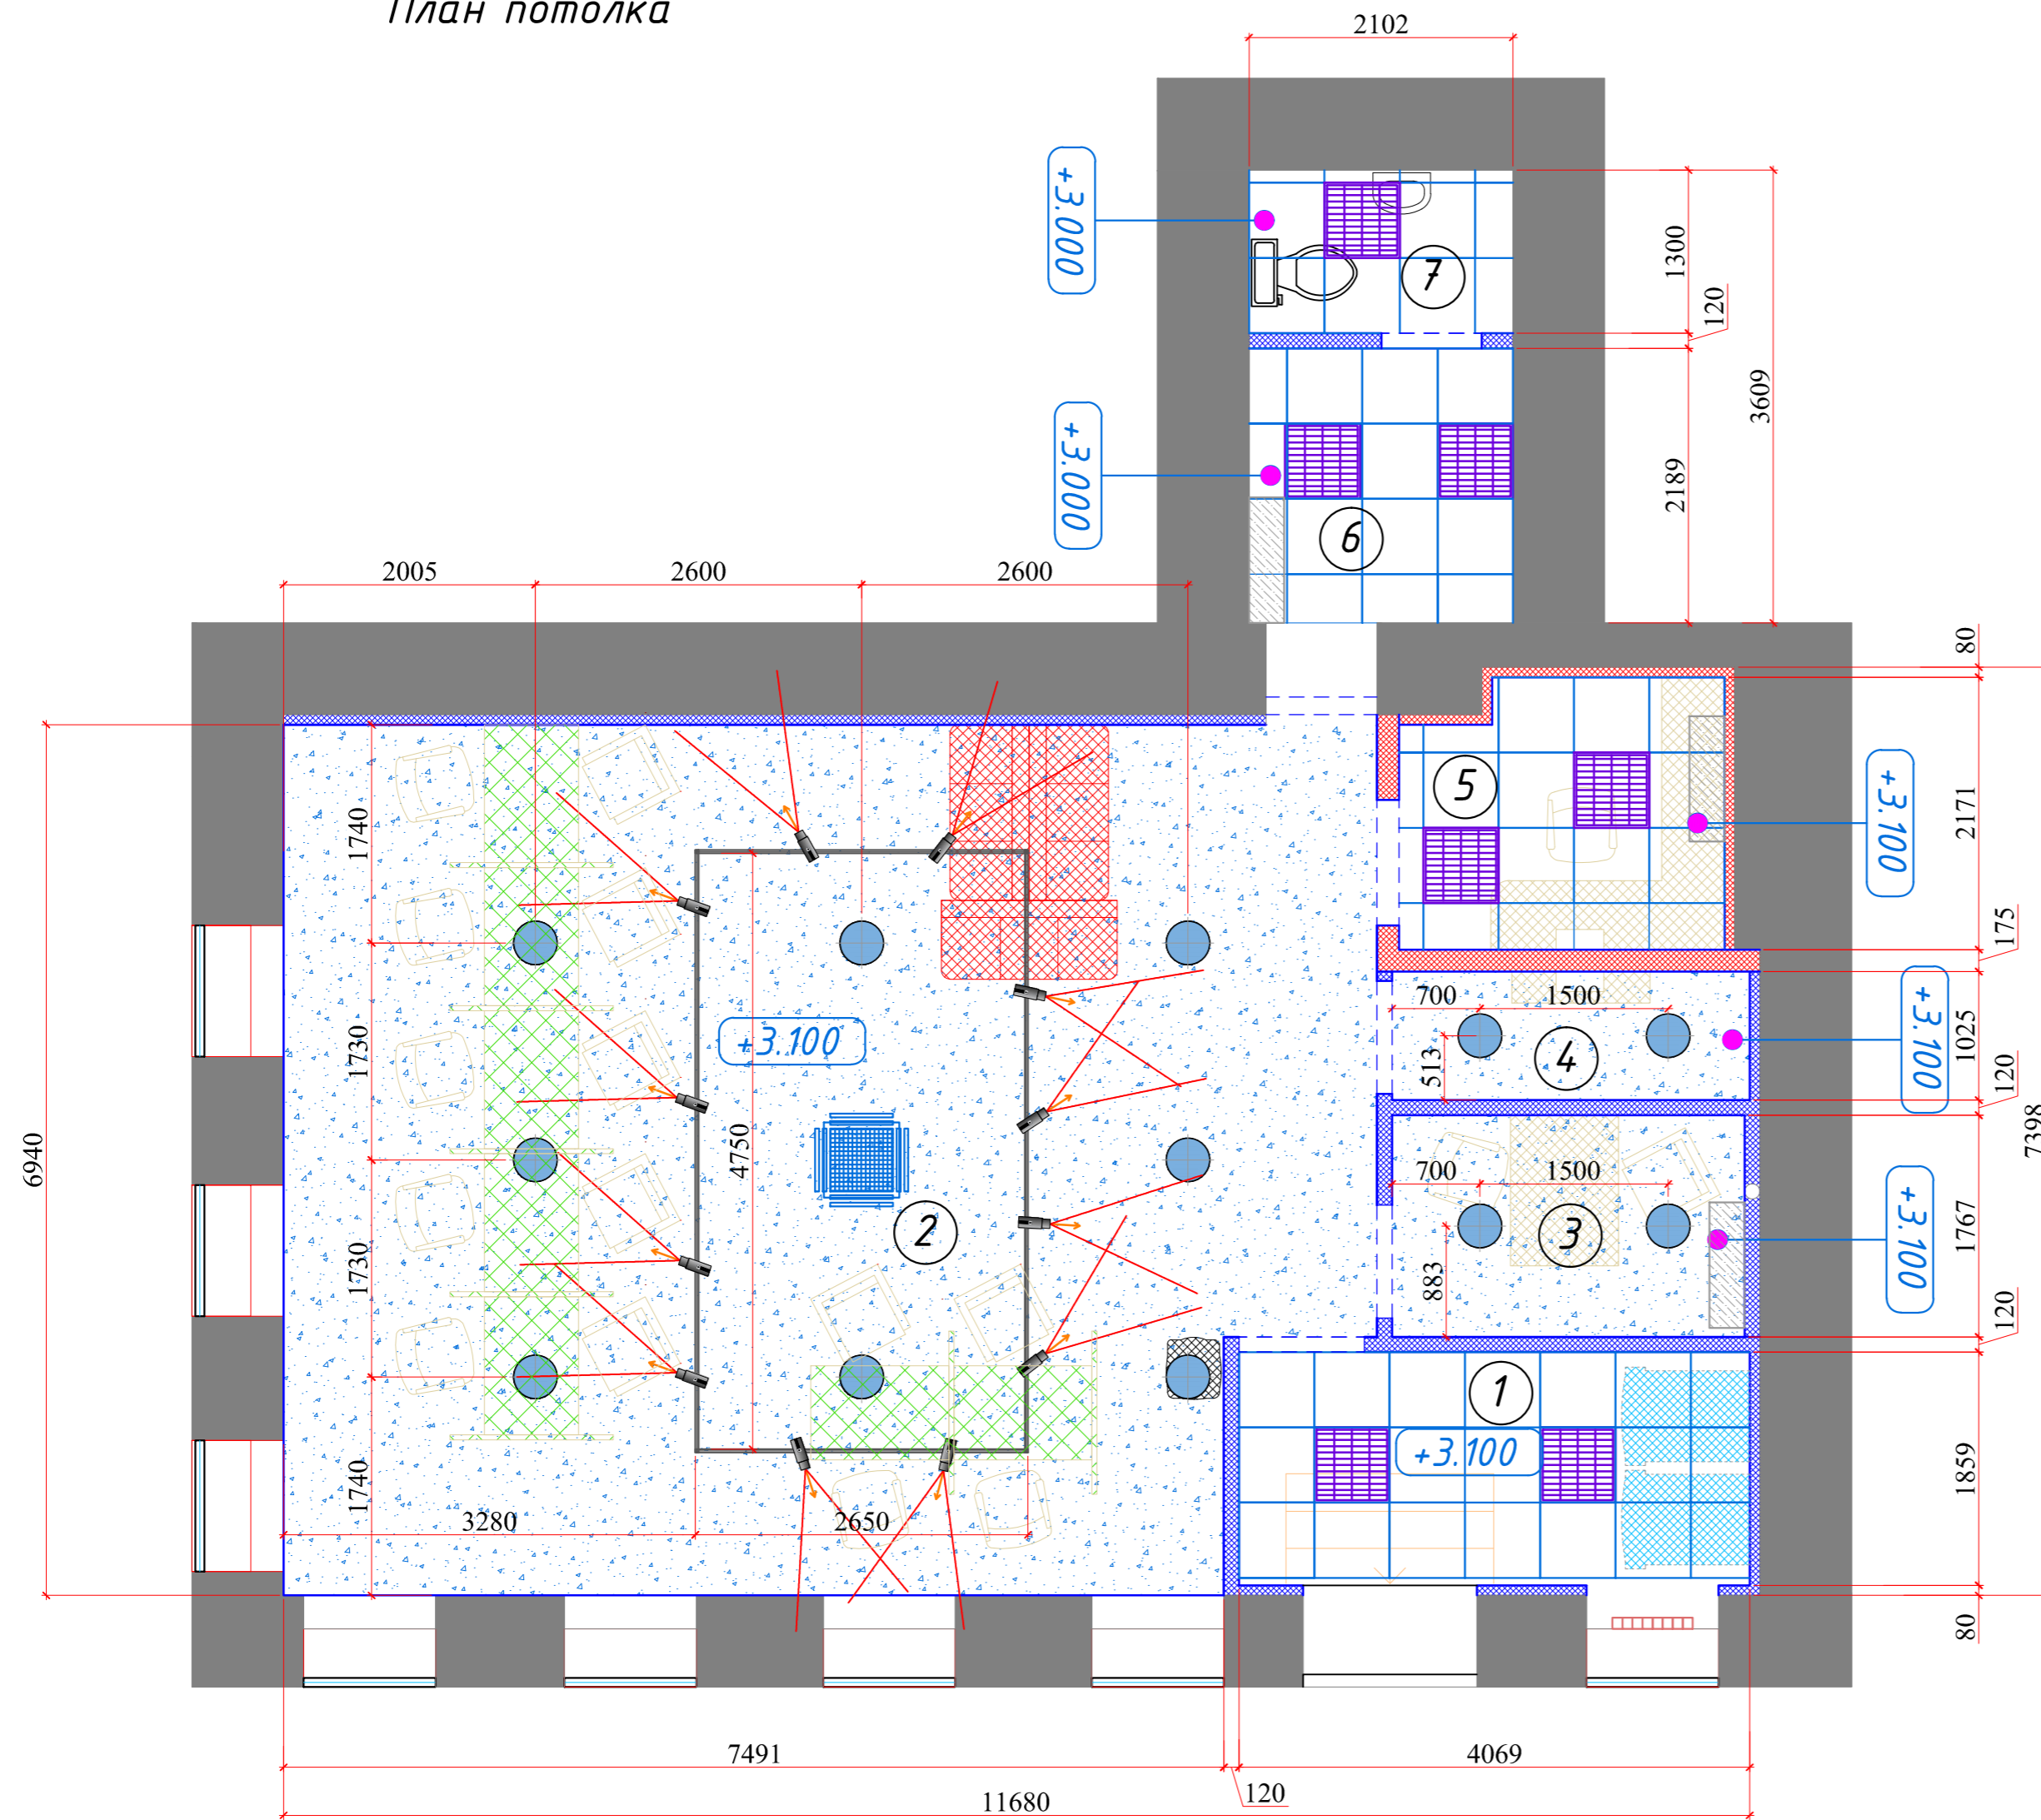

Экспликация помещений

№ помеще ния	наименование	площадь, м ²
1	Зона 24/7	7.57
2	Операционный зал	57.69
3	Кабинет директора	4.96
4	Кабина клиента	2.92
5	Касса	5.35
6	Комната персонала. Серверная	4.60
7	Санузел	2.74
	Итого	85.83

Условные обозначения

Обозначение:	Расшифровка:	Кол-во
	световой указатель "Выход"	2 шт.
	световой указатель "Выход"	4 шт.
	Vartop Светильник LED 600x600 36w 2700K Арт. v1-a0-00070-01000-2003630	7 шт.
	RINGO O 14W 3000K Ra80 220V / Светильник LED, 350 мм (накладной) (БОСМА) ЧЕРНЫЙ	12 шт.
	ZOOR LED spot 23W 2700K/ (БОСМА) ЧЕРНЫЙ	12 шт.
	Шинопровод цвет - черный. Высота крепления - 2750мм. Высоту крепления шинопровода предварительно согласовать с заказчиком	14,90м

- 1 Количество и расстановку светильников при необходимости скорректировать по результатам светотехнического расчета.
- 2 Модели светильников для ГКЛ потолка согласовать с заказчиком
- 3 Предусмотреть установку закладных деталей для шинопровода и каждого табло электронной очереди.
- 4 Предусмотреть лючки доступа в потолке ГКЛ. Расположение и количество определить по месту.
- 5 Закладные детали под светильники условно не показаны.
- 6 Высоту потолка уточнить при монтаже

Экспликация потолков

Наименование помещения	Изображение на плане	Элементы потолка	Кол-во м ²
№2, №3, №4		подвесной потолок ГКЛ, цвет - белый	66
№1, №5, №6, №7		подвесной потолок Армстронг, Байкал цвет белый	21

ПАО "МТС-БАНК"					
Дополнительный офис "Новинский бульвар" г. Москва ул. Новинский бульвар д. 1/2					
Изм.	Коп. уч.	Лист	№ док	Подп.	Дата
ГИП					
Нач. отд.					
Исполн.	Кургалюк А.И.				
Н. контр.					
Архитектурно - планировочное решение			Стадия	Лист	Листов
План потолка			П	4	8
ПАО "МТС-БАНК"					