ГАРДЕРОБНЫЕ ВЕШАЛА

РАЗВЕРТКА 1 (ШКАФ Г-1) М 1:35

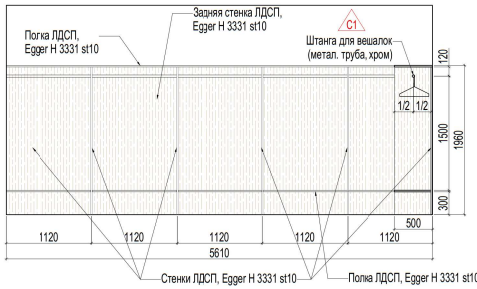

РАЗВЕРТКА 2 (ШКАФ Г-2) М 1:35

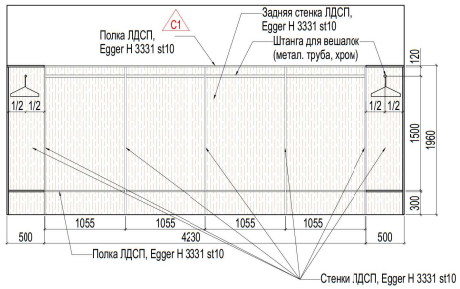

РАЗВЕРТКА 3 (ШКАФ Г-3) М 1:35

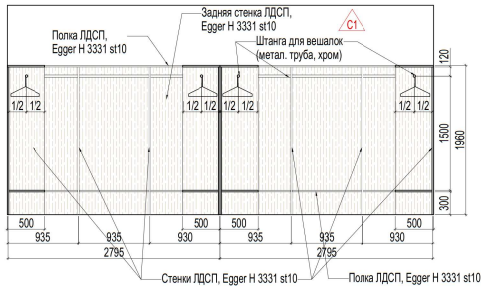

РАЗВЕРТКА 4 (ШКАФ Г-4) М 1:35

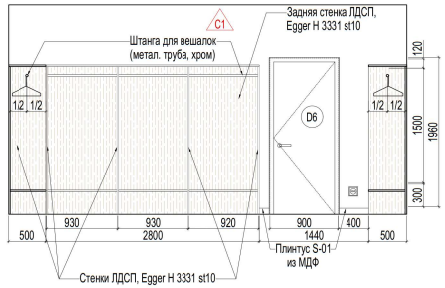

РАЗВЕРТКА 5 М 1:35

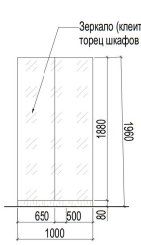

ФРАГМЕНТ ПЛАНА ГАРДЕРОБА М 1:50

БАРНЫЙ СТОЛ В КАБИНУ ДЛЯ ПЕРЕГОВОРОВ (Ст-1)

ПЛАН М 1:35

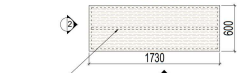

ВИД 1 М 1:35

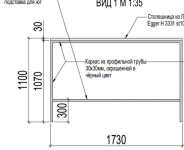

ВИД 2 М 1:35

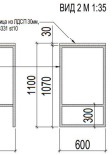

СТОЛ ДЛЯ КОНЦЕНТРИРОВАННОЙ РАБОТЫ (Ст-2)

ПЛАН М 1:35

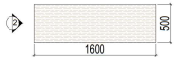

ВИД 1 М 1:35

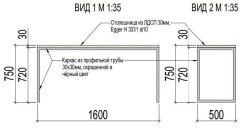

ВИД 2 М 1:35

ШКАФ-КУПЕ (Ш-1)

ПЛАН М 1:35

РАЗРЕЗ 1-1 М 1:35

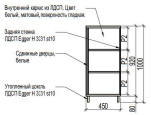

ВИД 1 М 1:35

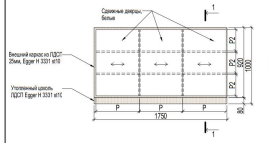

ВИД 2 М 1:35

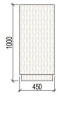

ЛОКЕР (Л-1)

ПЛАН М 1:35

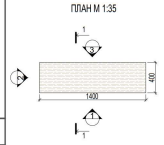

РАЗРЕЗ 1-1 М 1:35

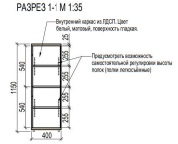

ВИД 1 М 1:35

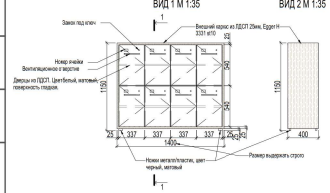

ВИД 2 М 1:35

ВИД 3 М 1:35

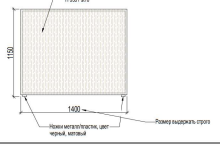

БАРНАЯ СТОЙКА В КОФЕ-ПОИНТ (Ст-11)

ПЛАН М 1:35

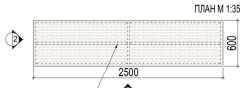

ВИД 1 М 1:35

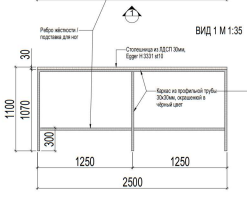

ВИД 2 М 1:35

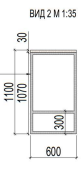

СТОЛ В ПЕРЕГОВОРНУЮ (Ст-3)

ПЛАН М 1:35

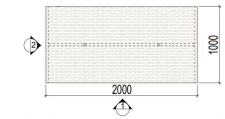

ВИД 1 М 1:35

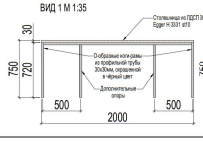

ВИД 2 М 1:35

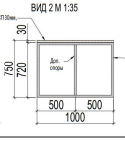

РАЗВЕРТКА 1 (СТОЛ 7) М 1:35

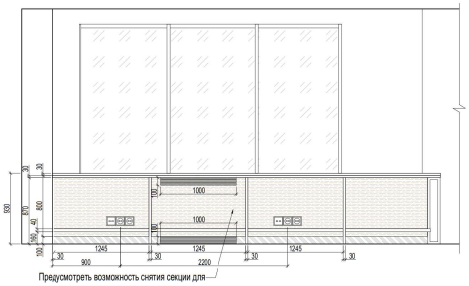

РАЗВЕРТКА 2 (СТОЛ 9) М 1:35

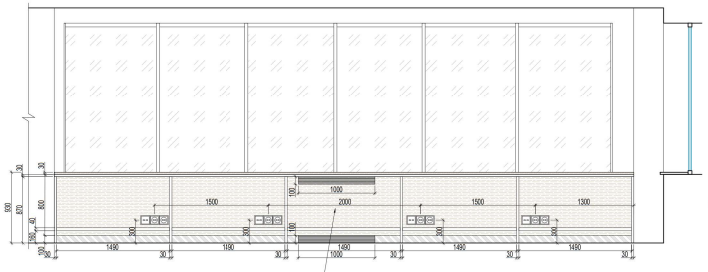

РАЗРЕЗ 1-1 М 1:35

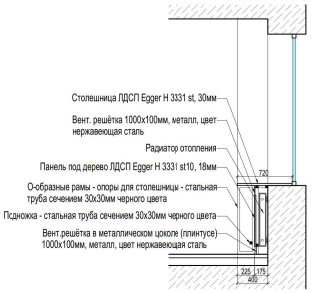

РАЗВЕРТКА 3 (СТОЛ 8) М 1:35

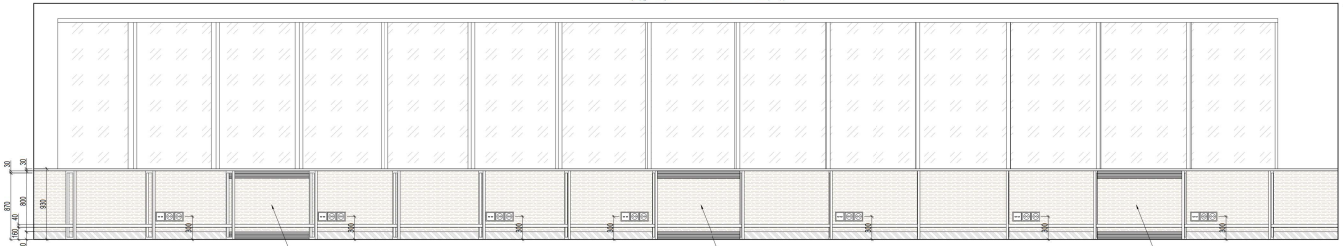

ФРАГМЕНТ ПЛАНА М 1:50

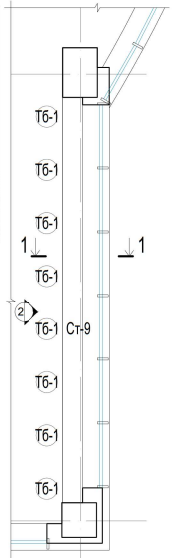

ФРАГМЕНТ ПЛАНА М 1:50

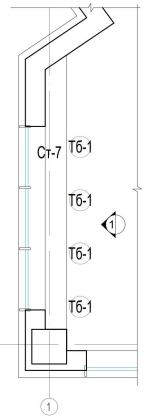

ФРАГМЕНТ ПЛАНА М 1:50

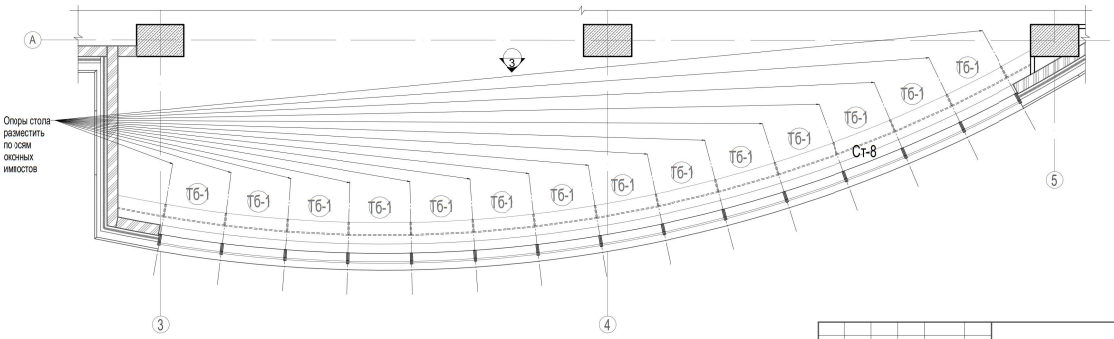

Изм.	Кол.уч.	Лист	№ Док.	Подп.	Дата
Архитектор		Балашов К.А.			27.04.20

Офис "МТС-БАНК"
по адресу г. Москва, пр-т Андропова, д. 18, корп. 1

Архитектурные решения интерьеров
11-й этаж. 2 этап

Стадия	Лист	Листов
РД	14	16

Чертежи по заказной мебели