


## Схема подключения оборудования в помещении кроссовой

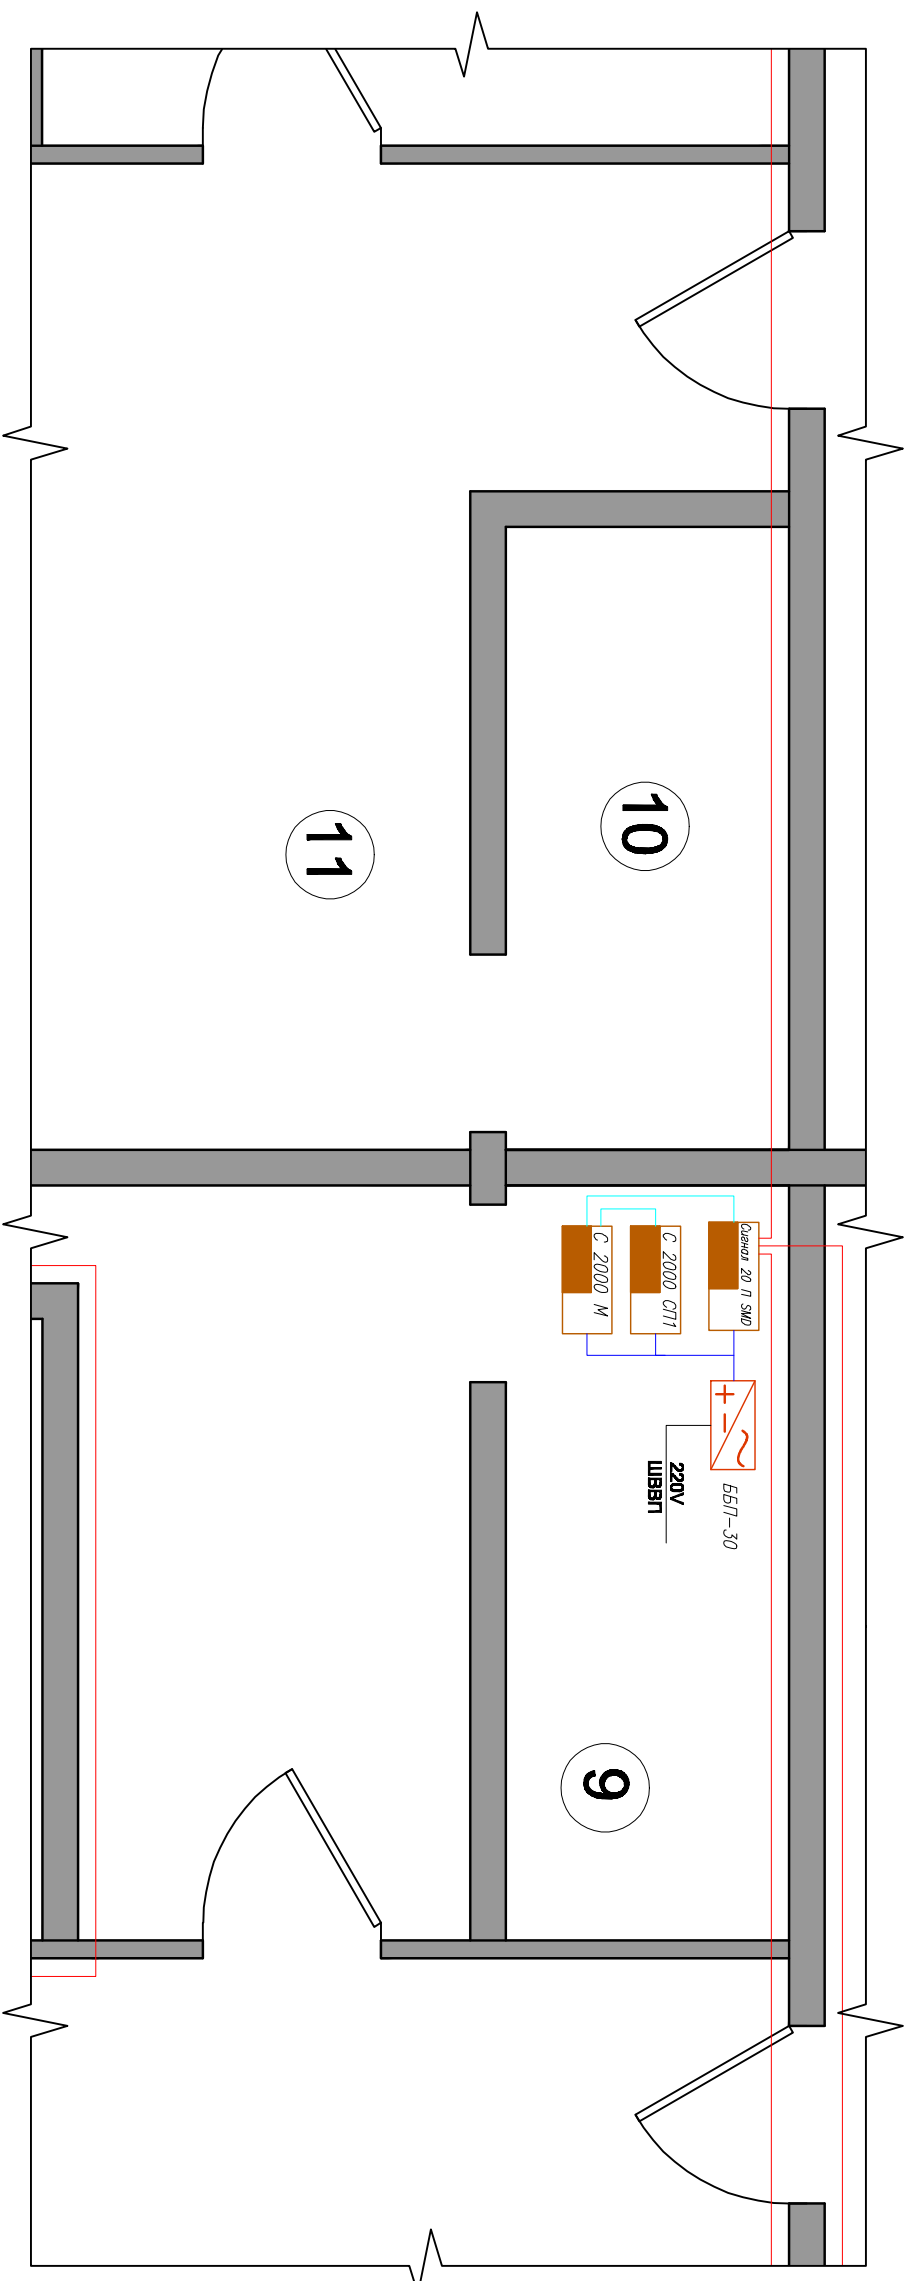

Экспликация помещений				8	Офис склада	3.0	20.0
п/п	Наименование помещений	Высота, м.	Площадь, м <sup>2</sup>	9	Кроссовая	2.8	6.0
				10	Штловая	2.8	5.5
1	Склад	5.25	705	11	Коридор 1	3.0	24.0
2	Архив УДО	5.25	257.5	12	Санузел мужской		9.0
3	Архив ДСРБ	5.25	255.2	13	Санузел женский		9.0
4	Архив ДСРБ	5.25	62.0	14			
5	Офис ДСРБ	3.0	145.8				
6	Офис ДСРБ	3.0	57.8				
7	Офис УДО	3.0	21.0				

			Согласовано			
Инв. № подл.	Подп. и дата	Взам. инв. №				

[illegible]