


## План расстановки оборудования АГТ 2-й этаж

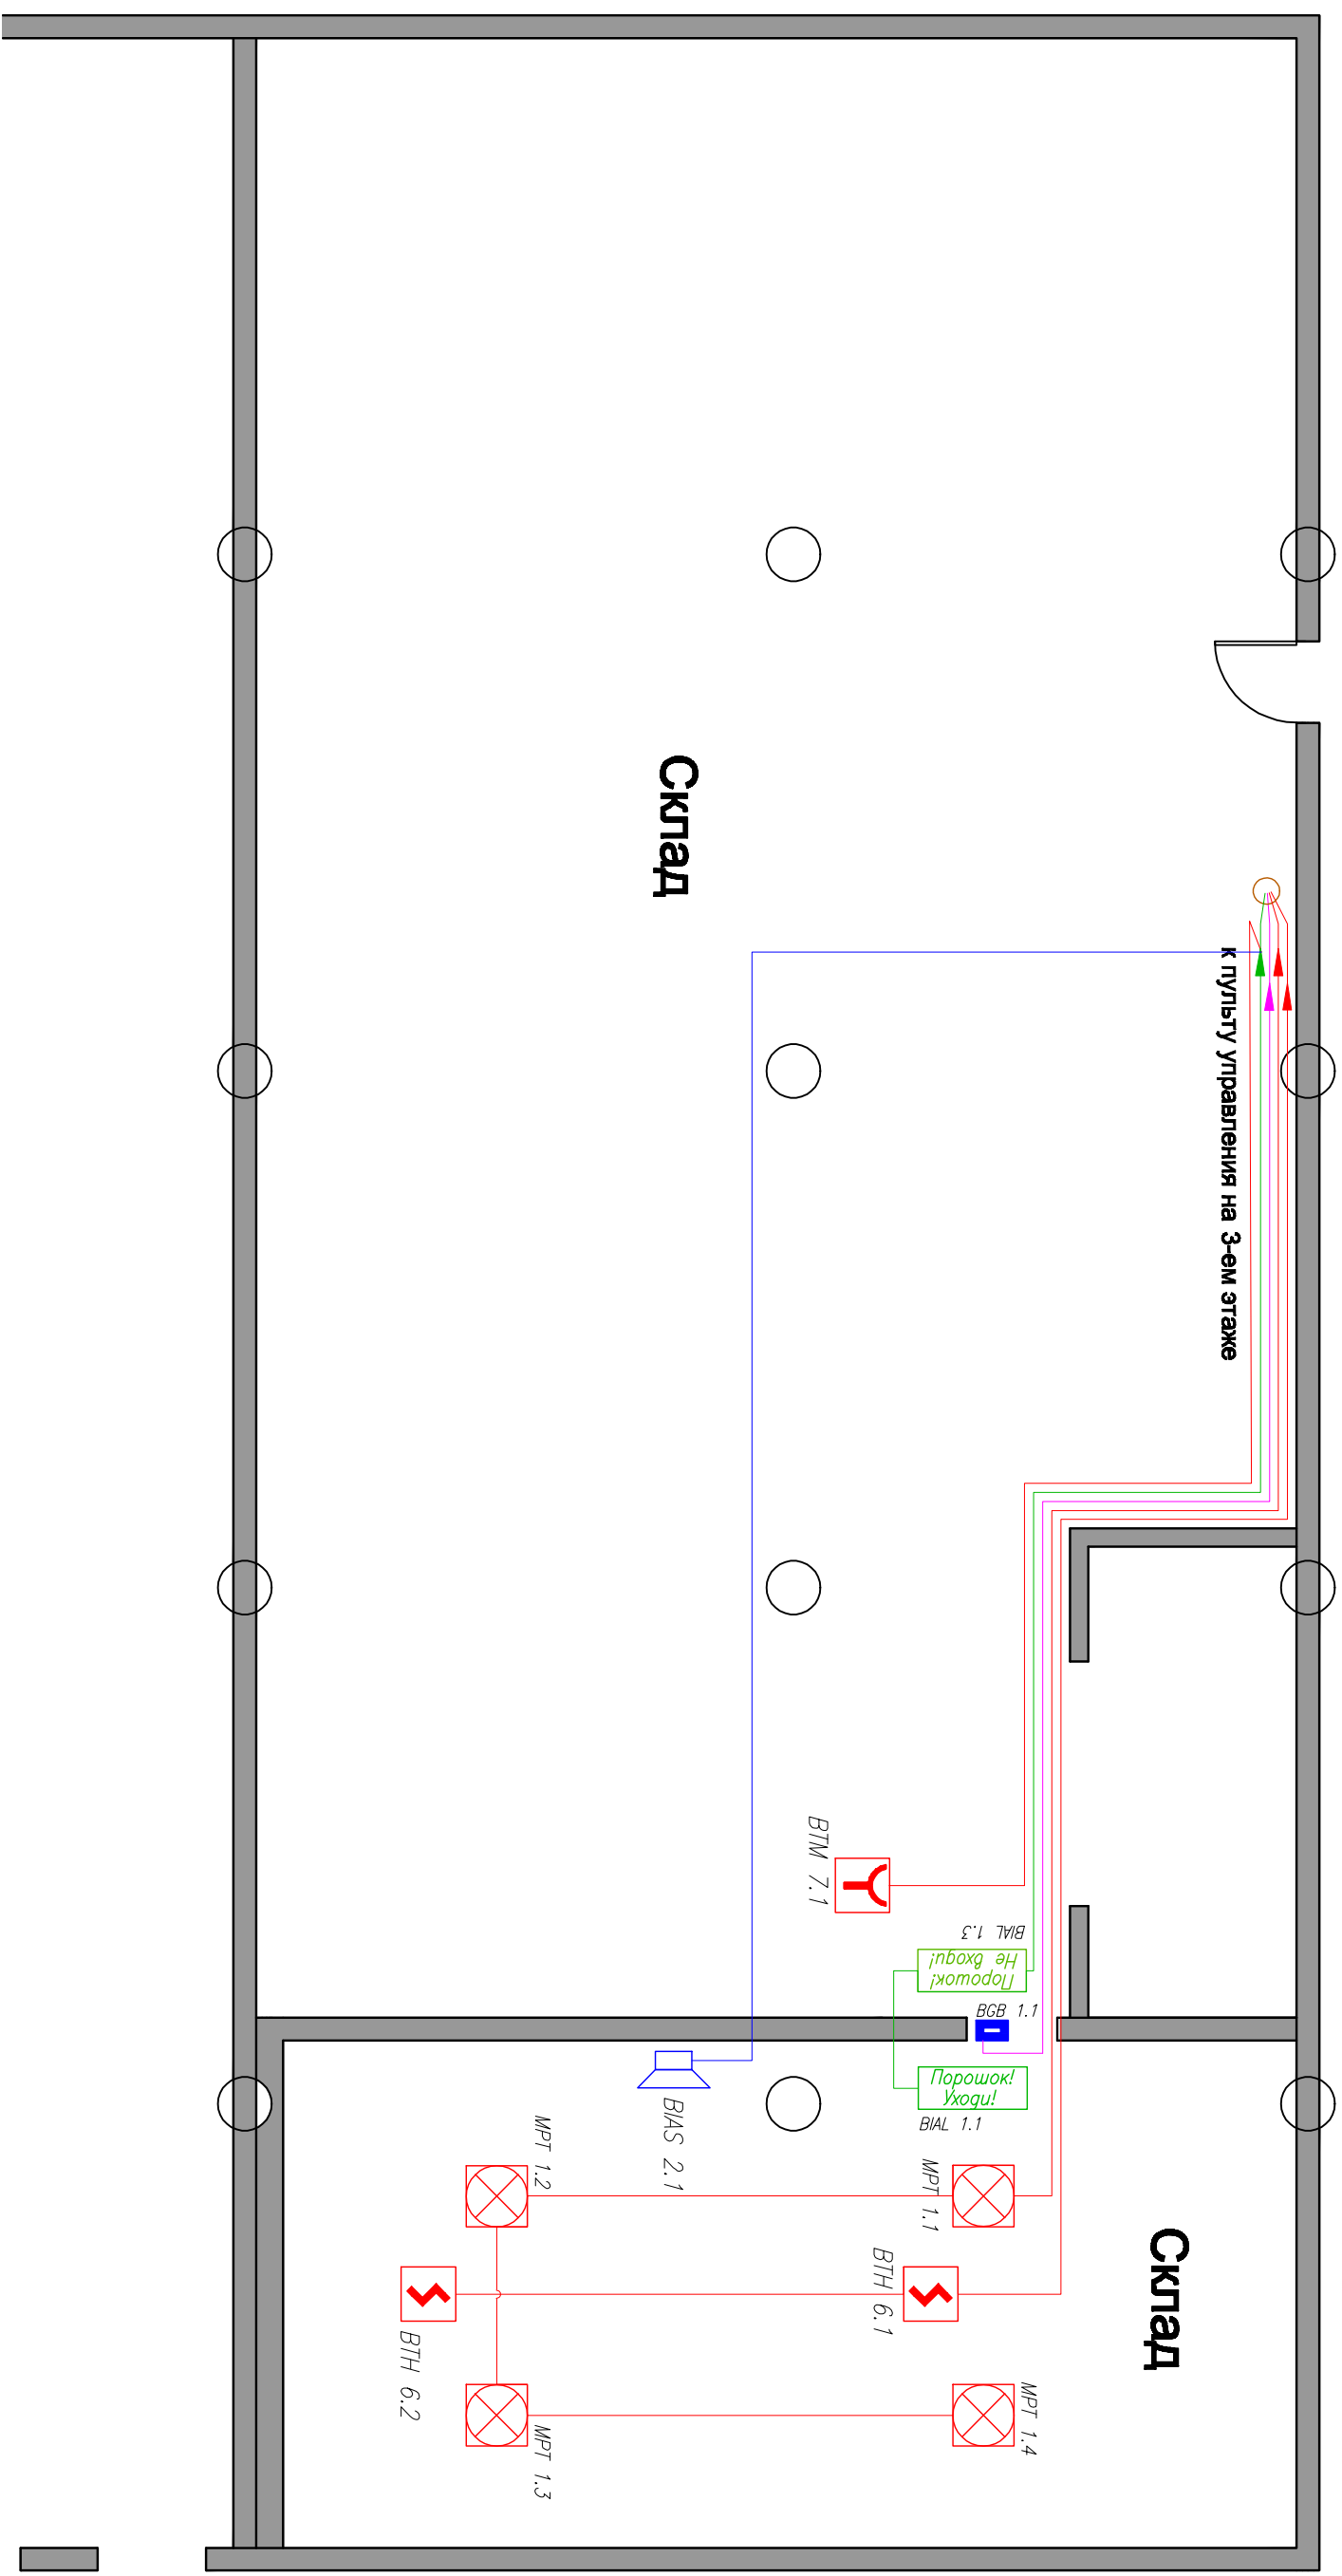

<b>Согласовано</b>			

Инв. № подл.	Подп. и дата	Взам. инв. №

[illegible]