


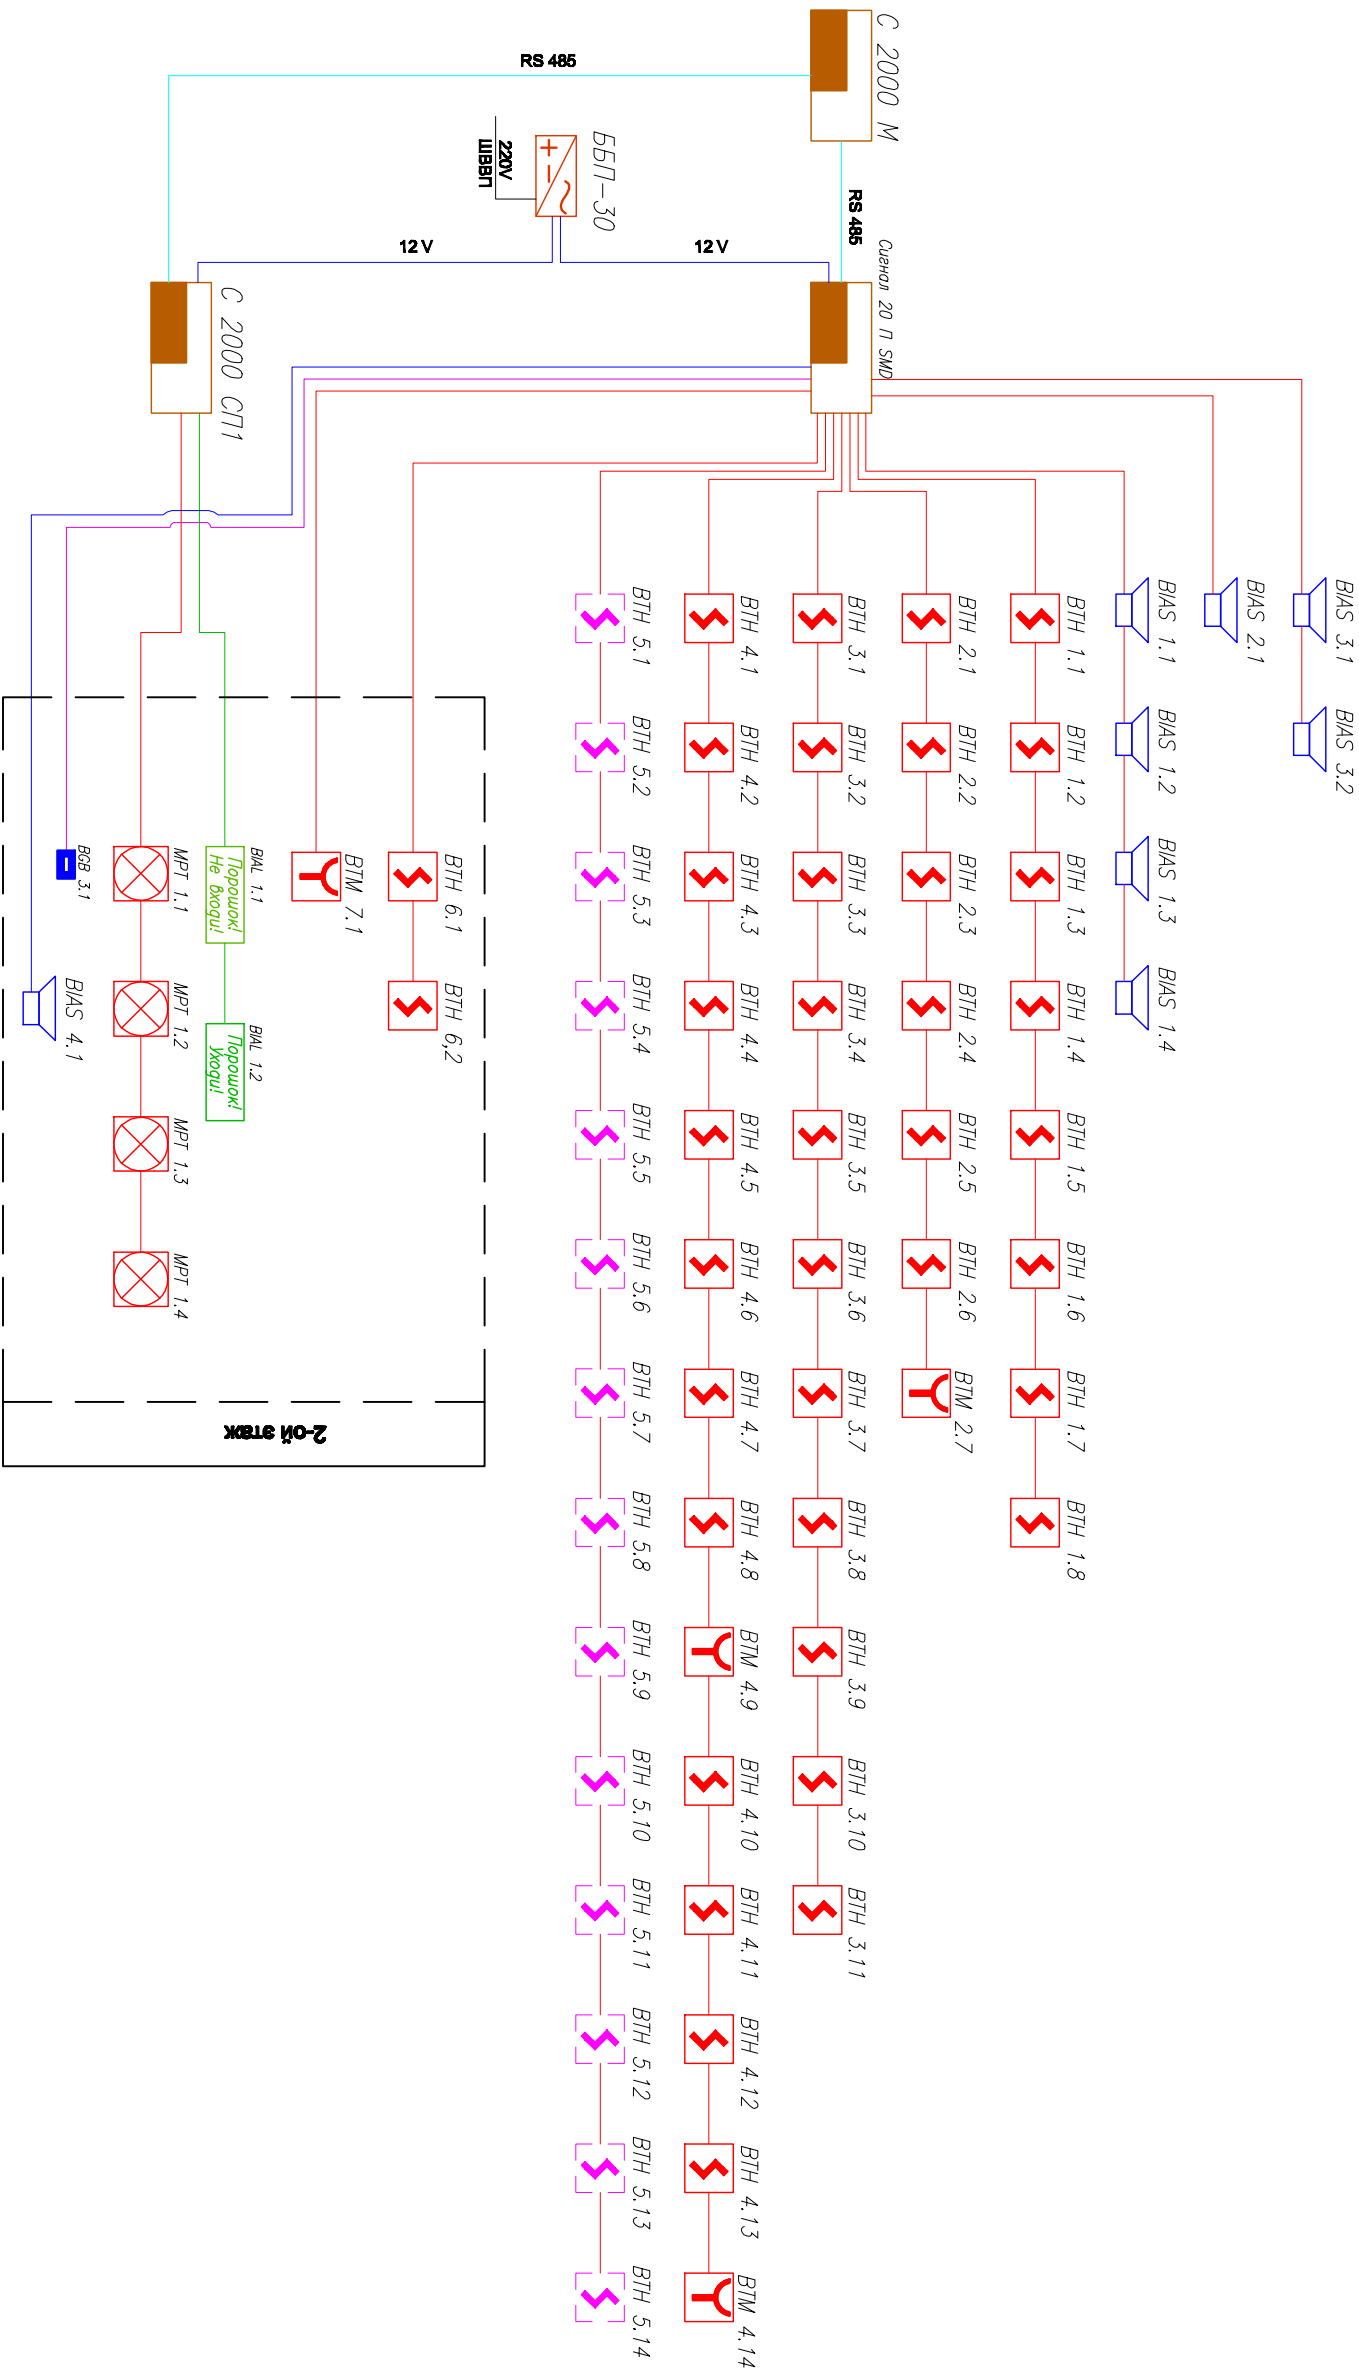







Согласовано			

Инв. № подл.	Подп. и дата	Взам. инв. №



Перечень оборудования			
	АРК	Прибор приемно-контрольный охранно-пожарный "Сигнал 20 П СИМР"	3
	РПР	Резервный источник питания	1
	ВТН	Извещатель пожарный дымовой оптико-электронный ИП 212-45	51
	ВТМ	Извещатель пожарный ручной электроконтактный ИПР -55	5
	МРТ	Модуль порошкового пожаротушения	4
	ВЛАС	Оповещатель охранно-пожарный ТКП-1 Иволга	8
	ВСВ	Извещатель магнито-контактный ИО 102-2	1
	ВЛЛ	Световое табло	3

Штеффы сигнализации	Штеффы питания комбинированных отопительных котлов
Штеффы сигнализации	Штеффы питания комбинированных отопительных котлов
UT 105 n(A) - FRLS FE 180 1x2x0,5 mm	ШВБП 2х0,75

[illegible]