


Схема подключения к прибору С 2000

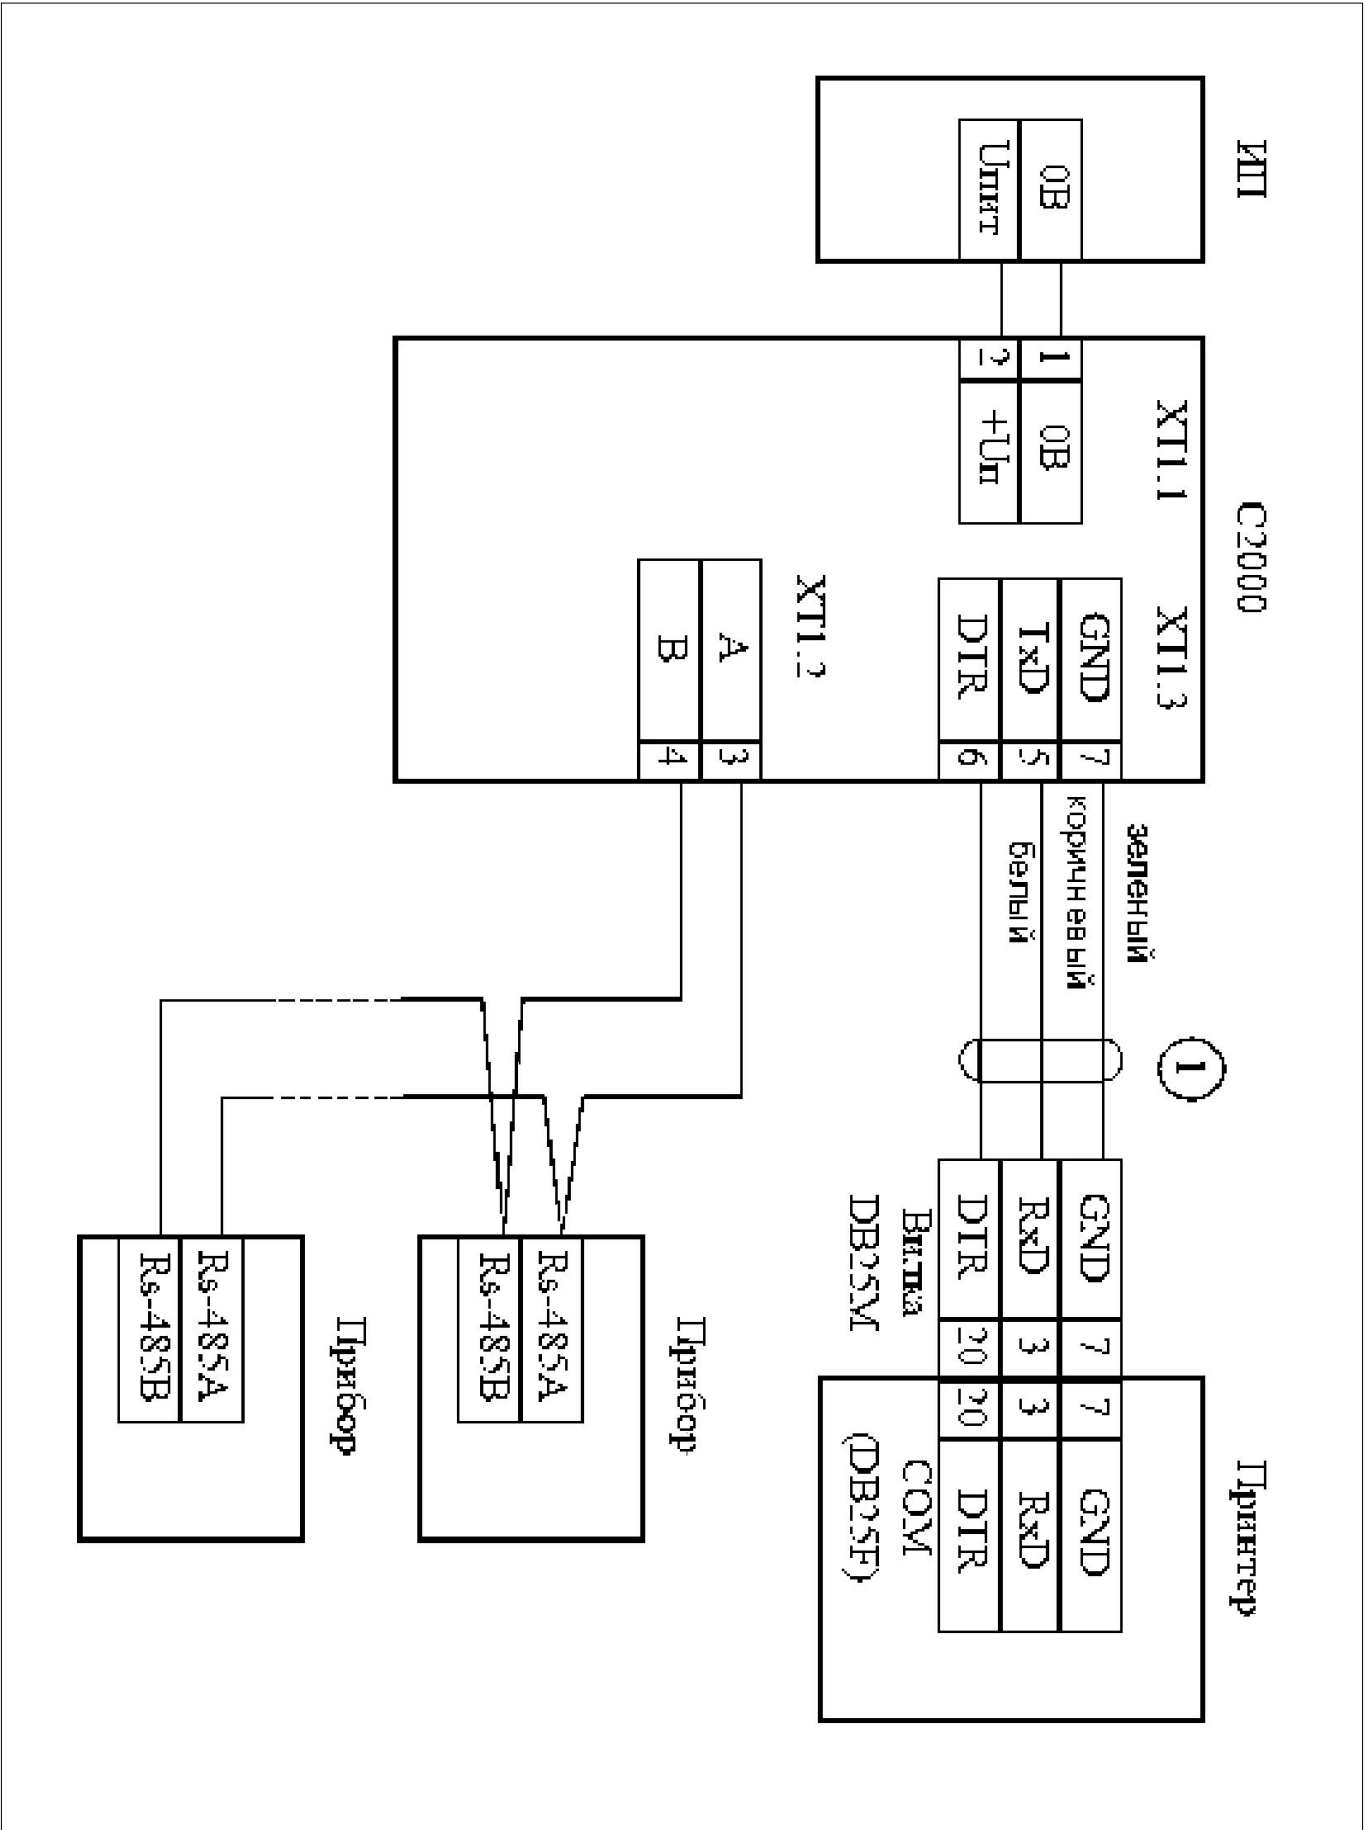

Согласовано			
Инов. № подл.	Подп. и дата	Взам. инв. №	

Заказчик: ОАО "МТС-Банк"										АПСУТ	
Описание и стадии помещения арендуемые ОАО "МТС-Банк" по адресу: Москва, Переведеновский пер., д. 17 стр. 3											
Изм. Кол.ч. Листов N. док. Подп. Дато											
ТИП Швырков										Автоматическая пожарная сигнализация	
Исполнитель Шмидев										РД 6 10	
Схема подключения к прибору С2000										PROJECT & ENGINEERING	