

План кровли

Заменить кровельное покрытие на профнастиль Н60-845-0,8 по ГОСТ 24045-2016


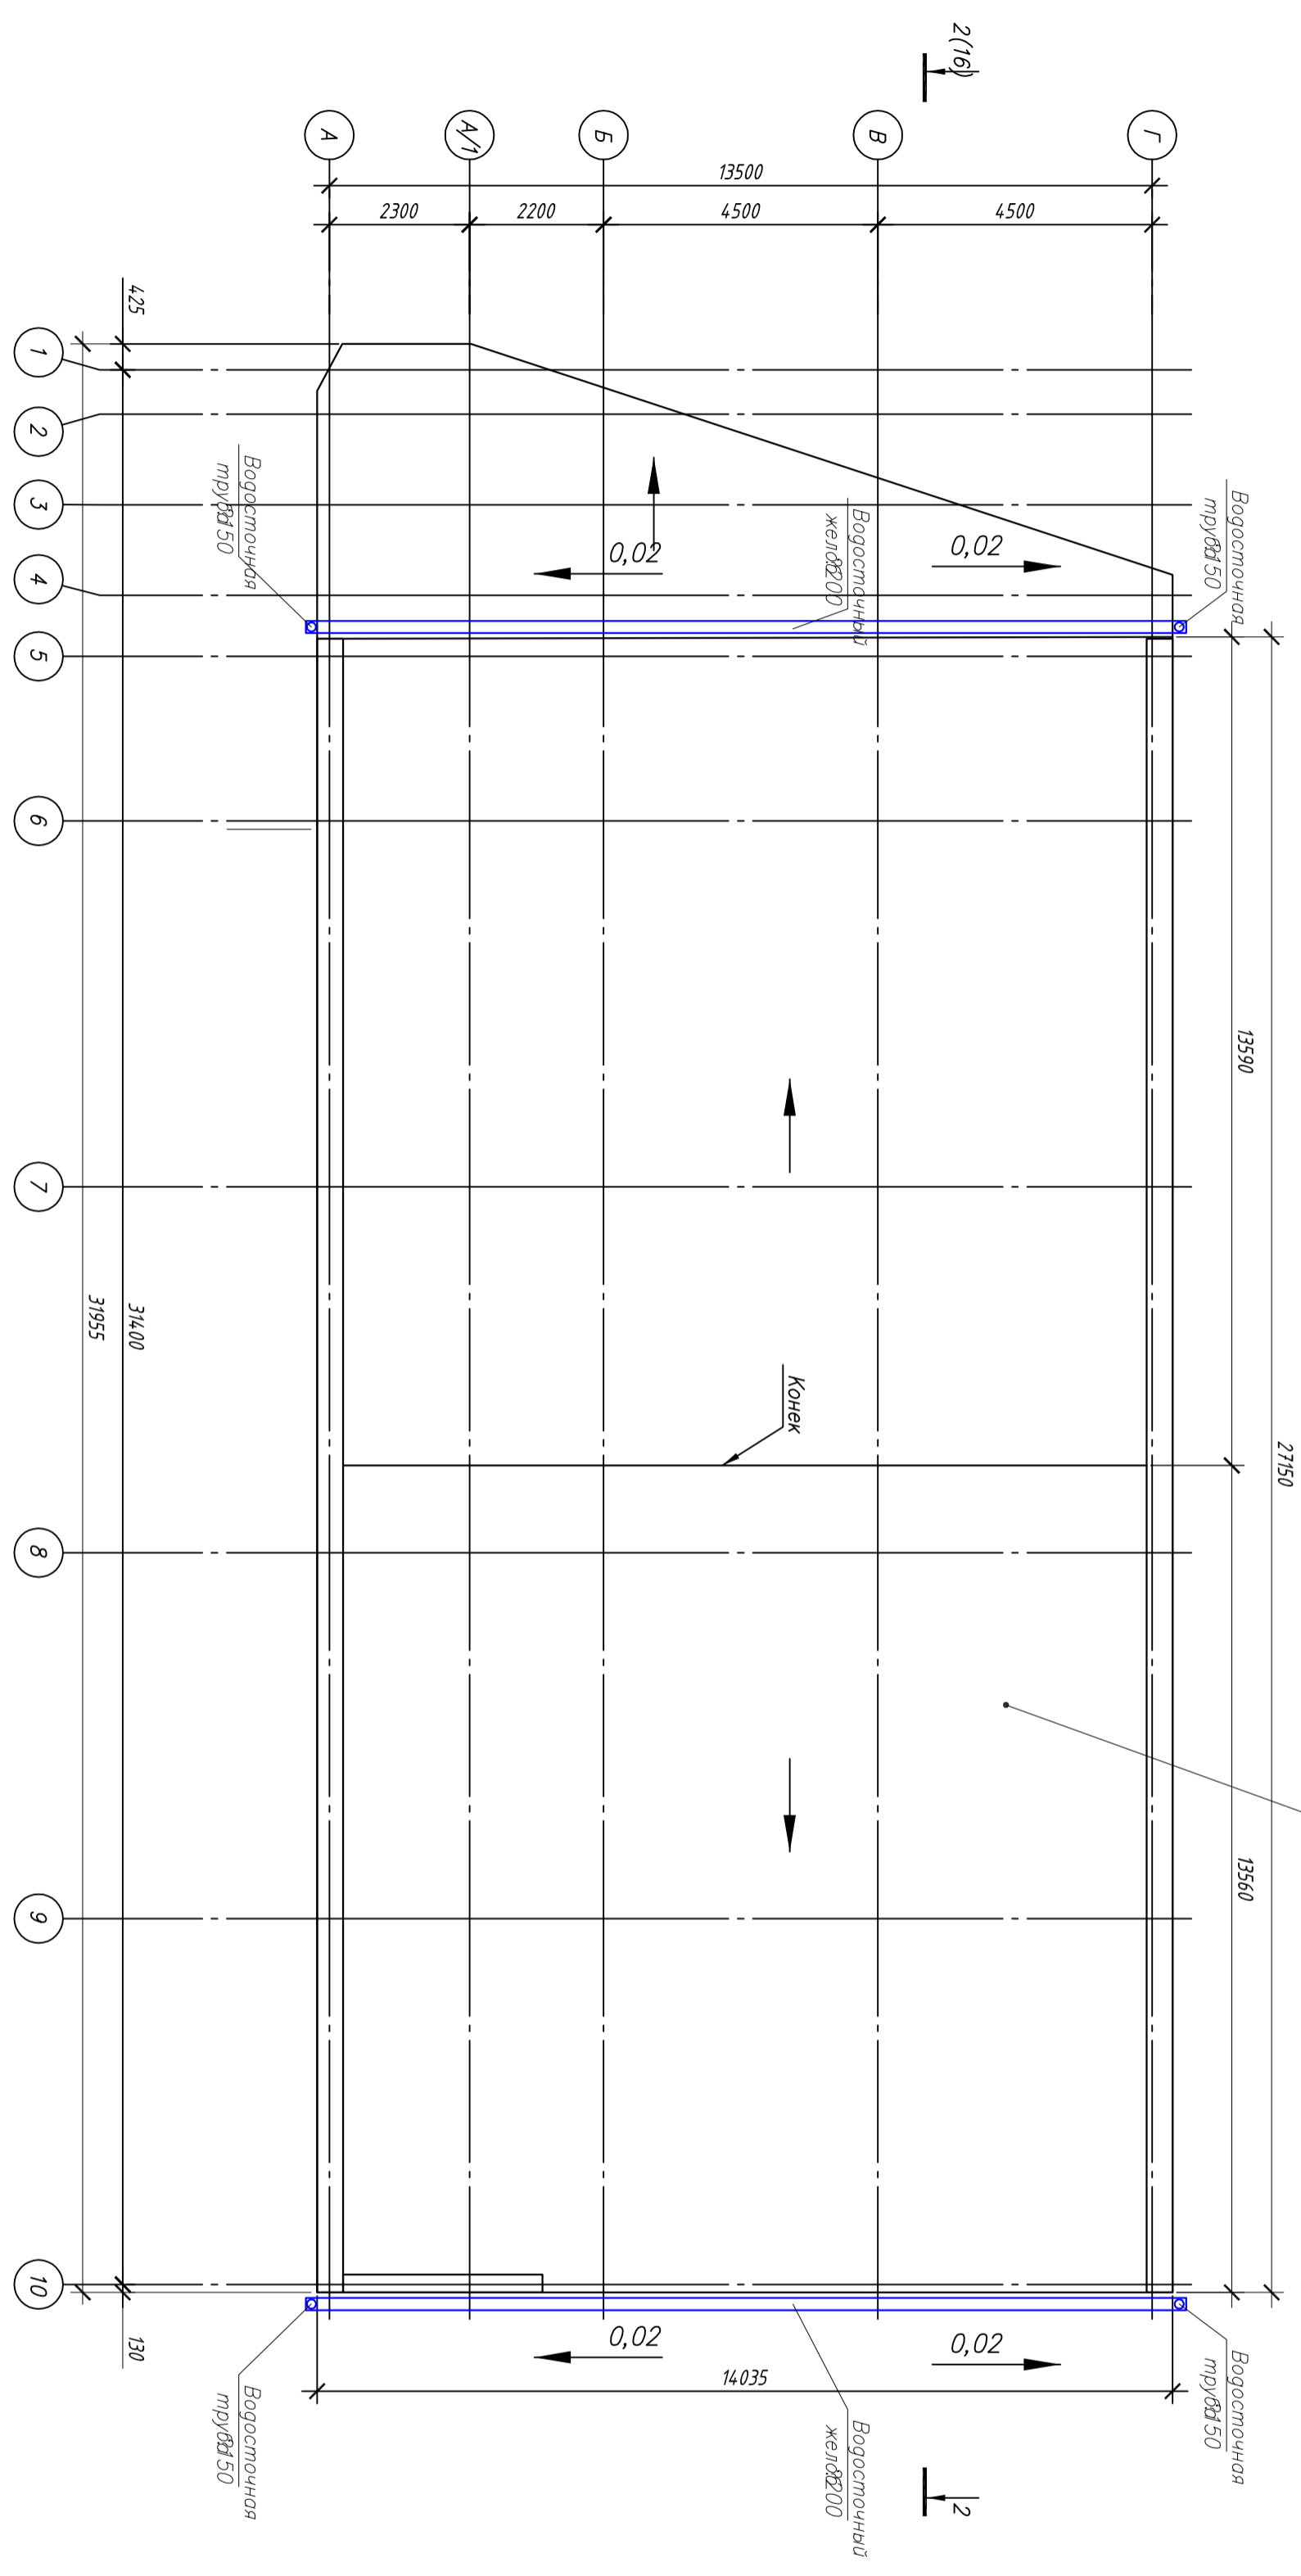


Схема расположения элементов водостока

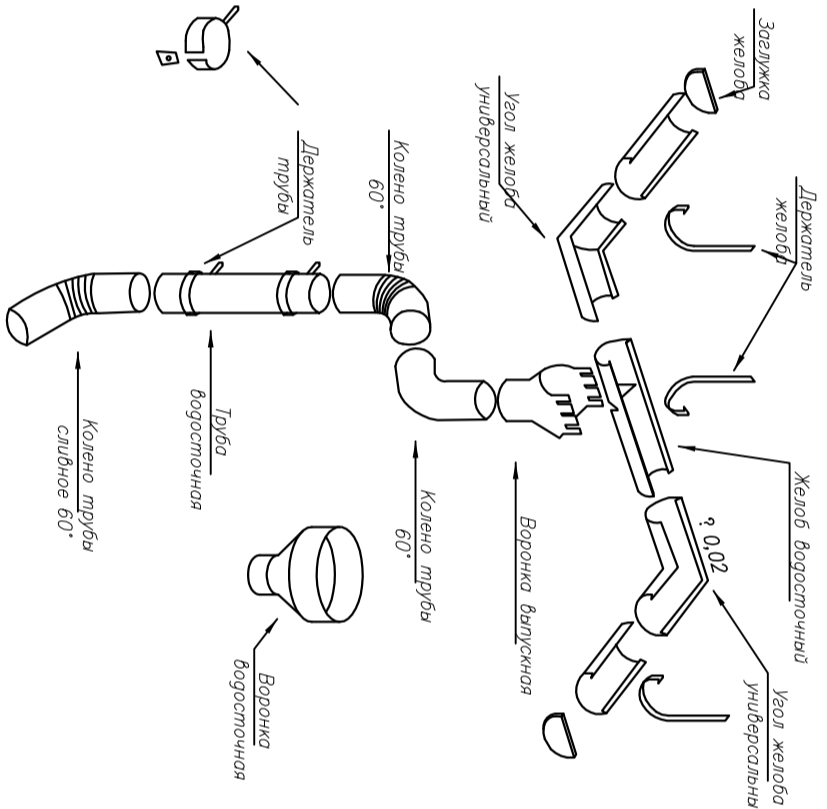


1. Смотреть совместно с листом 1 "Общие данные".
2. Отметить участки по месту с учетом фактического расположения земли.
3. Выявлять замену существующего кровельного покрытия из профнастиля на покрытие из профнастиля Н60-845-0,8 по ГОСТ 24045-2016. Площадь заменяемого кровельного покрытия S=380,8 м².
Площадь фронных элементов составляет 51,0 м².
4. Водосточный желоб Ø200 выложить по ТУ 5285-003-45859820-05 с уклоном 0,02% к водосточной трубе.
5. Водосточная труба Ø150 по ТУ 5285-003-45859820-05.
6. Держатель желоба ВК-ЖД шаг кронштейнов 400 мм.
7. Держатель трубы ВК-ТДК-Ø150, шаг кронштейнов 300 мм.

03-06-01-25-КР

Предоставлено помещений для размещения ИТС здания по адресу:
г. Владивосток, проспект 100-летия Владивосток, 57-д



| | | | | | |
|------------|--------------|------------|------|--------|----------|
| Лист | Узкий уч | Дата № год | Лист | Листов | Страница |
| ГИП | Крутых | 09/19 | 15 | | Р |
| Проверил | Малых | 09/19 | | | |
| Разработал | Смирнов Д.В. | 09/19 | | | |

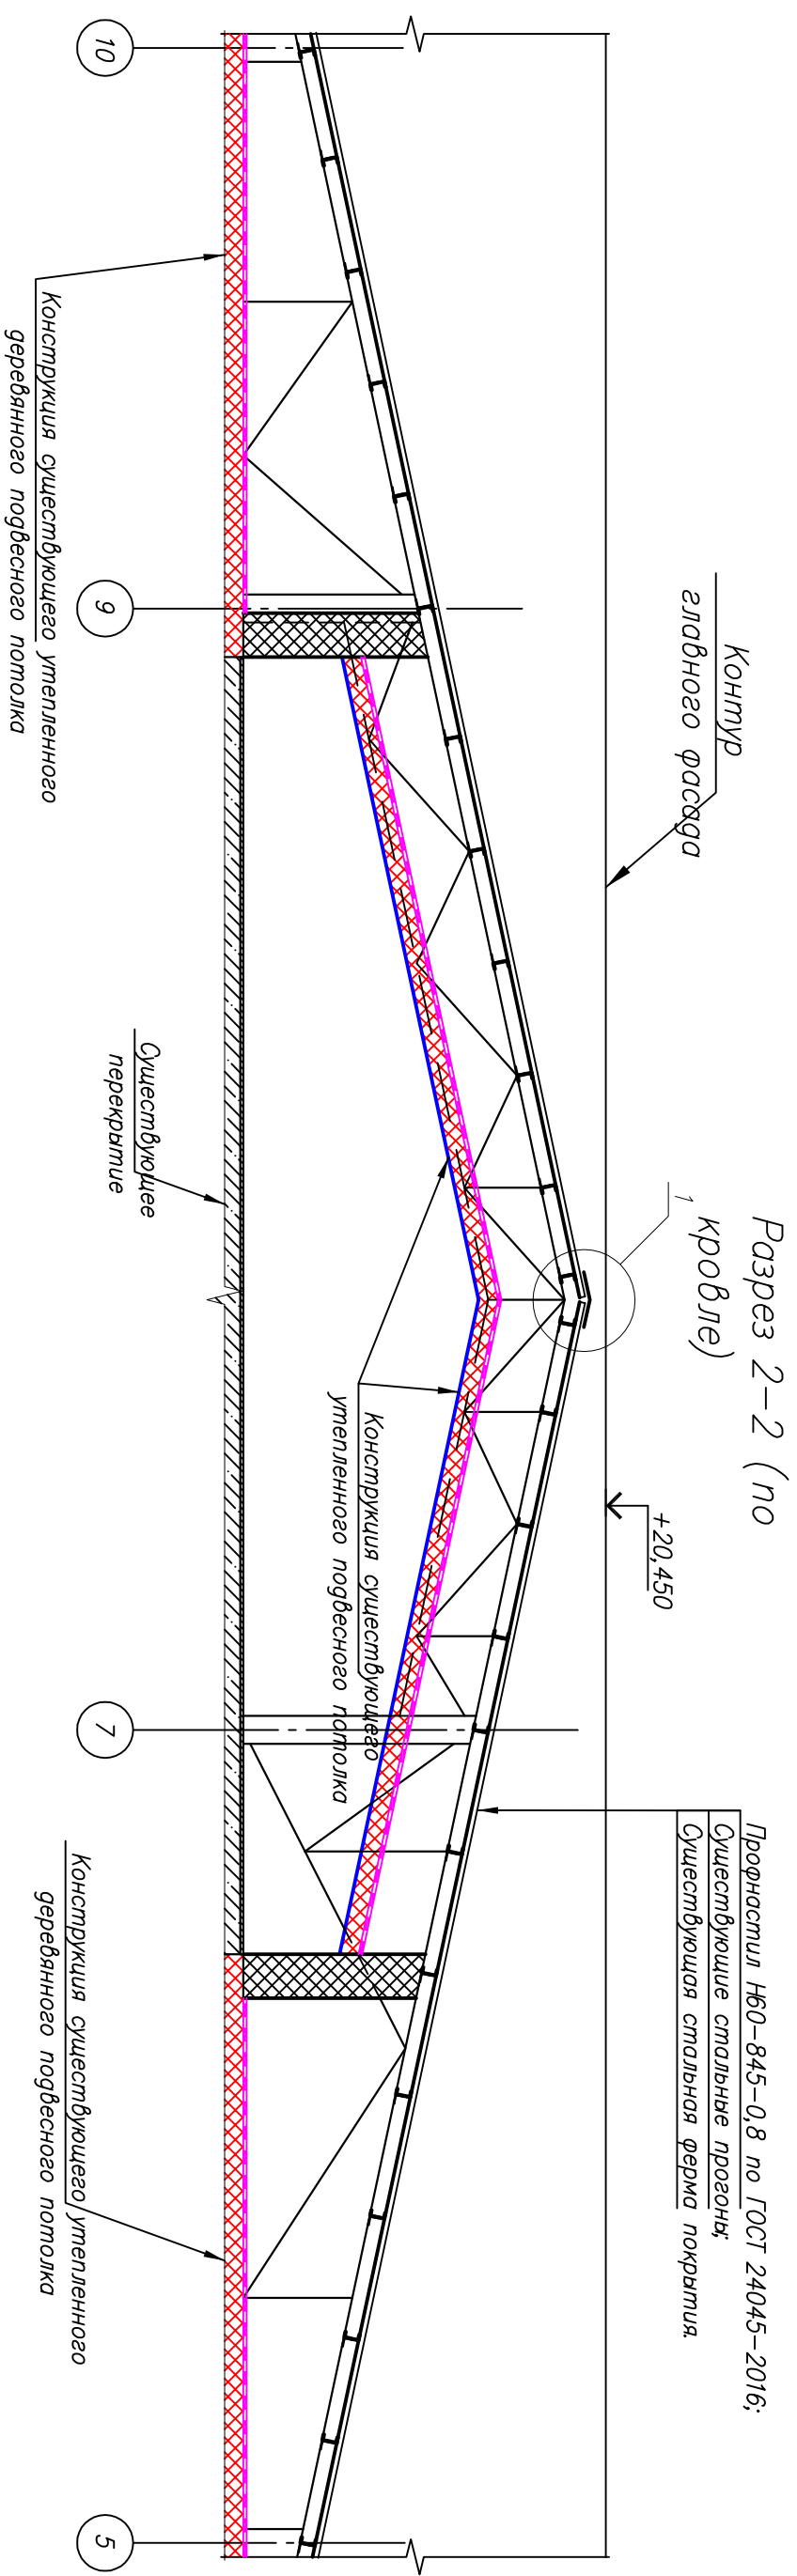
План кровли ООО "Новый проект"



Профили №60-845-0,8 по ГОСТ 24045-2016;
 Существующие стальные прогоны;
 Существующая стальная ферма покрытия.

Условные обозначения:

-  – заменяемый существующий замокши и заглесневедший минераловатный утеплитель толщиной 200мм, площадь S=358,2 м²;
-  – ветро-влагозащитная мембрана "Изоспан А" (для укрытия заменяемого минераловатного утеплителя), площадь S=358,2 м².

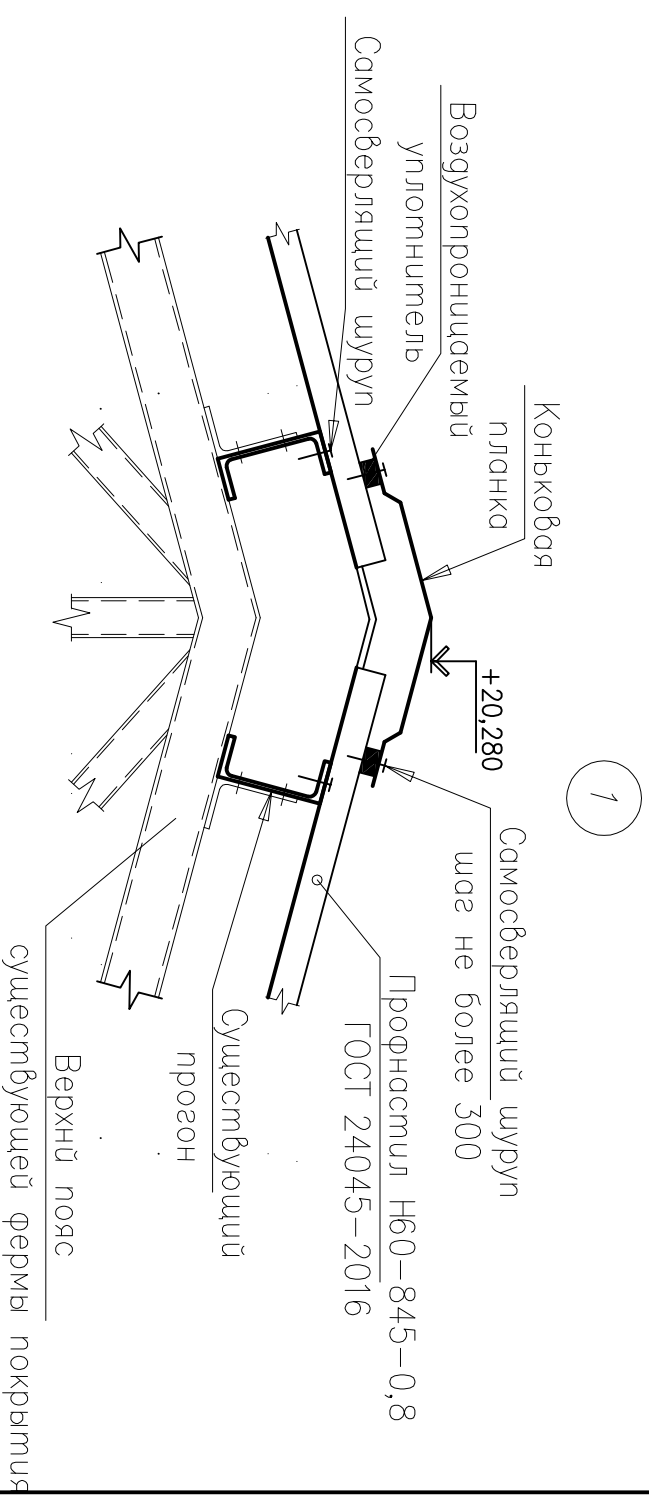

Примечания:

1. Перегородки на разрезе 2-2 условно не показаны.
2. Объемы работ по замене существующего кровельного покрытия см. п.3 Т.У. на листе 15.
3. Площадь временно демонтируемой (с последующим восстановлением) конструкции существующего подвесного потолка (для замены утеплителя) составляет 185,2 м².

| | | | | | |
|--|---------|----------|--------|--------------------|--------------------|
| 03-06-01-25-КР | | | | | |
| Перустройство помещений для размещения МТС данжа по адресу: 2. Владивосток, проспект 100-летия Владивостока, 57-д | | | | | |
| Изм. | Кол.уч. | Лист | № док. | Подп. | Дата |
| | | Кровельх | | <i>[Signature]</i> | 09.19 |
| ГИП | | Кровельх | | <i>[Signature]</i> | 09.19 |
| Проверил | | Малыш | | <i>[Signature]</i> | 09.19 |
| Разработал | | Смирнов | | <i>[Signature]</i> | 09.19 |
| Разрез 2-2 (по кровле). | | | | | ООО "Новый проект" |