
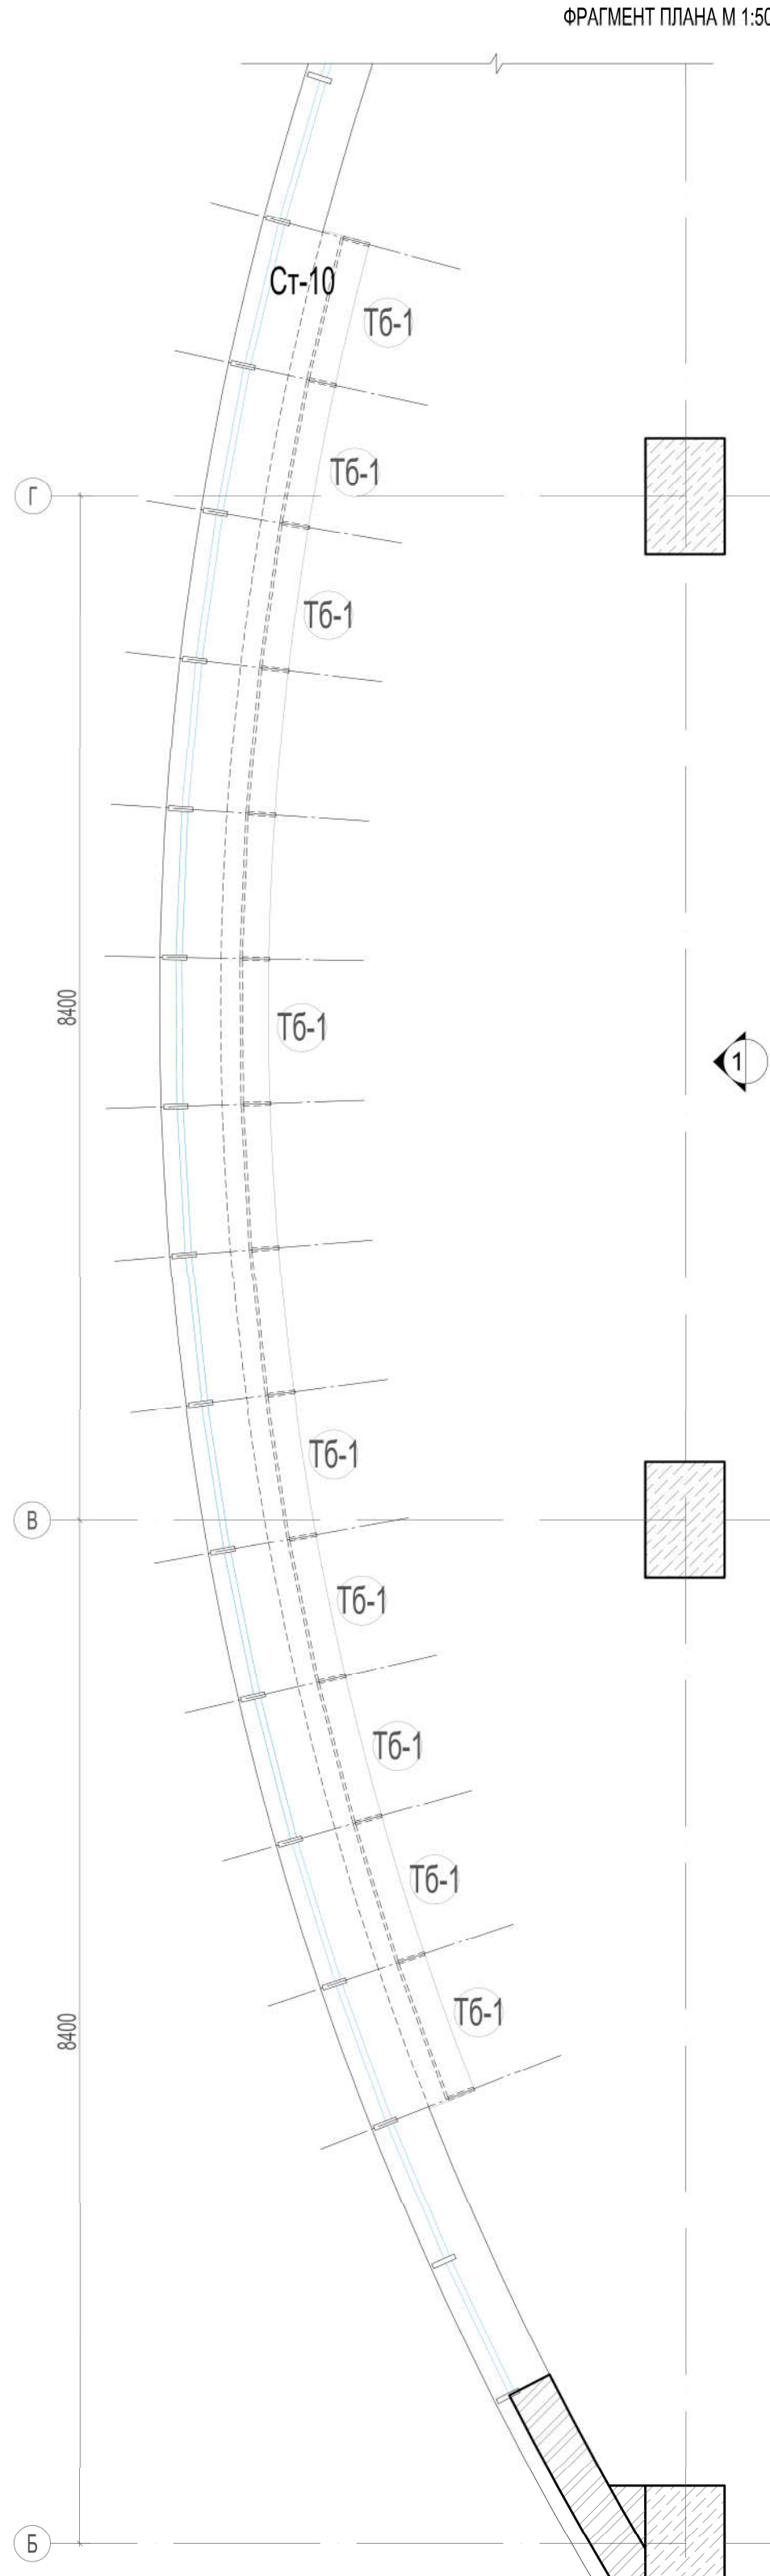
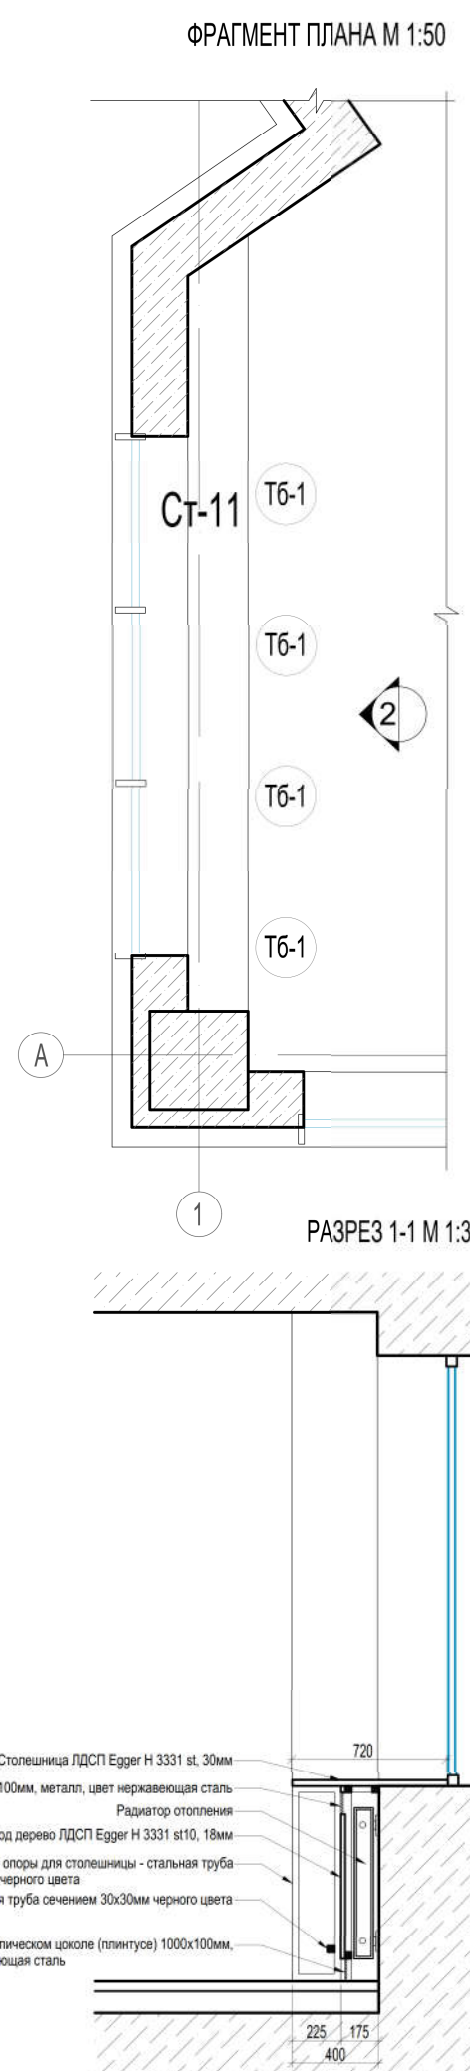
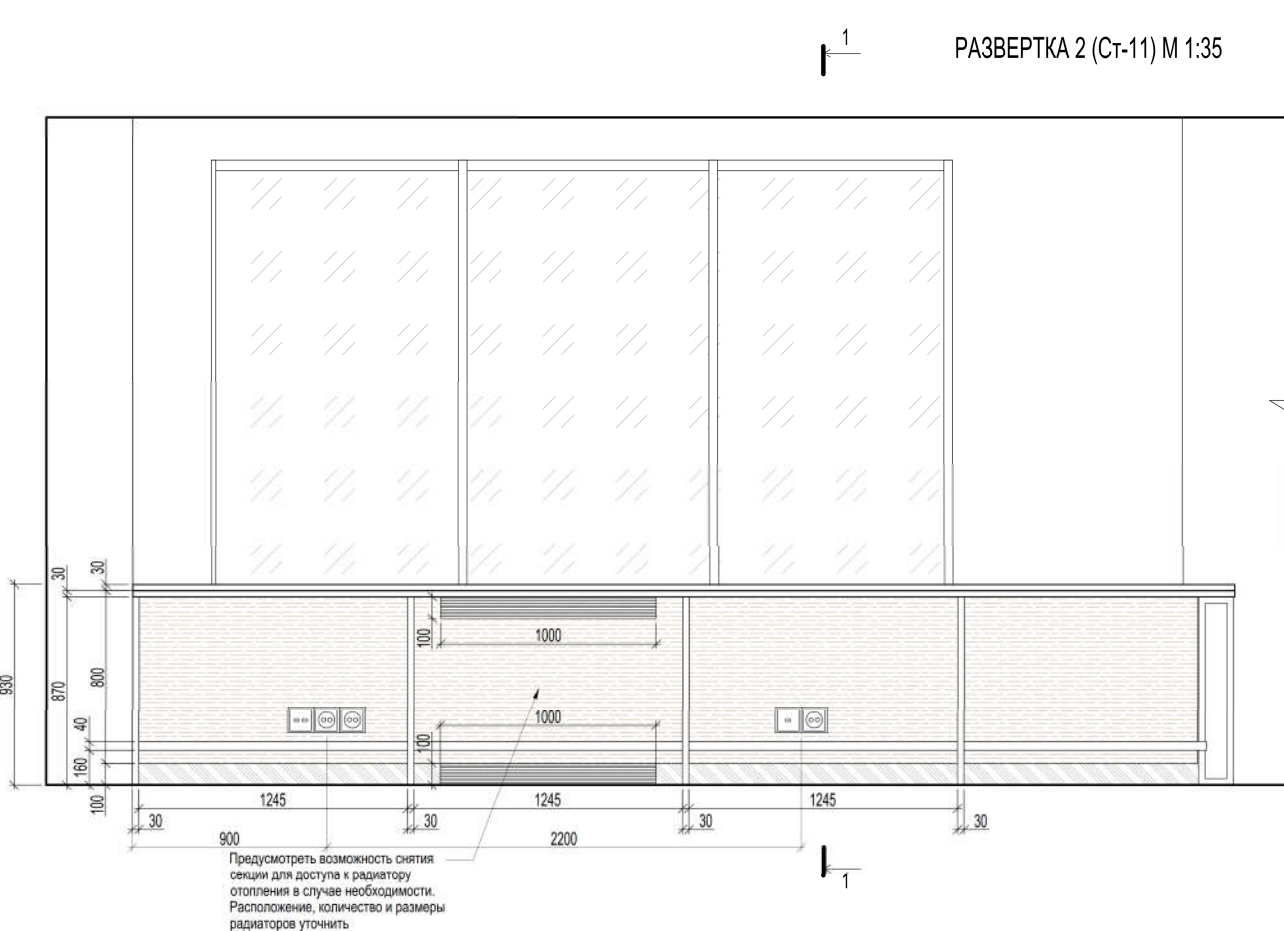
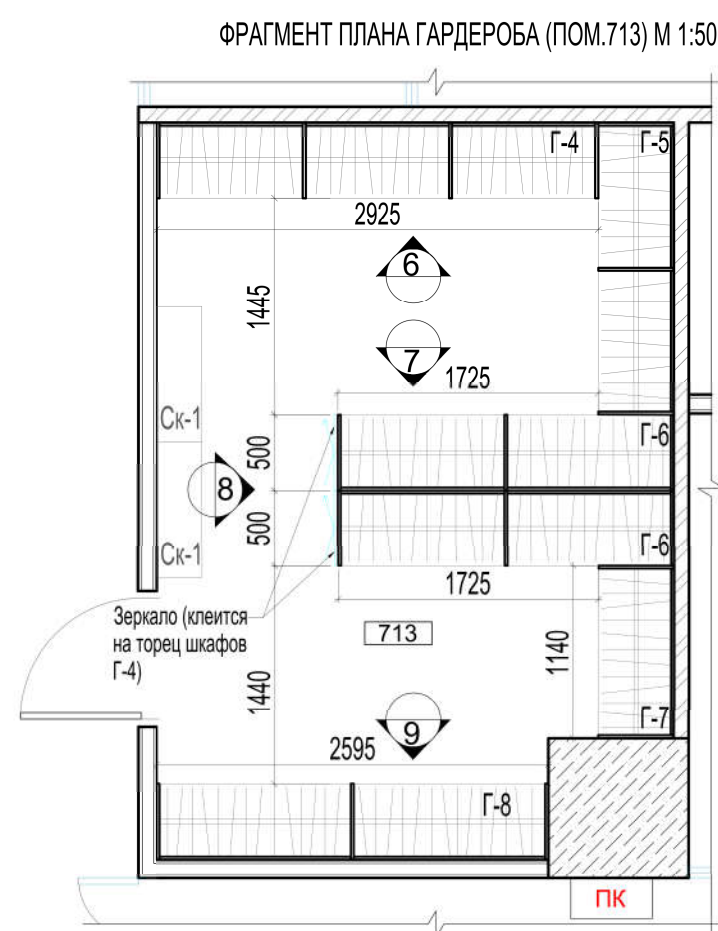
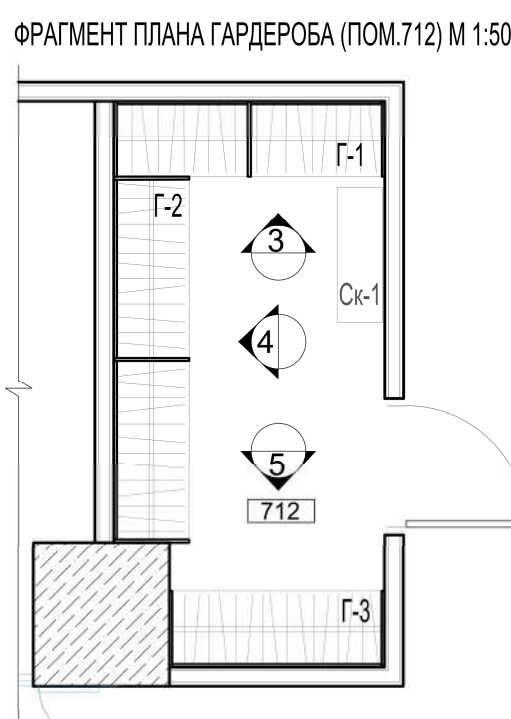


ЛОКЕР (Л-1)

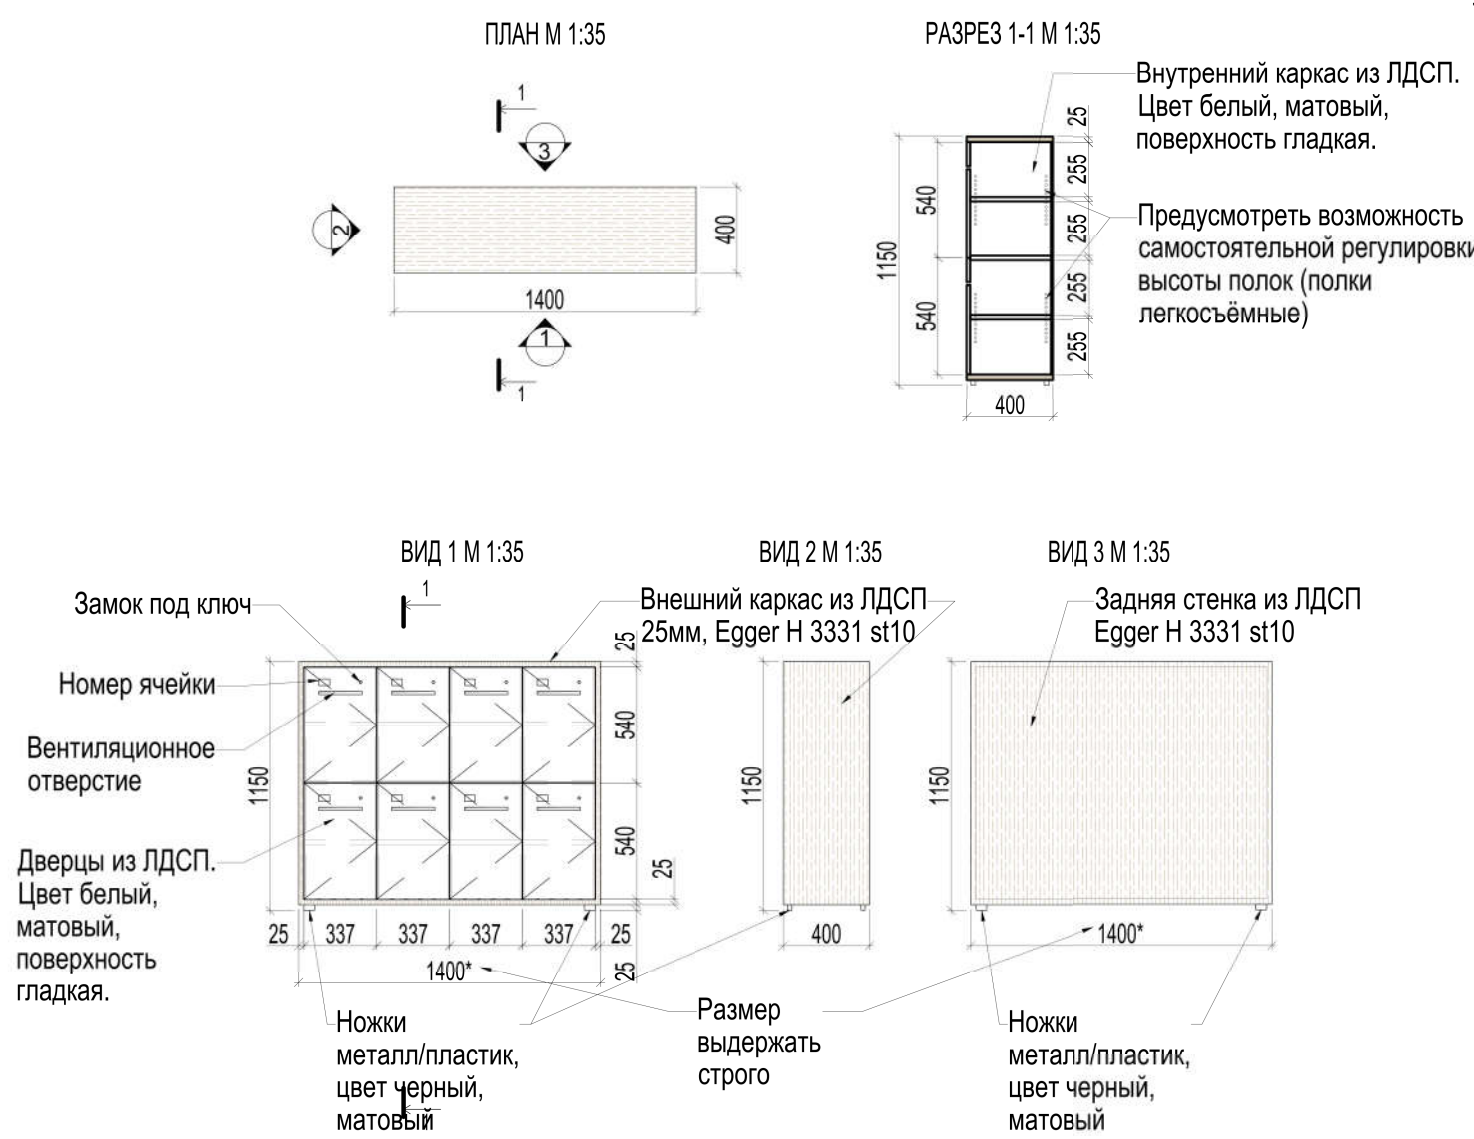

РАЗВЕРТКА 3 (ШКАФ Г-1) М 1:35

РАЗВЕРТКА 4 (ШКАФ Г-2) М 1:35







РАЗВЕРТКА 5 (ШКАФ Г-3) М 1:35

РАЗВЕРТКА 6 (ШКАФ Г-4) М 1:35

РАЗВЕРТКА 7 (ШКАФ Г-6) М 1:35

РАЗВЕРТКА 8 (ШКАФ Г-5, Г-7) М 1:35

РАЗВЕРТКА 9 (ШКАФ Г-8) М 1:35

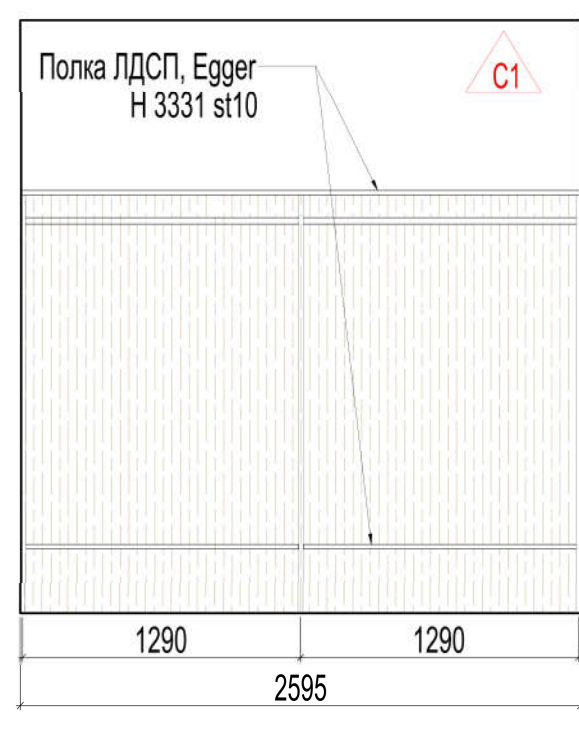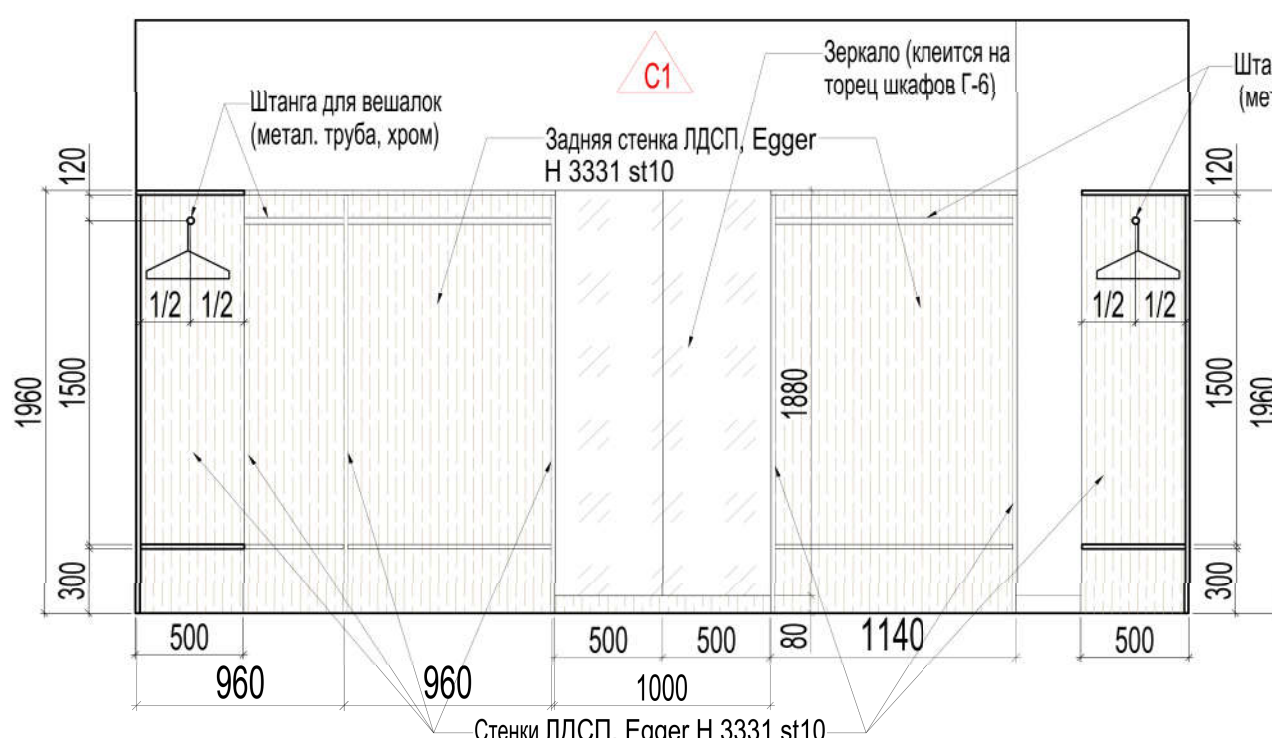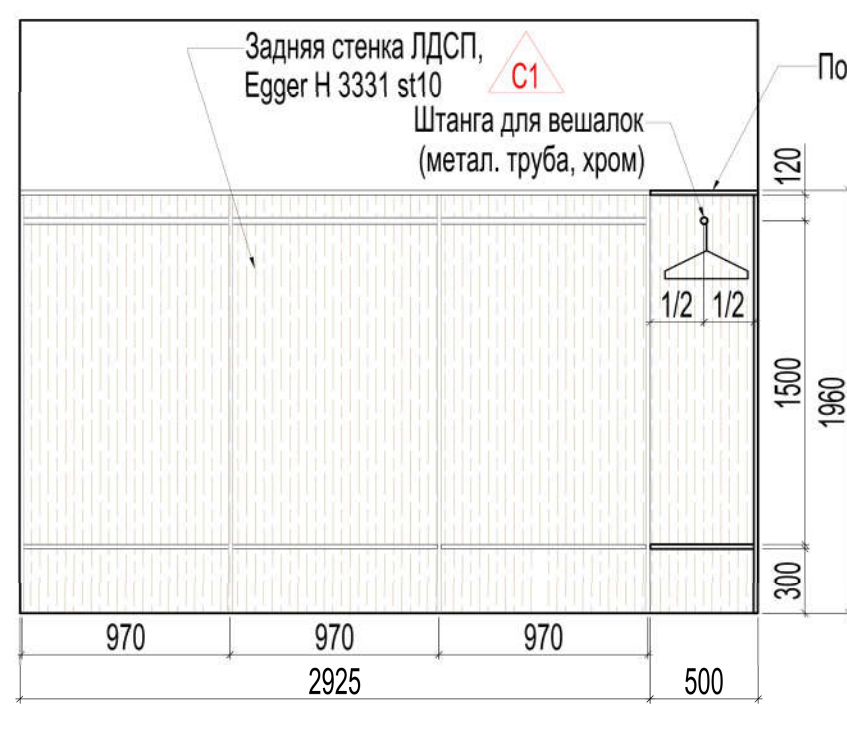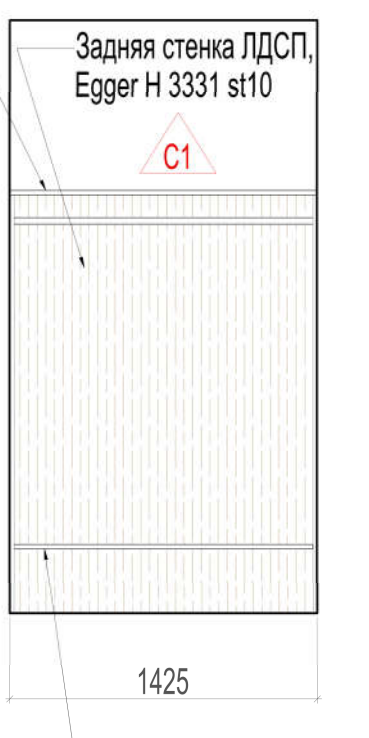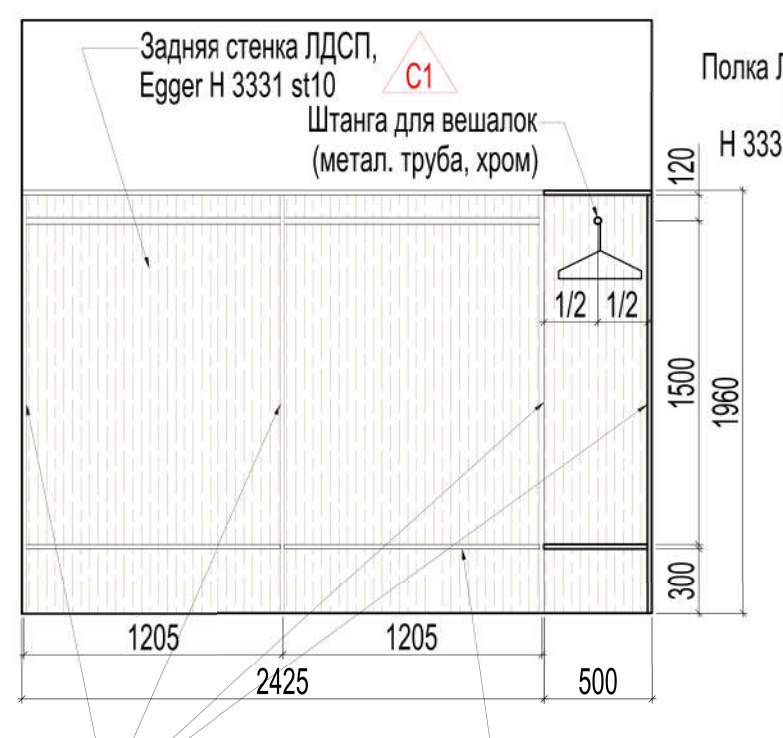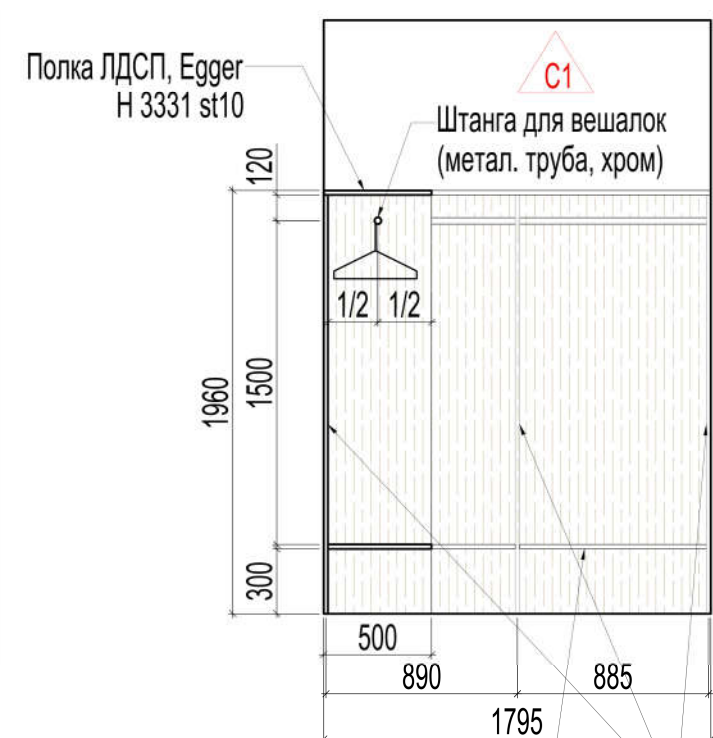

Объект "МТС-БАНК"					
по адресу г. Москва, пр-т Андропова, д.18, корп. 1					
Изм.	Кол.уч.	Лист	№ док.	Подп.	Дата
Архитектор	Балашова К.А.				14.04.21
Архитектурные решения интерьеров 7-й этаж				Стадия	Лист
Чертёнки по заказной мебели				РД	14
					15