


Поэтажный план

I этаж

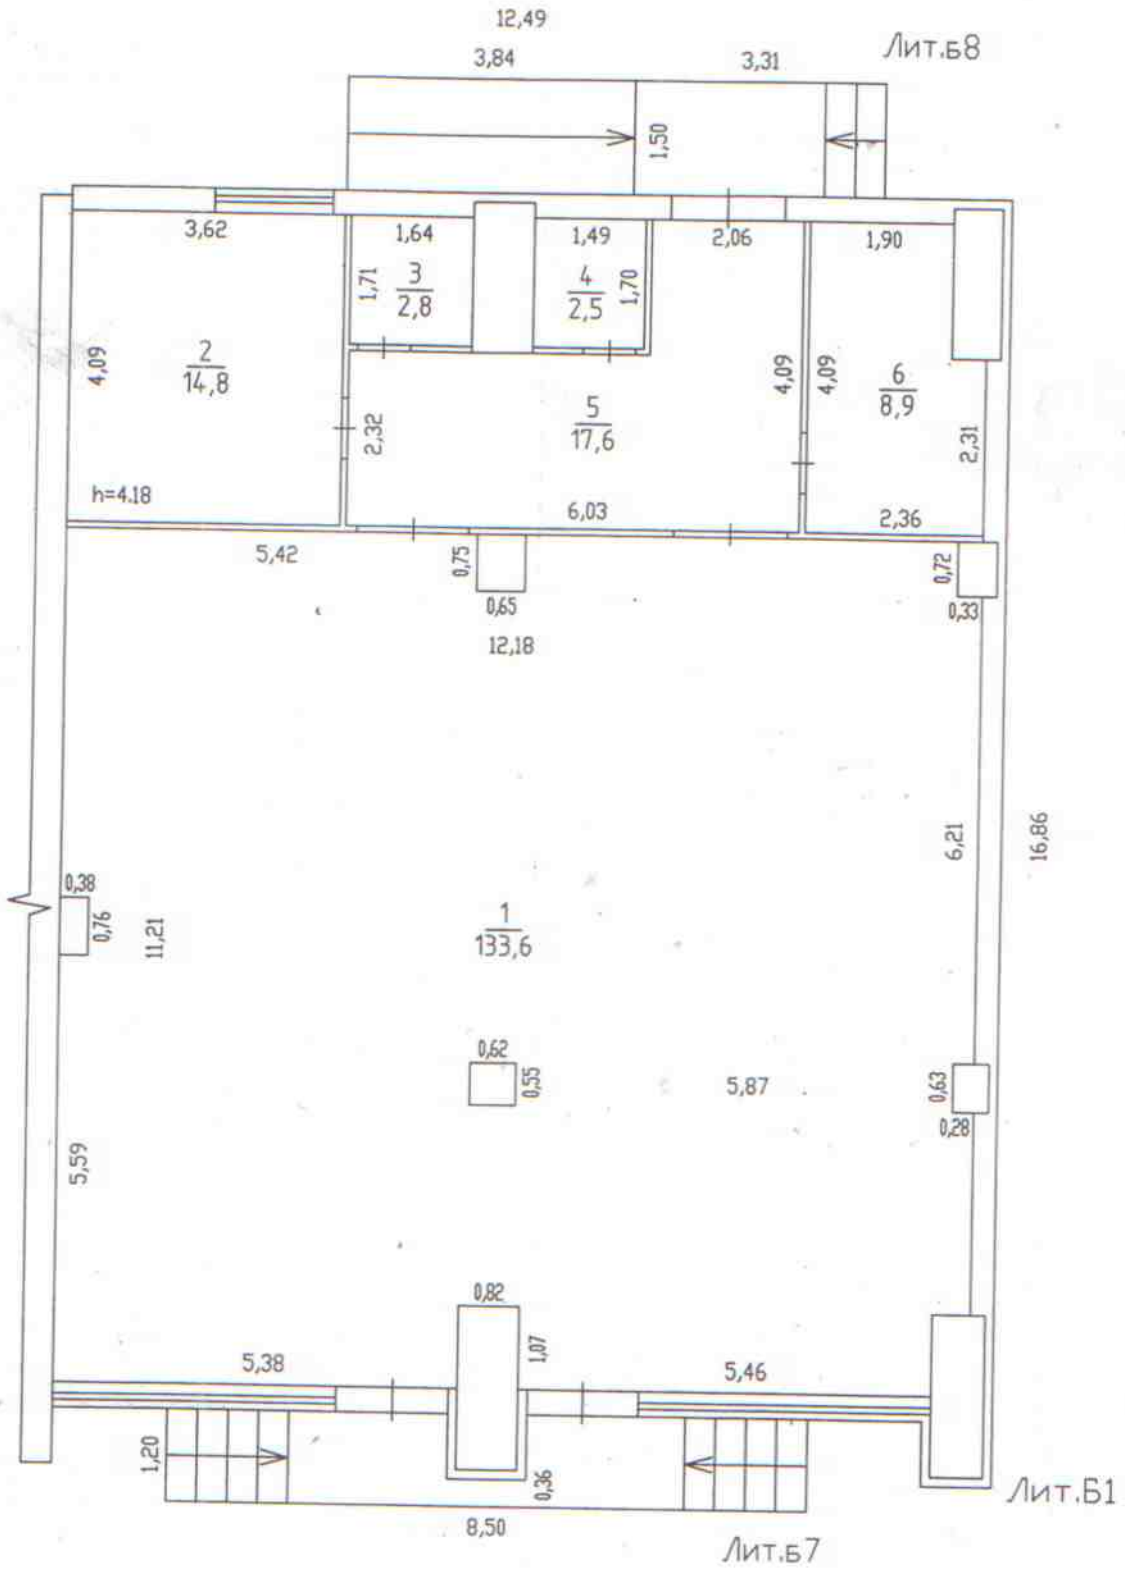

МУНИЦИПАЛЬНОЕ УНИТАРНОЕ ПРЕДПРИЯТИЕ
"Верещагинское Бюро технической инвентаризации"

Поэтажный план здания

Исполнитель:

Русских А.Г.

Главный специалист:

Щербань М.В.



Лист: 1

Листов: 1

Масштаб: 1:100