


Приложение №1

План расположения помещений для размещения Новосибирского филиала АИБ "ФБРР(ОАО)"
по адресу: 630001, г.Новосибирск, ул.Чкаловский №72 с эксплуатируемой вентиляцией

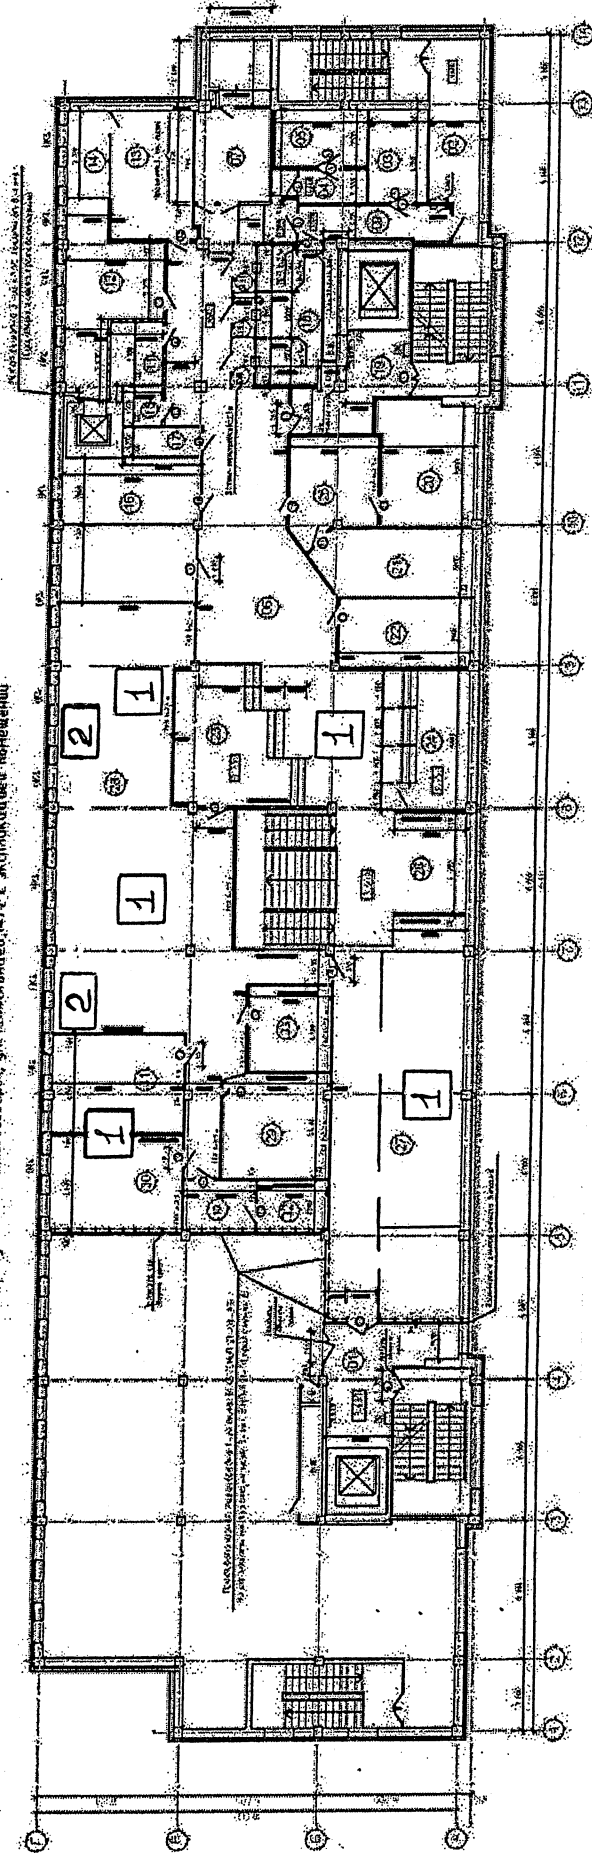

1 Планируемое места расположения кассетных кондиционеров.

2 Существующие кондиционеры.