

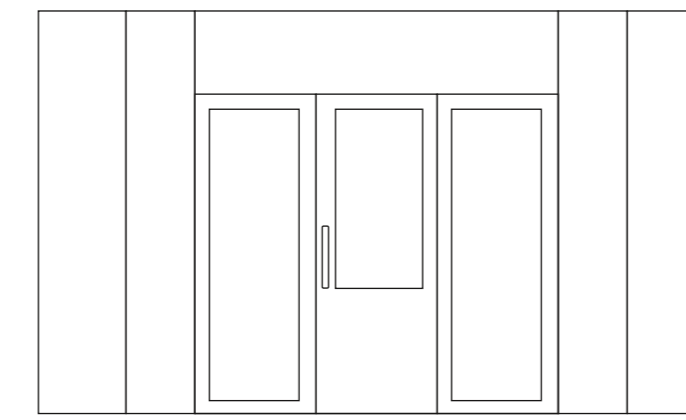


Планировочное решение ДО «Октябрьское поле»



г. Москва, ул. Маршала Бирюзова, д. 20, стр. 1

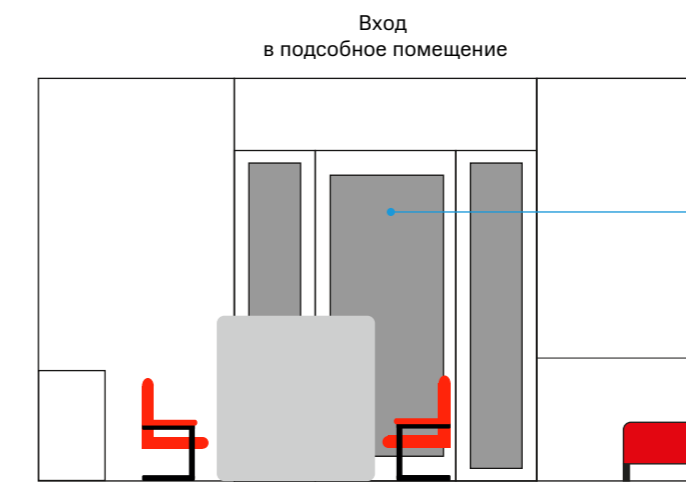

Вход в операционный зал

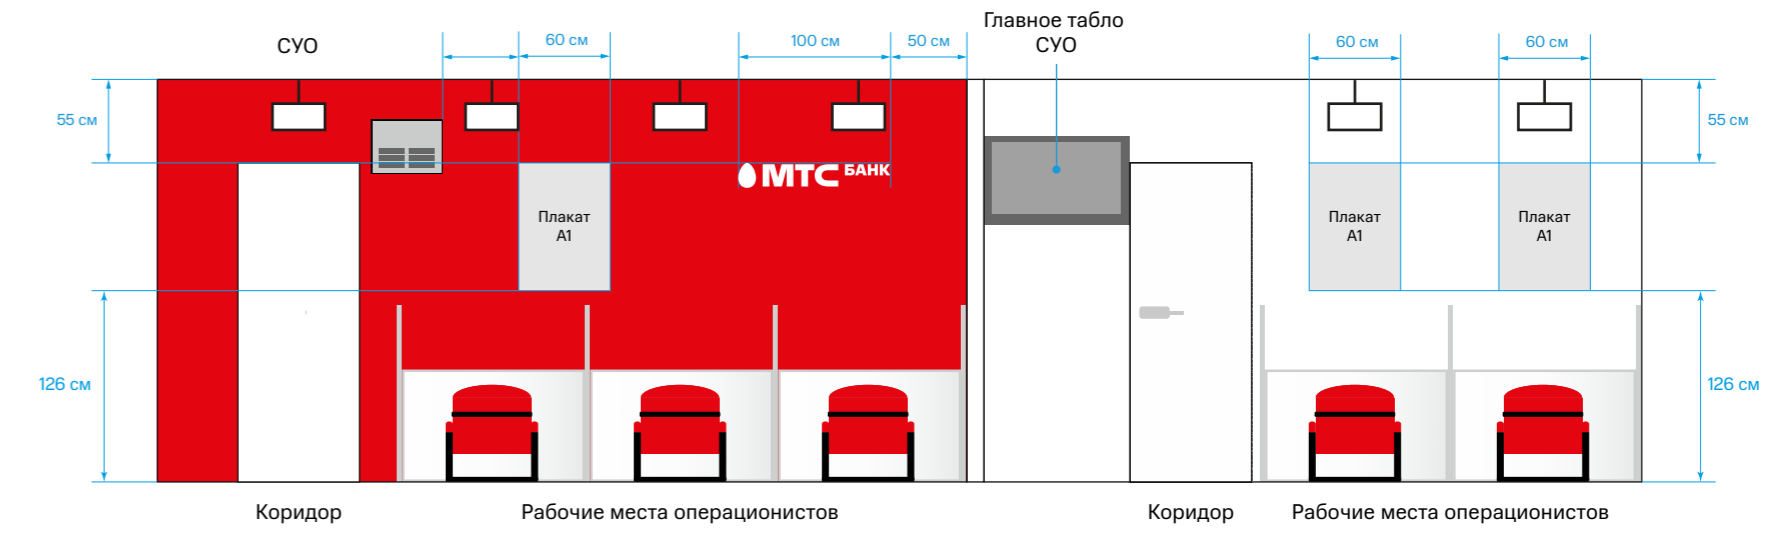


Матовая пленка как на стеклах в коворкинге

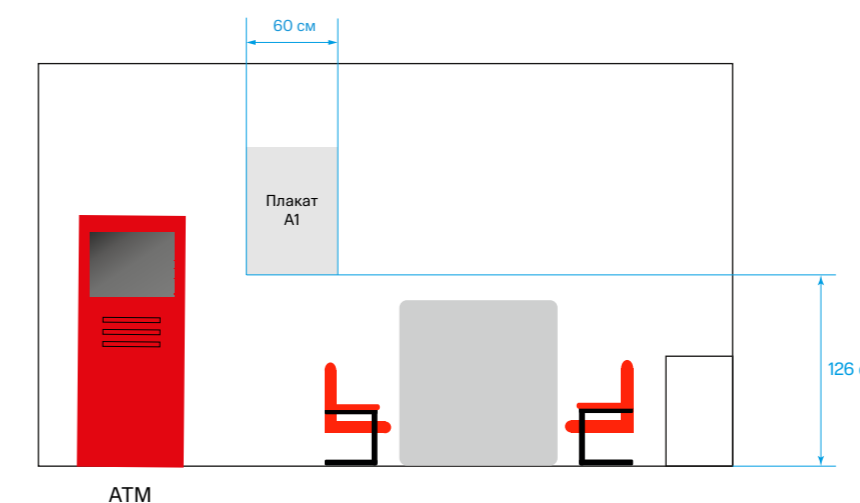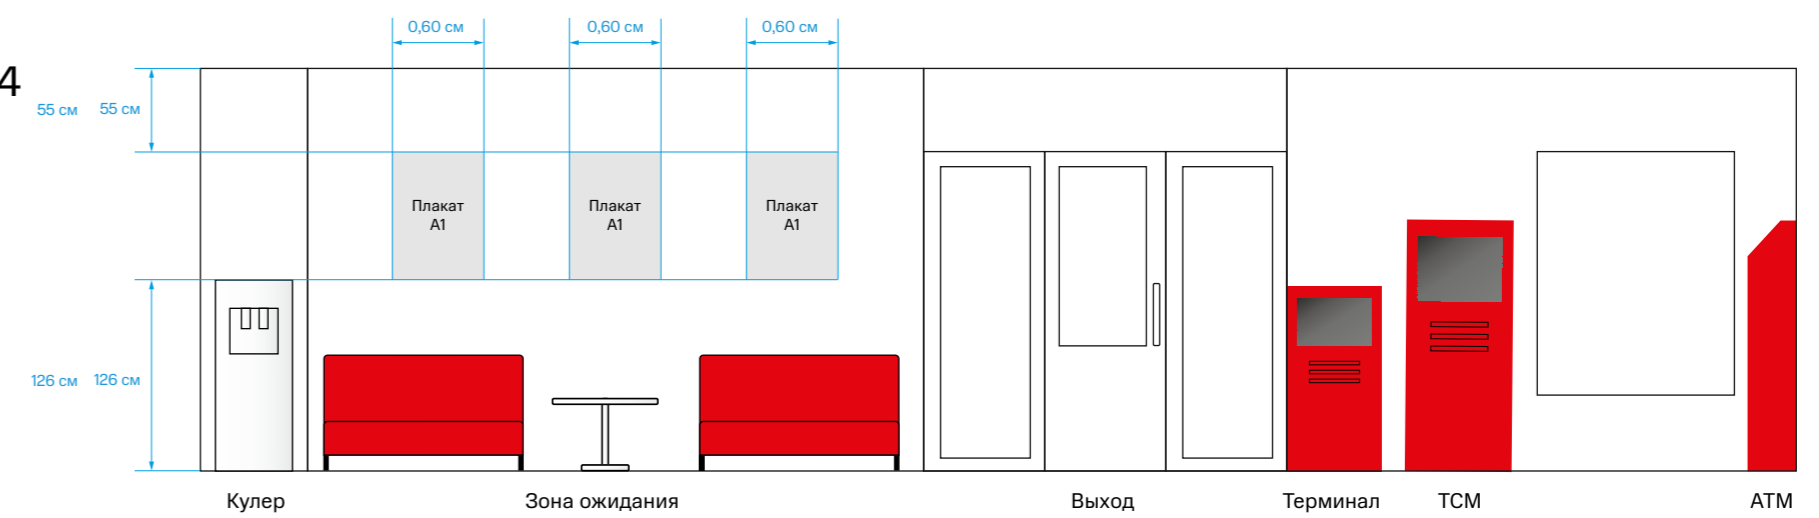


АТМ

Планировочное решение ДО «На Мясницкой»


г. Москва

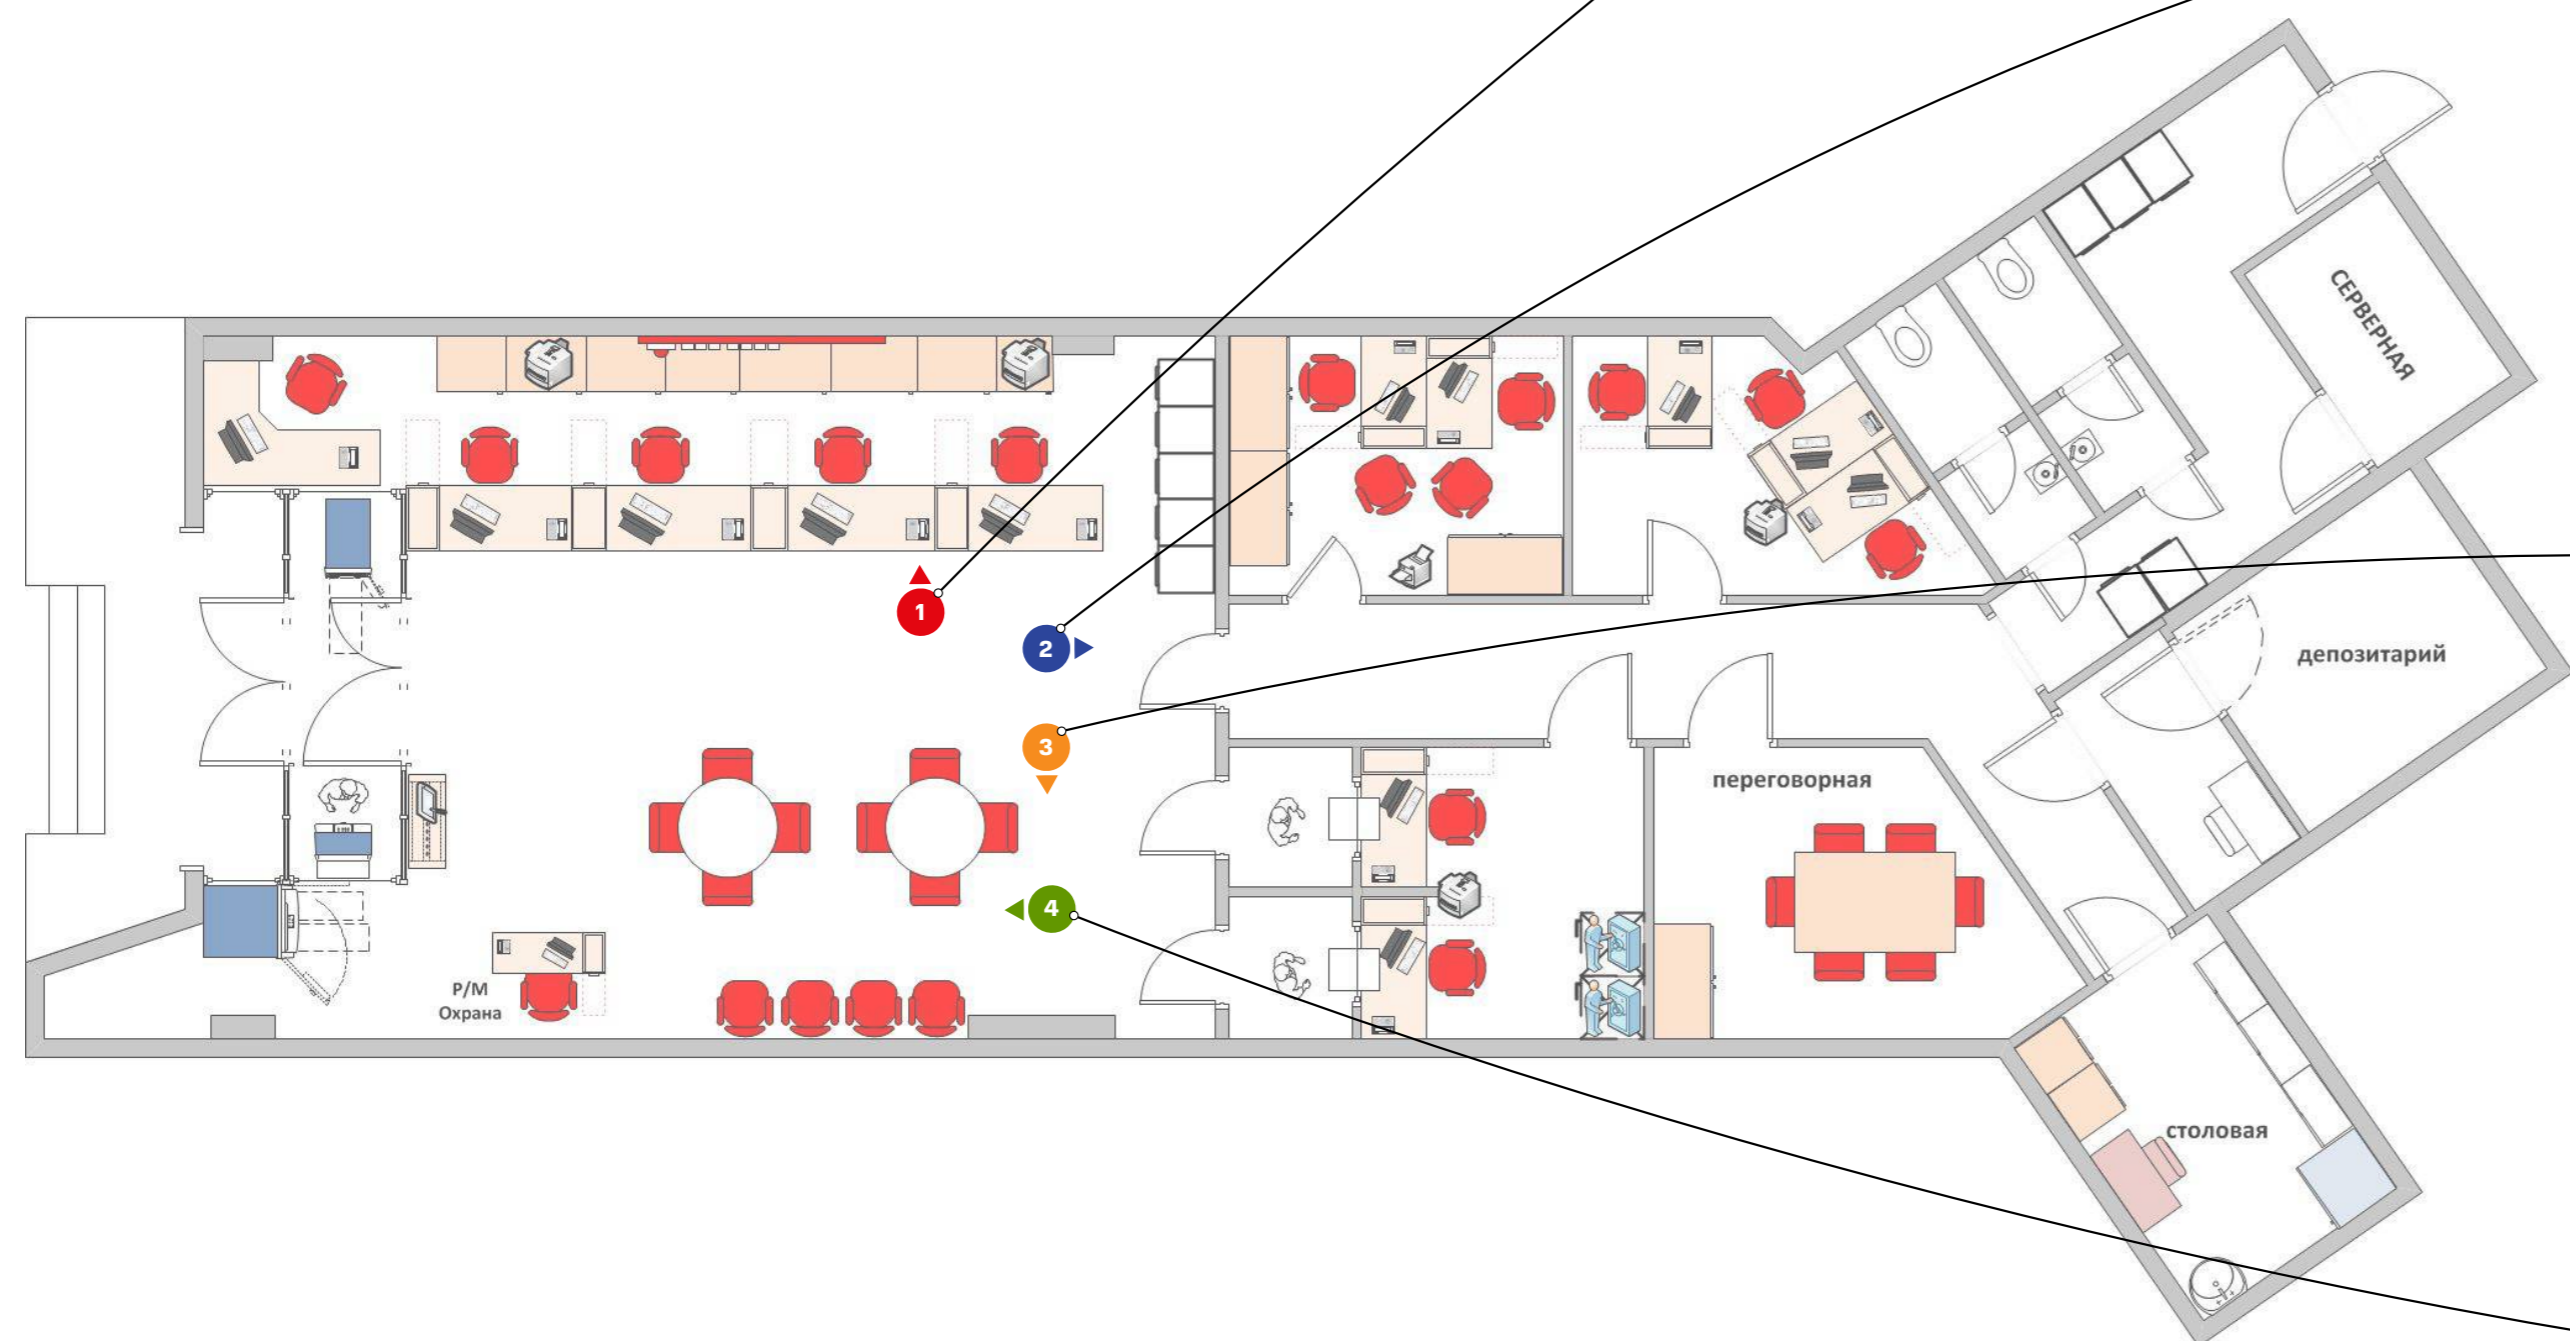


1. Бренд стена

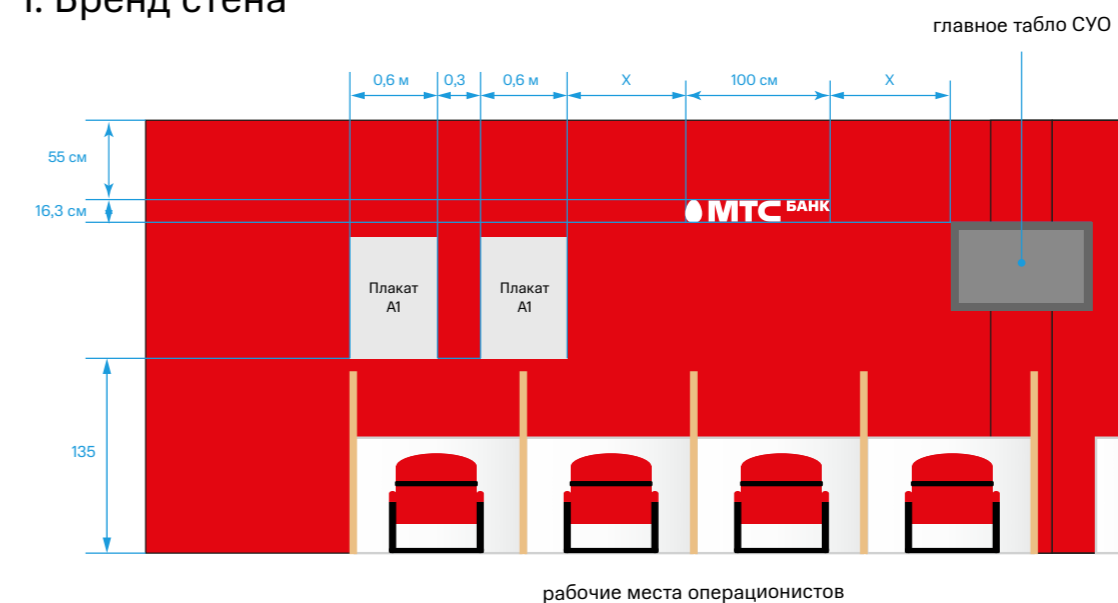


2. Операционный зал (стена 1)

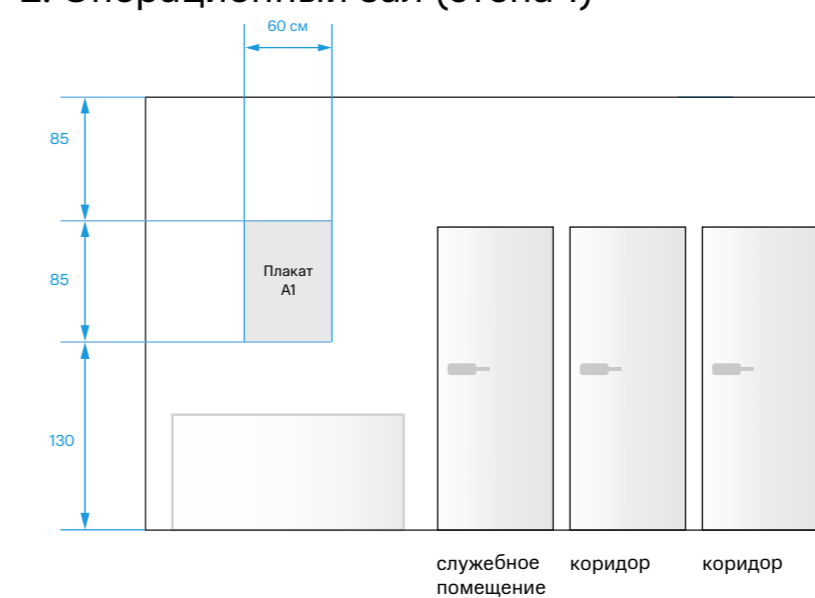

3. Операционный зал (стена 2)

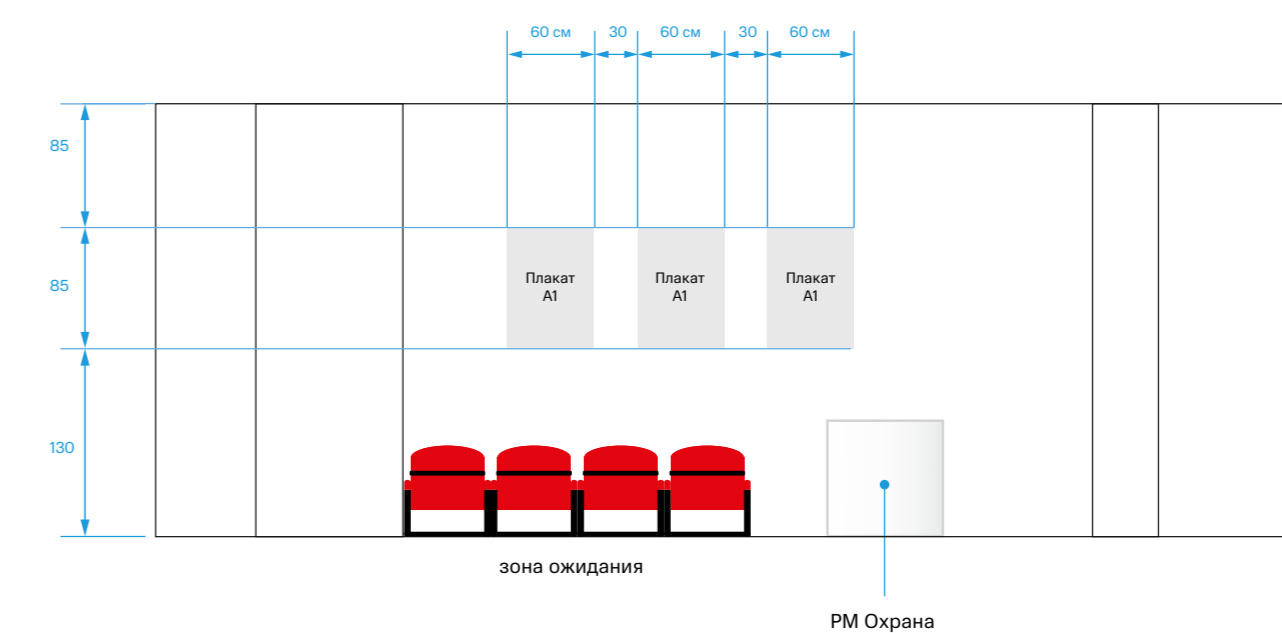


4. Операционный зал (стена 3)

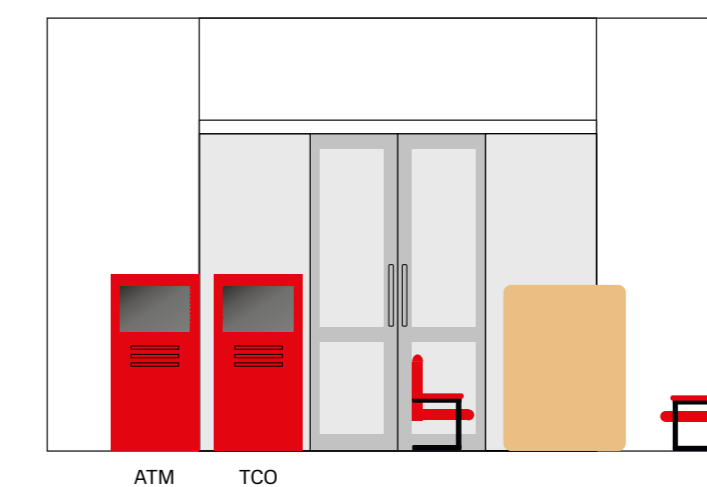


Планировочное решение ДО «Крылатское»


г. Москва, Осенний бульвар, д. 5, корп. 1

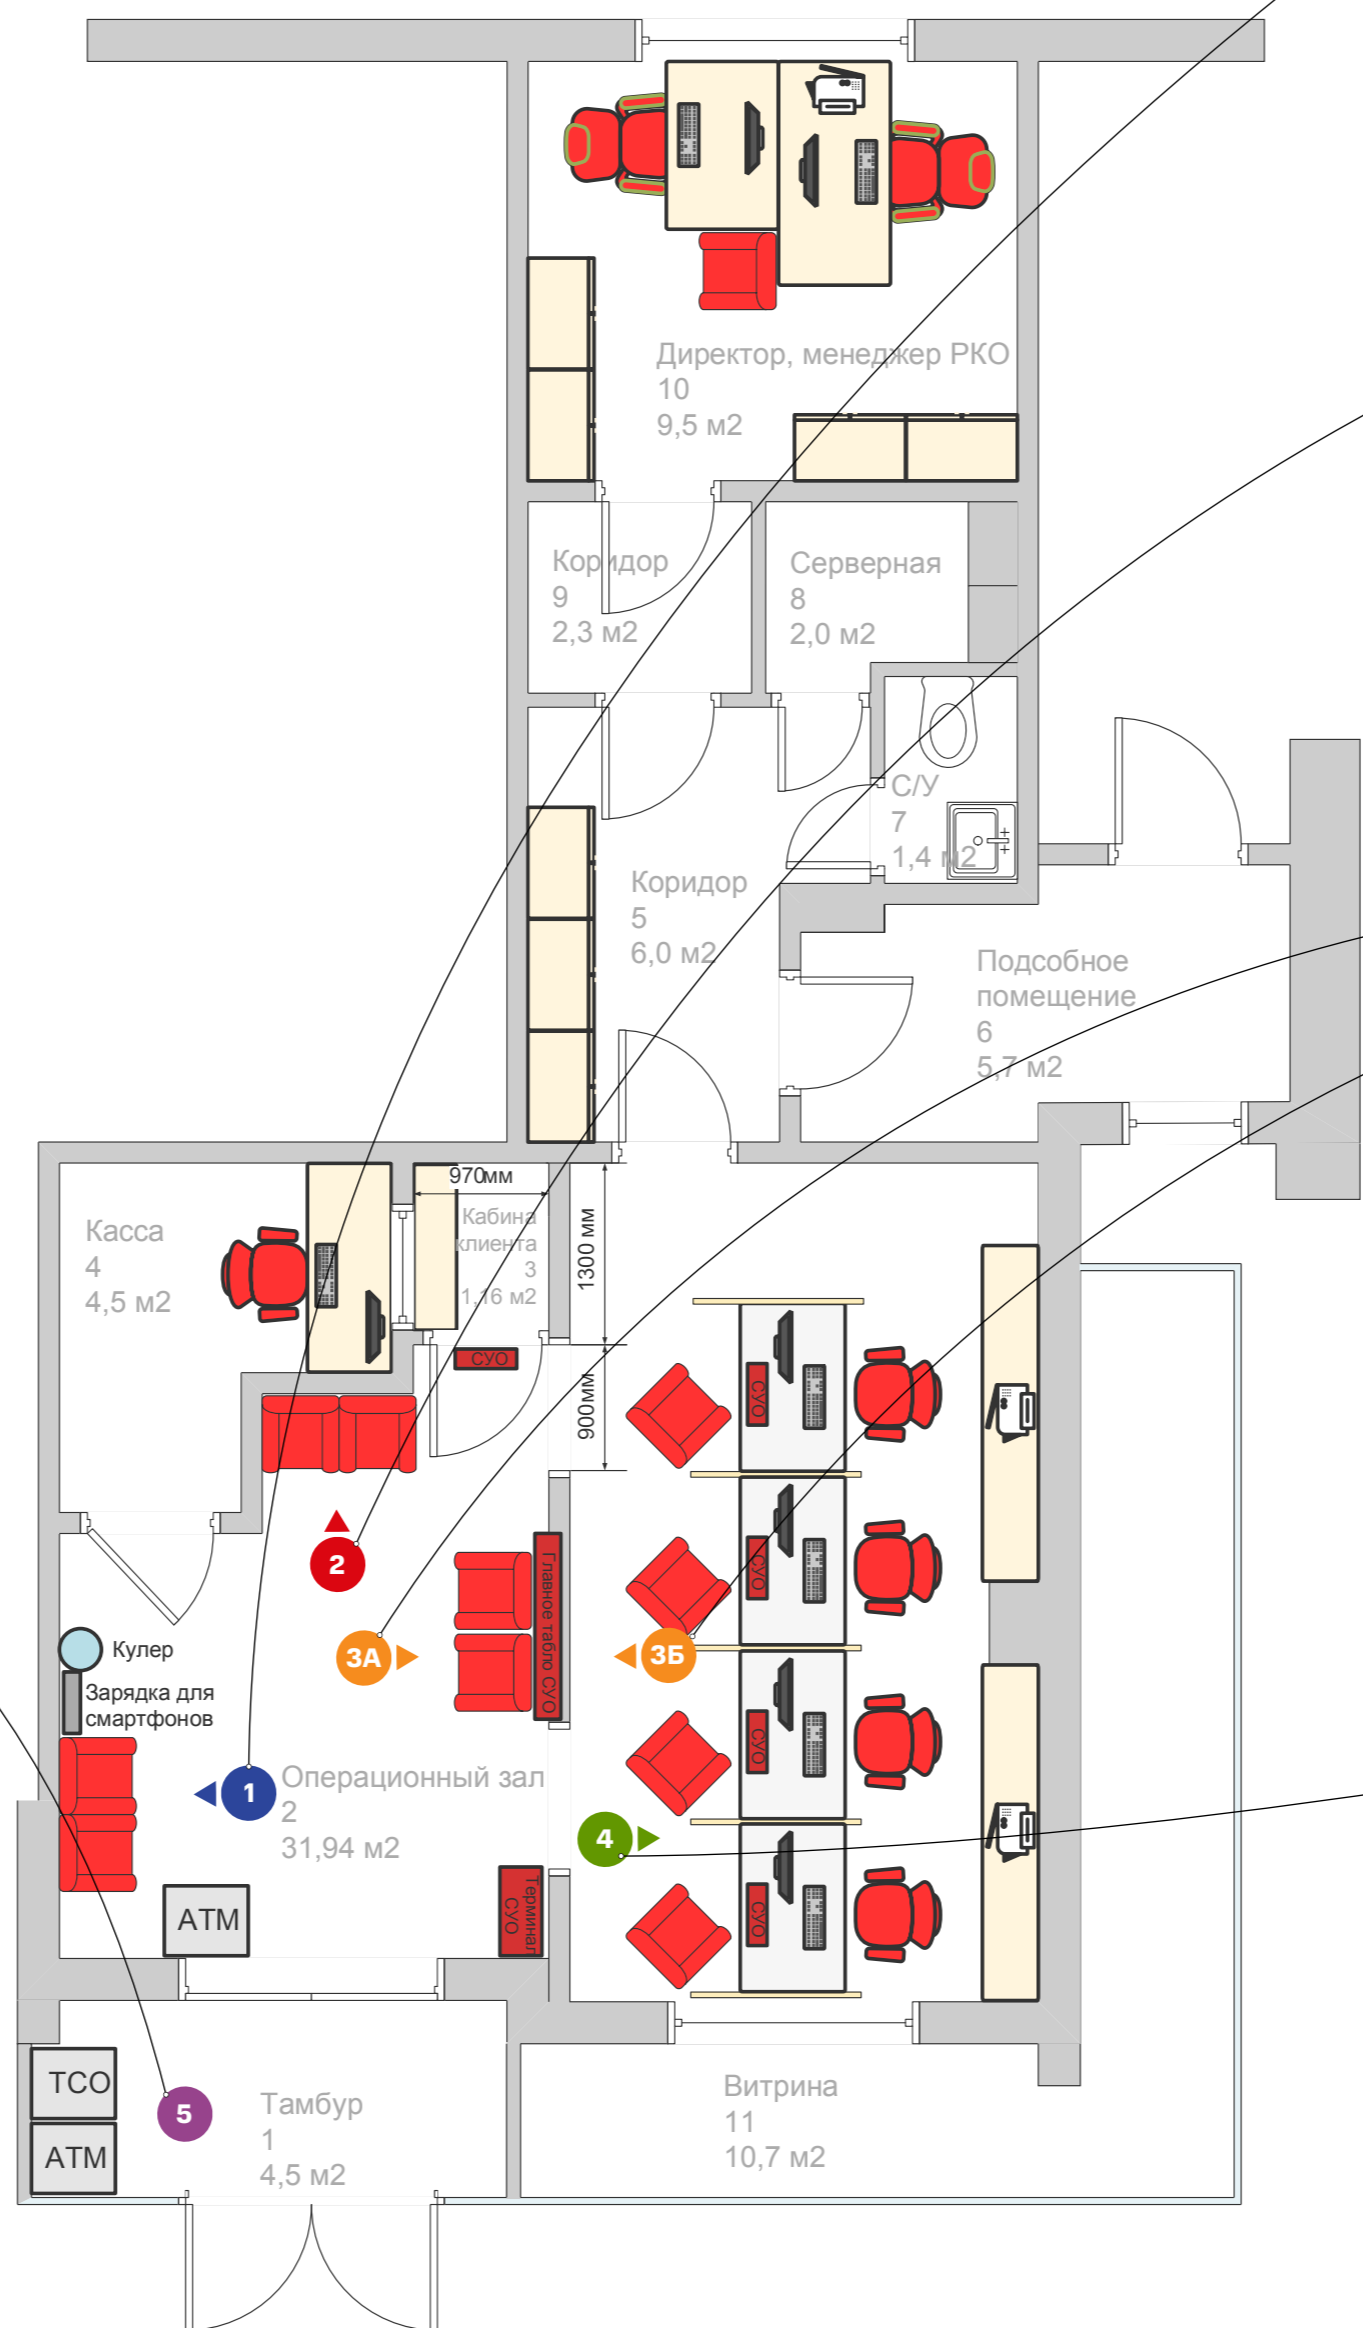

1. Операционный зал (стена 1)

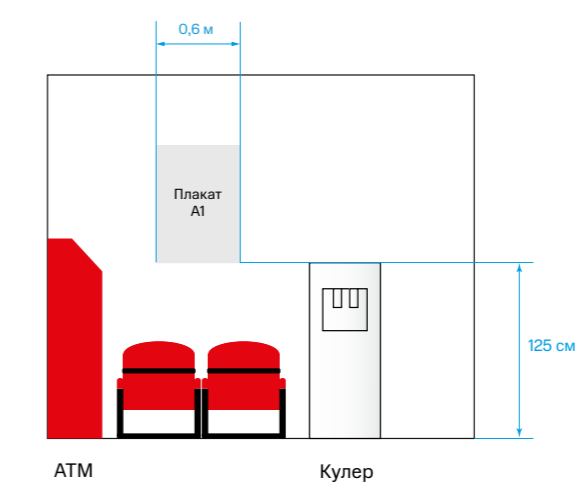


2. Операционный зал (стена 2)

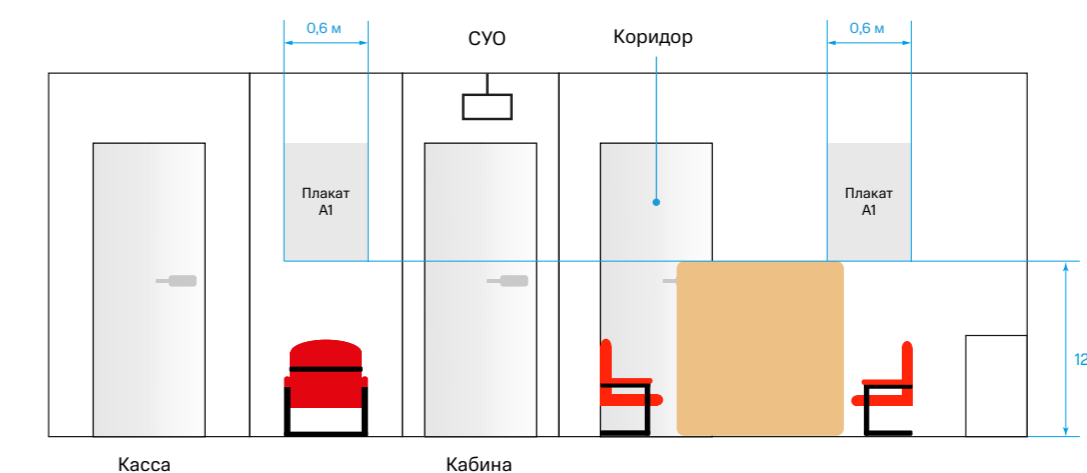


3. Центральная стена


Сторона А

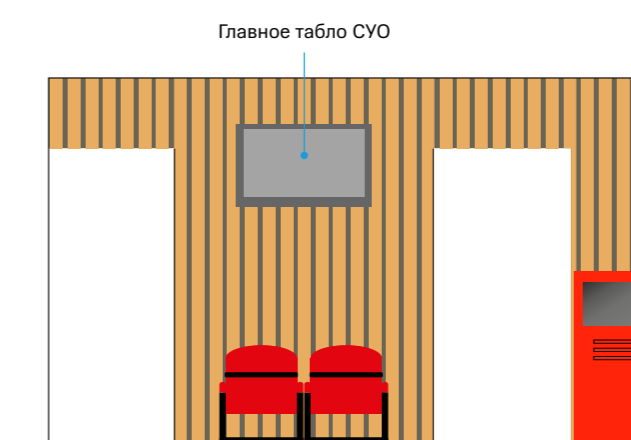

Сторона Б

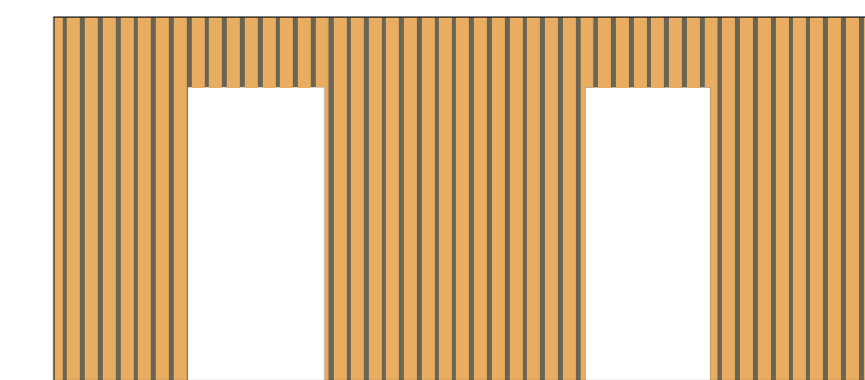

4. Бренд-стена

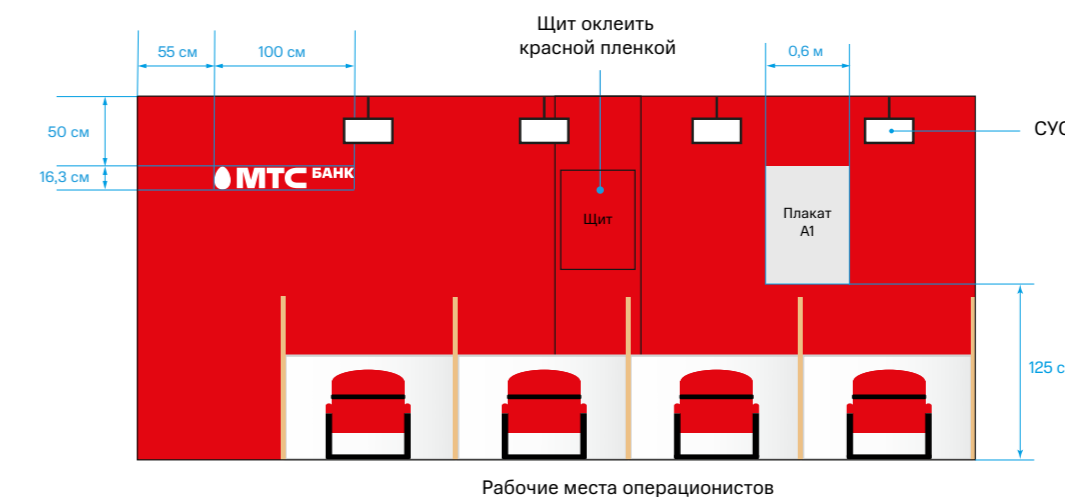

5. Тамбур

