


Схема покраски стен

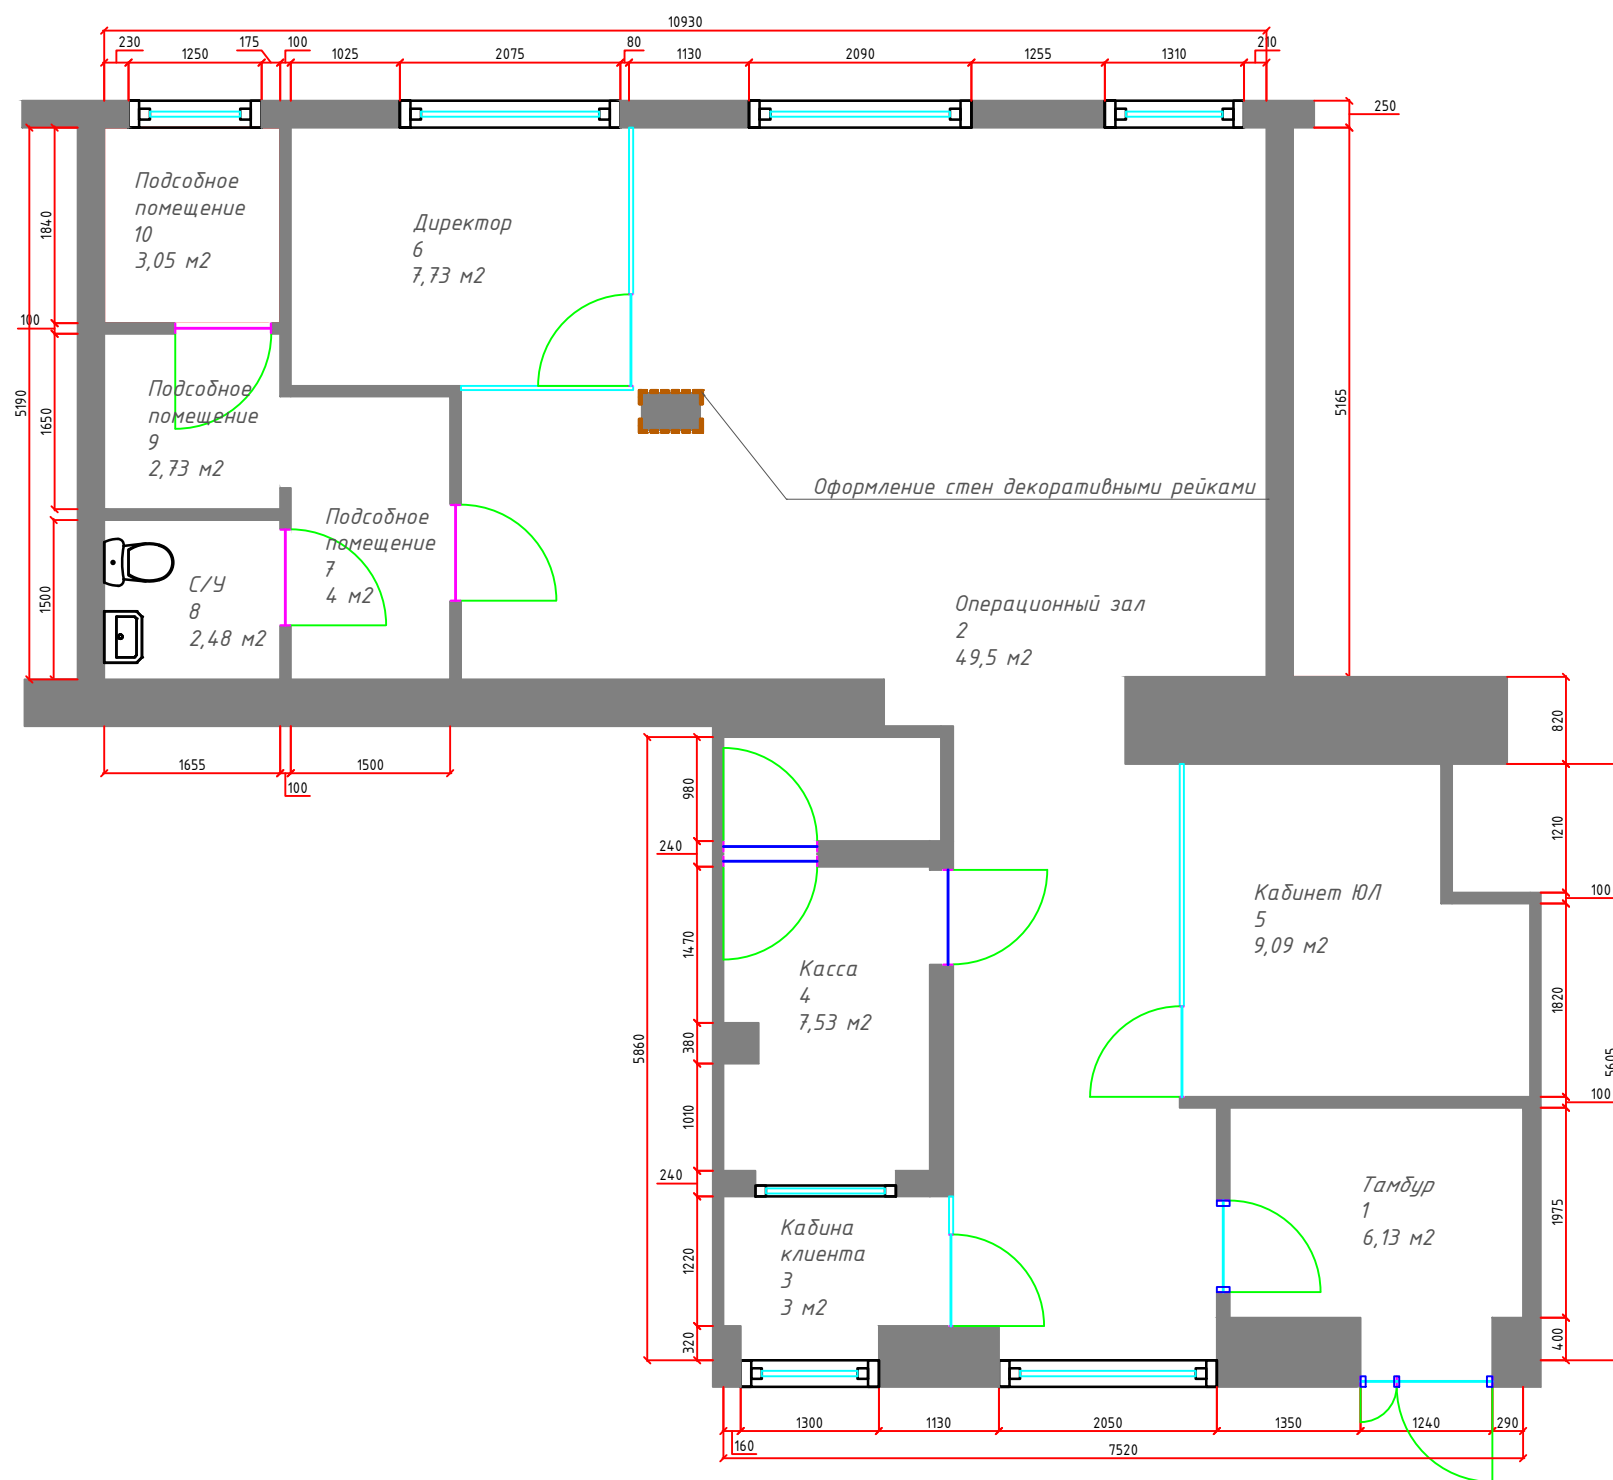


	"Финская" дверь 800x2000 (700x2000, 900x2000), полотно гладкое, цвет-белый, с замком, нажимной ручкой, фурнитурой и наличниками.
	Стальная дверь 1000x2000, полотно гладкое, цвет-серый, с замком, нажимной ручкой, фурнитурой и наличниками.
	Стеклянная дверь 1000x2000, поверхность стеклянных дверей прозрачная матовая(обработана пескоструем или полностью закатывается трапезной светлой плёнкой с матовым эффектом Ogasal 8510-090), с замком, нажимной ручкой, фурнитурой и наличниками. (пом.: касса, кабинет руководителя, переговорная).
	Стеклянная дверь в алюминиевом профиле 1000x2000

ПРИМЕЧАНИЕ:

Покраска, оклейка
 Основные стены в офисах МТС Банка окрашиваются в белый цвет, RAL 9016. Стена под рейкой окрашивается в темно-серый цвет RAL 7012.

Схема отделки рейкой

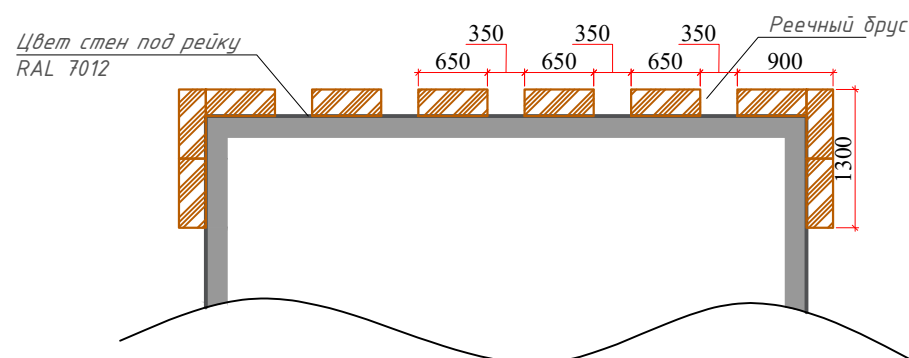

ПРИМЕЧАНИЕ:

Часть стен отделяется рейкой, материал дуб Небраска натуральный (ЛДСП EGGER H3331 ST10). Стена под рейкой окрашивается в серый темный цвет RAL 7012. Если рейкой отделяется круговая колонна то по боковым сторонам допустимо оставлять пространство без отделки, которое окрашивается в серый темный цвет RAL 7012.

						ДО "Первомайский" г. Уфа, ул. Проспект Октября, д.160			
Изм.	Кол. уч.	Лист	№ док.	Подп.	Дата	Архитектурно - планировочное решение	Стадия	Лист	Листов
ГИП							П	3	
Нач. отд.						Схема покраски стен			
Исполн.	Кургалюк А.И.								
Н. контр.									