


План полов

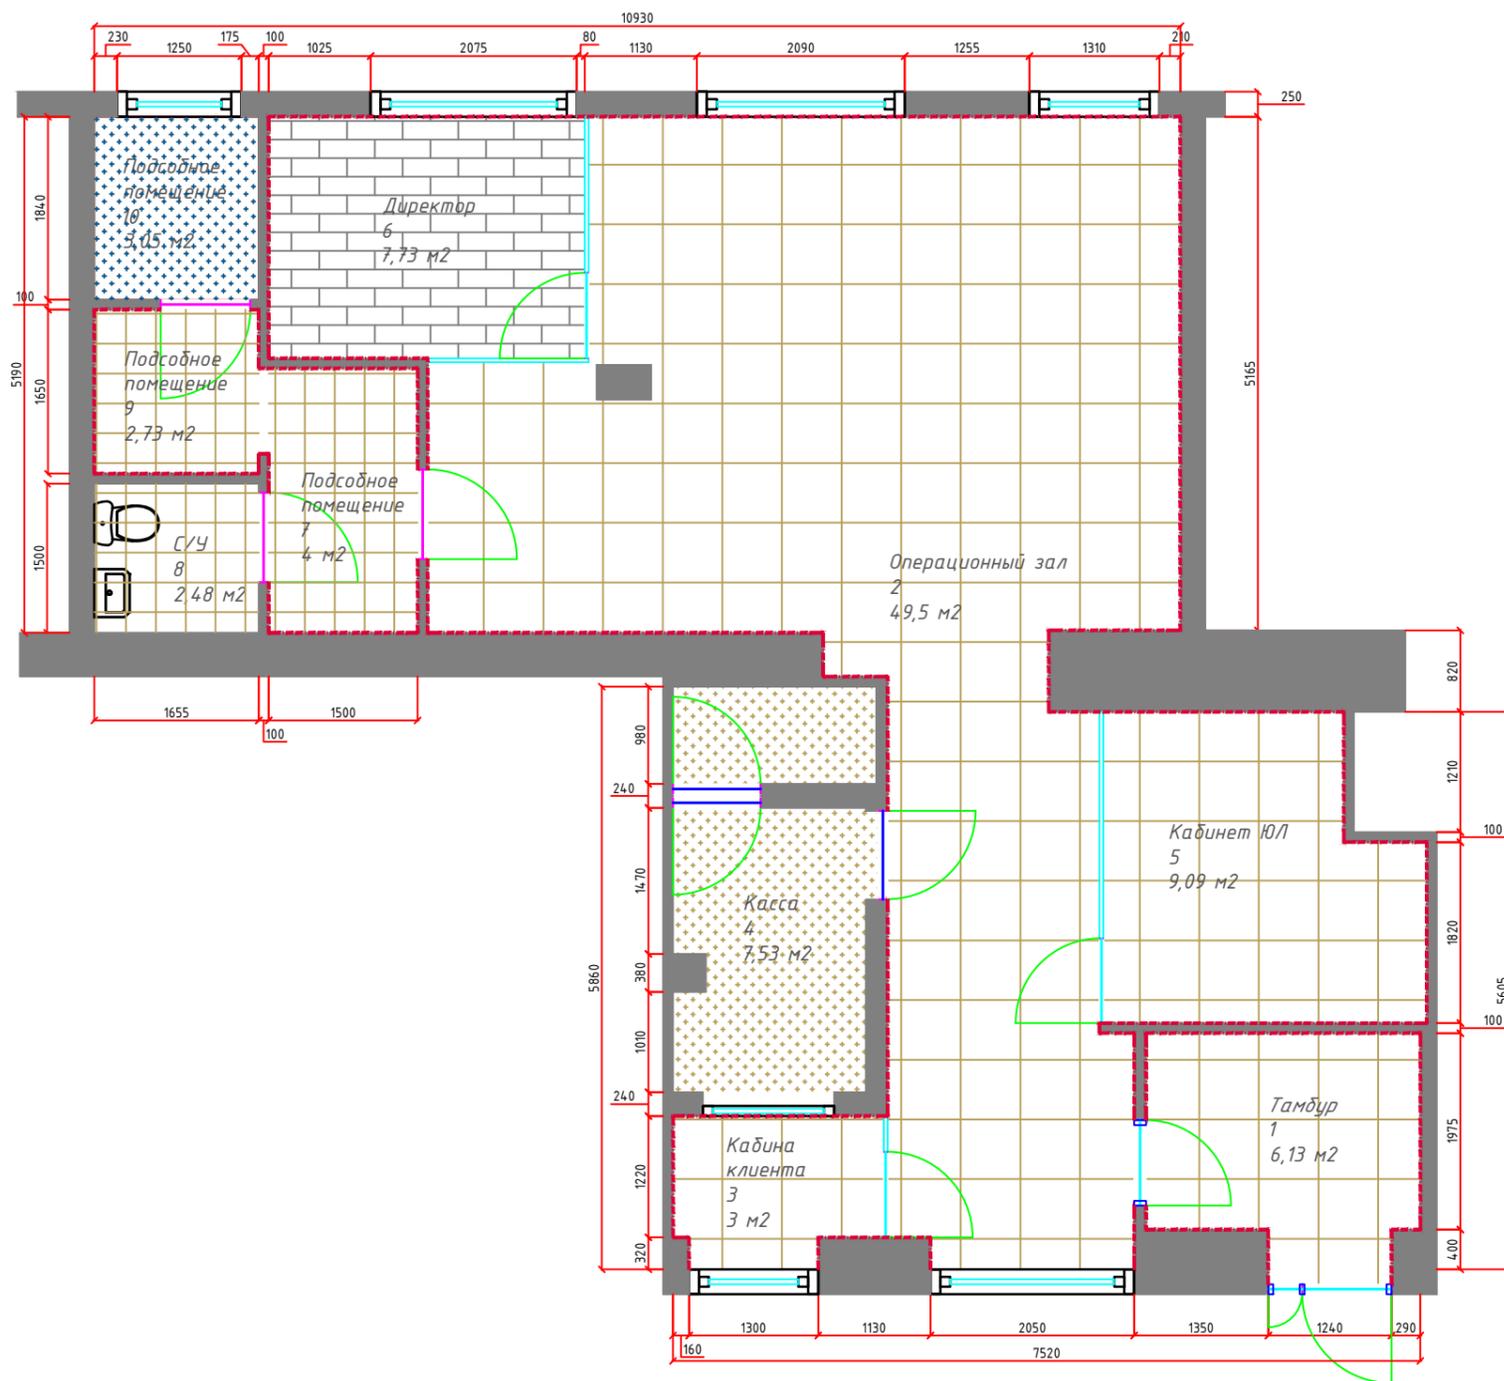


Экспликация напольных покрытий			
Наименование помещения	Изображение на плане	Элементы пола	Кол-во м²
Клиентский зал №2; Зона 24 / 7 №1; Кабины №5, №6		Керама Марацци DD600500R Stone серый темный Размер: 60x60 см	67,73
Касса №4, Подсобное помещение №7		Коммерческое ПВХ покрытие: Tarkett Accenzt Mineral AS 100007. Плинтус ПВХ в цвет напольного покрытия.	7,54
Санузел №8		керамогранит Эстима МР02 (возможна замена на керамогранит 300x300, 450x450 соль-перец)	9,2
Кабинет директора		Плитка ПВХ Project floors Loose-Lay PW 1250-55 или ламинат, раскладка со сдвигом на 20% по длинной стороне	7,73
Серверная		Антистатический коммерческий линолеум Tarkett Toro SC 102. Плинтус ПВХ в цвет напольного покрытия.	3,05

Примечание:

1. Плинтус монтировать после установки остекления и торгового оборудования.
2. В углах запил стыков керамогранита на плинтусе 45 градусов.
4. В кассе, серверной, щитовой и кухне монтировать Плинтус ПВХ в цвет напольного покрытия.

плинтус М 1:5

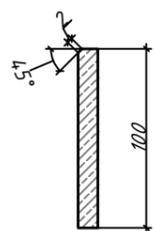

Условные обозначения		
Обозначение:	Расшифровка:	Кол-во
	плинтус - керамогранит, цвет уточнить, h около 100мм.	69,75 м.п.

Согласовано					
Инв. № подл.	Подп. и дата	Взам. инв. №			

ДО "Первомайский"						г. Уфа, ул. Проспект Октября, д.160			
Изм.	Кол-во	Лист	№ док.	Подп.	Дата	Архитектурно - планировочное решение	Стадия	Лист	Листов
Нач. отд.							П	4	
Исполн.							План полов		
Н. контр.						Формат			