





Рейка ширина 65 мм, высота 25 мм,
с шагом 35 мм.
дуб Небраска натуральный (ЛДСП
EGGER H3331 ST10)

окраска стены матовой краской,
цвет белый, RAL 9016

Рейка ширина 65 мм, высота 25 мм,
с шагом 35 мм.
дуб Небраска натуральный (ЛДСП
EGGER H3331 ST10)

Окраска стены матовой краской, цвет
белый, RAL 9016 (кирпичная стена)




окраска стены матовой краской,
цвет белый, RAL 9016

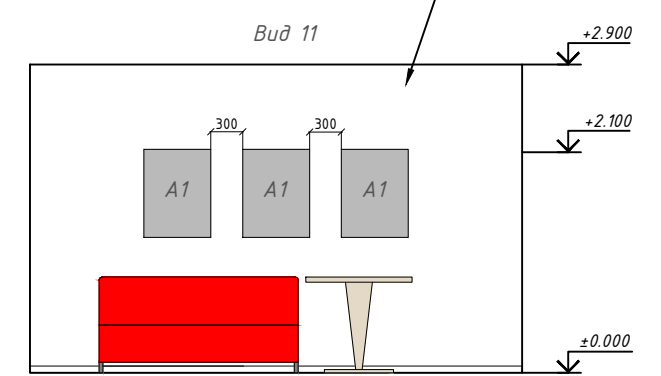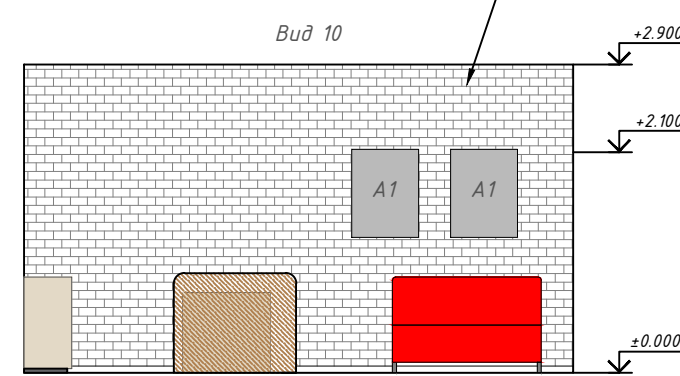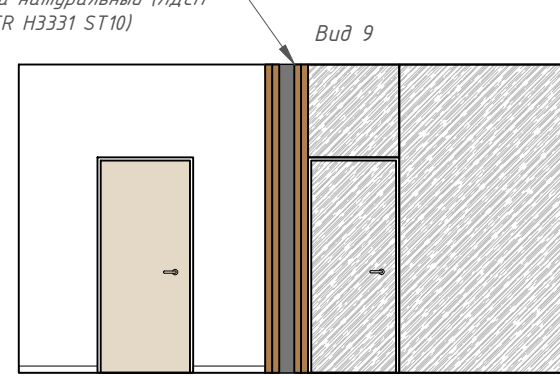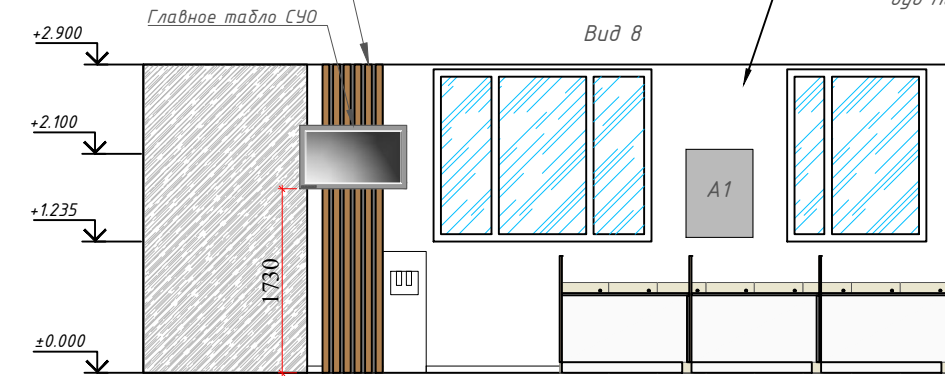

окраска стены матовой краской,
цвет белый, RAL 9016

окраска стены матовой краской,
цвет белый, RAL 9016

окраска стены матовой краской,
цвет белый, RAL 9016

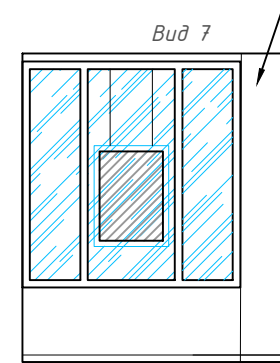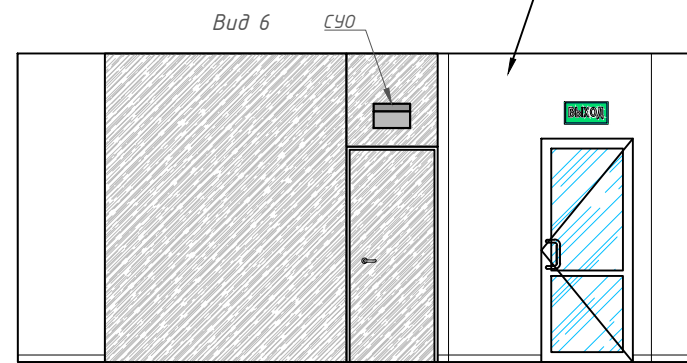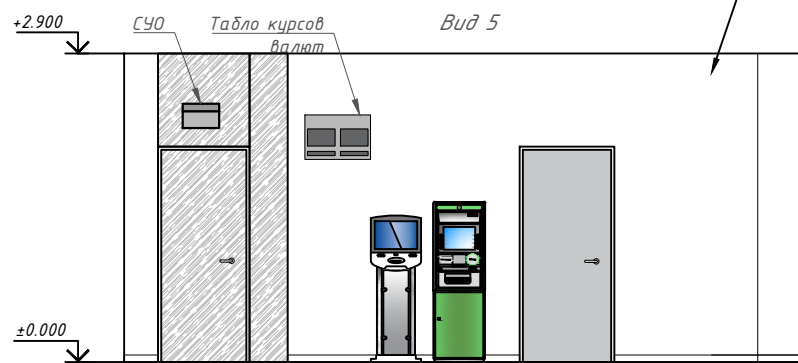

ПЛАНИРОВОЧНОЕ РЕШЕНИЕ







Панель, осталась от банка
"Открытие"

окраска стены матовой краской,
цвет белый, RAL 9016

окраска стены матовой краской,
цвет белый, RAL 9016

окраска стены матовой краской,
цвет белый, RAL 9016
тепловая завеса

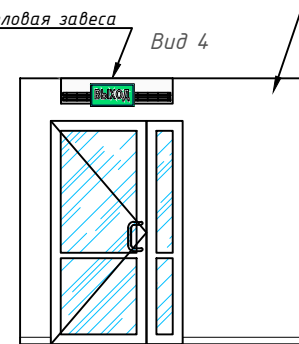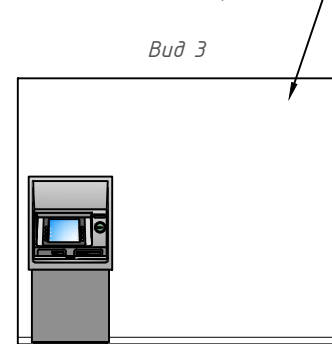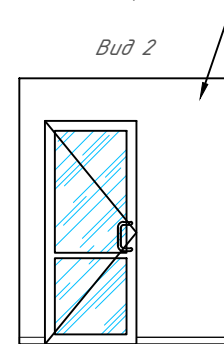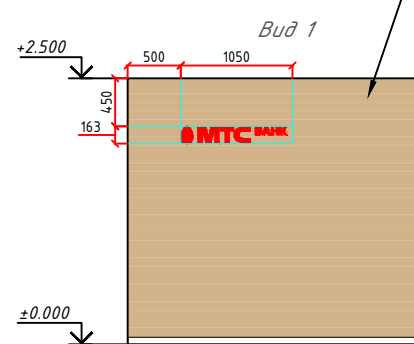

						ДО "Первомайский" г. Уфа, ул. Проспект Октября, д.160			
Изм.	Кол.уч.	Лист	№ док.	Подп.	Дата	Архитектурно - планировочное решение	Стадия	Лист	Листов
							П	7	
Н. контр.							Развертки		
Формат									

Согласовано	
Инв. № подл.	
Подп. и дата	
Взам. инв. №	