Центральный фасад по осям 5-10

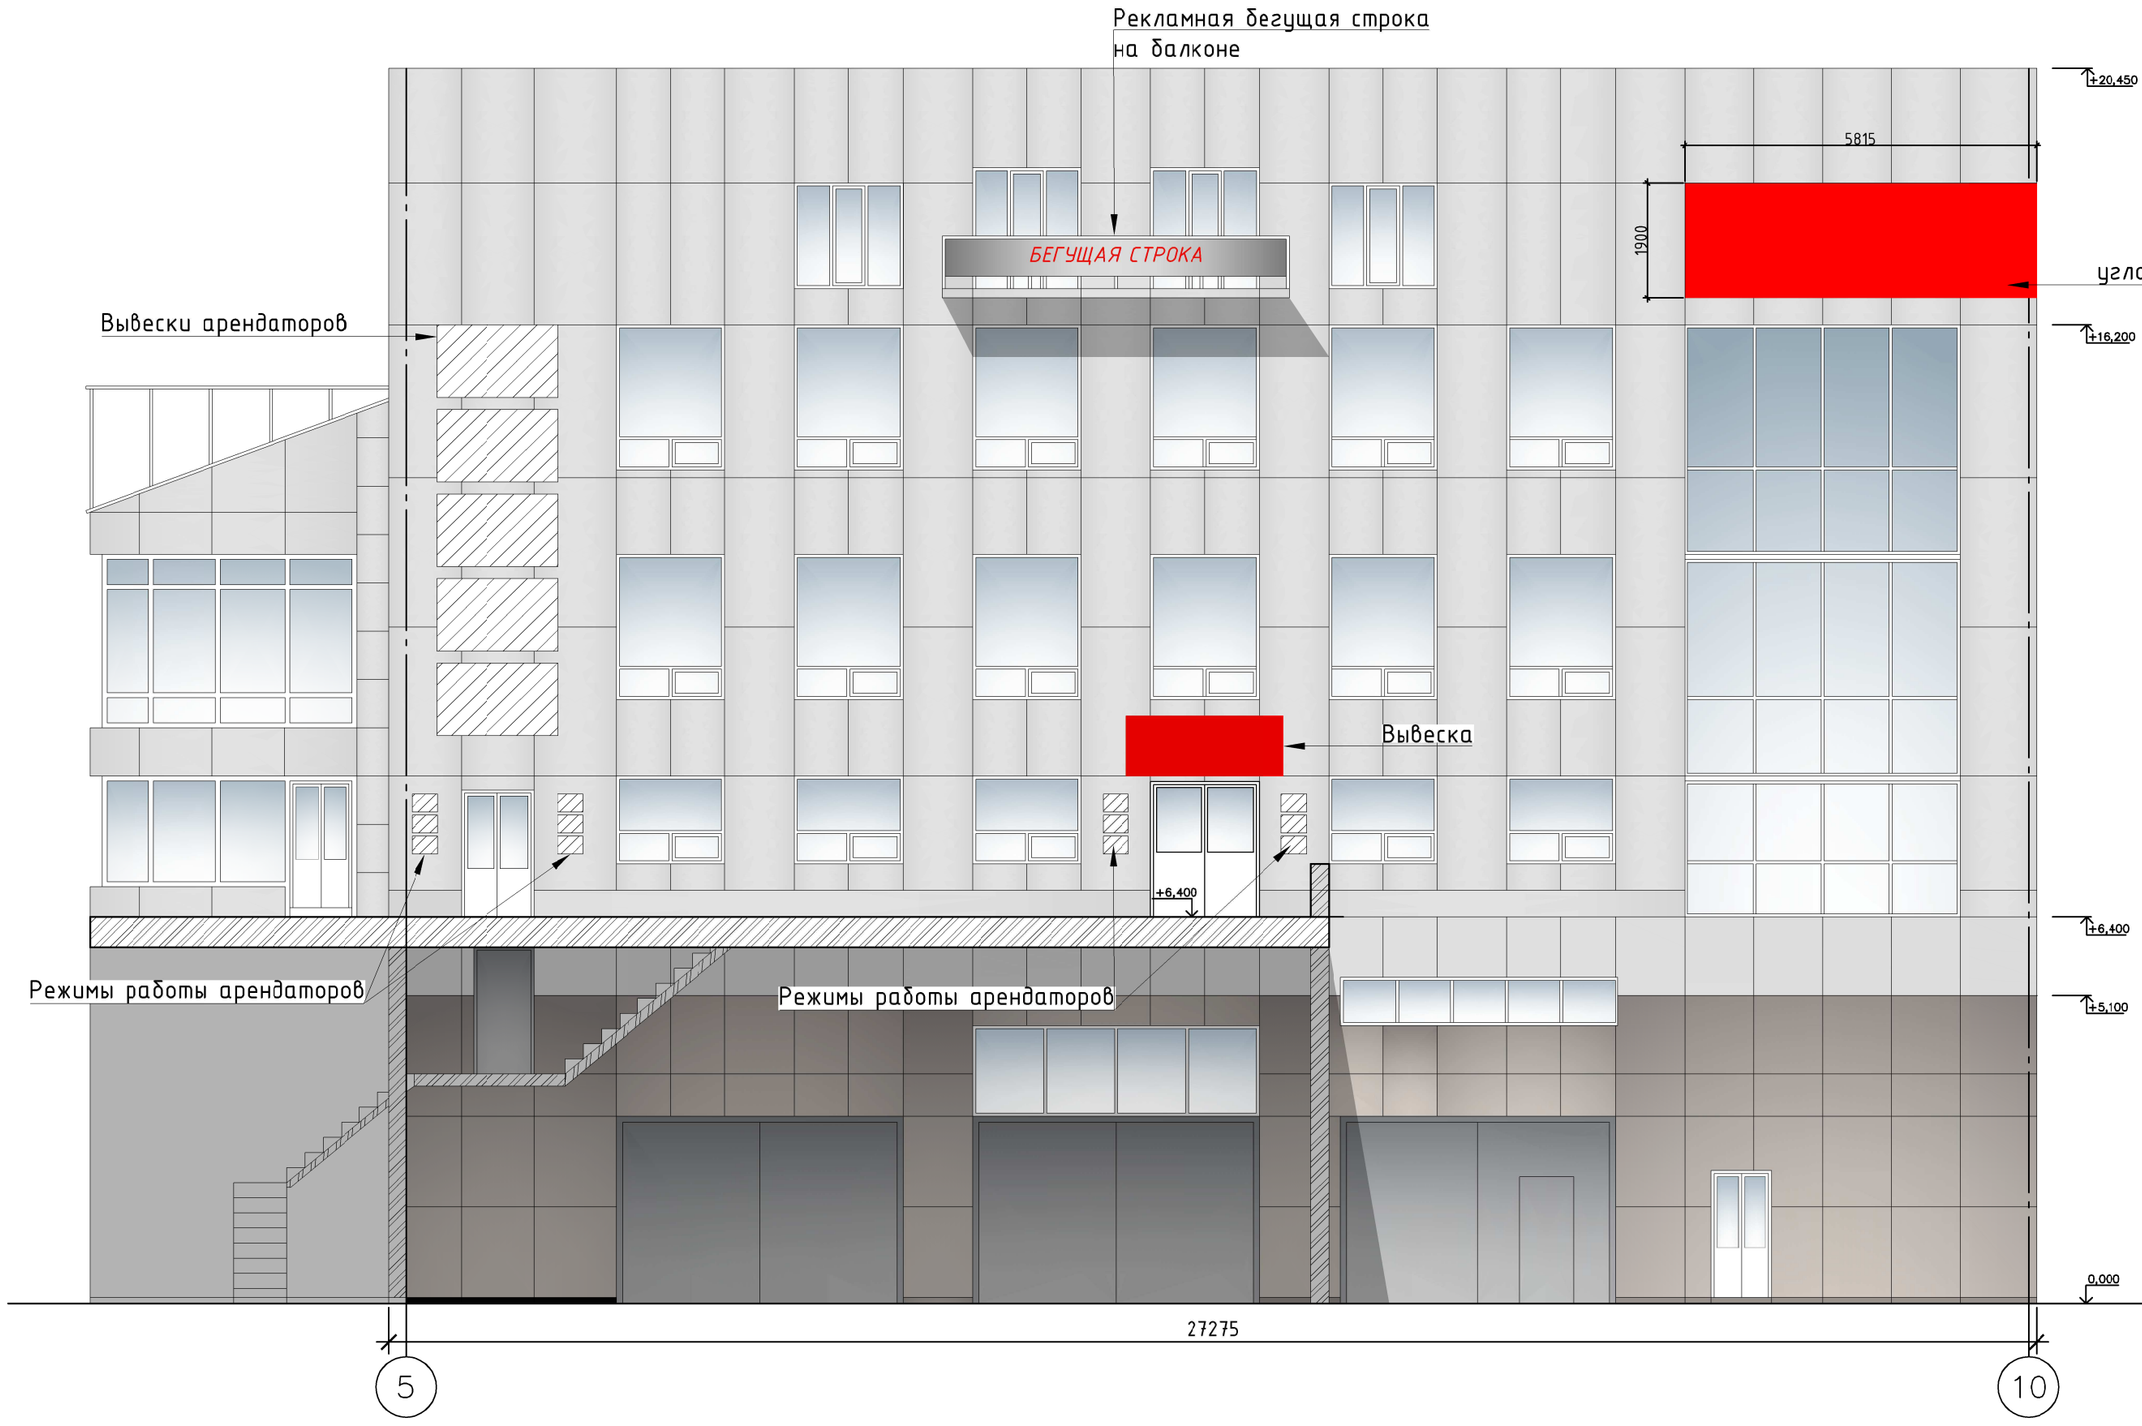

Боковой фасад по осям А-Г

Примечания:

1. Существующую отделку фасада по осям 5-10 и осям А-Г заменить на облицовку из алюминиевых композитных панелей. Перед комплектацией заказа панелей цвет предварительно согласовать с Заказчиком.
2. Гаражные ворота на первом этаже требуется очистить от старой отделки и окрасить износоустойчивой краской для наружных работ. Площадь окраски - 49,2 м^2
3. Размеры LED-панелей и рекламных конструкций в обязательном порядке уточнить по месту монтажа
4. Спецификацию элементов навесного фасада см. альбом КР.

Изм.	Лист	№ документа	Подпись	Дата	03-06-01-25-АР		
					Переустройство помещений для размещения МТС банка по адресу: г. Владивосток, проспект 100-летия Владивостока, 57-д		
Выполнил		Козырева		09.19	Архитектурные решения	Стадия: Р	Лист: 24
Проверил		Кривых		09.19			Листов:
ГИП		Кривых		09.19			
					Фасад здания по осям 5-10 и осям А-Г после ремонта;	ООО "Новый проект"	

Взам. инв. №

Подп. и дата

Инв. № подл.

Формат А2