




Условные обозначения:

-  — заменяемый существующий замокши и заглесневедший минераловатный утеплитель толщиной 200мм, площадь S=358,2 м²;
-  — ветро-влагозащитная мембрана "Изоспан А" (для укрытия заменяемого минераловатного утеплителя), площадь S=358,2 м².




Примечания:

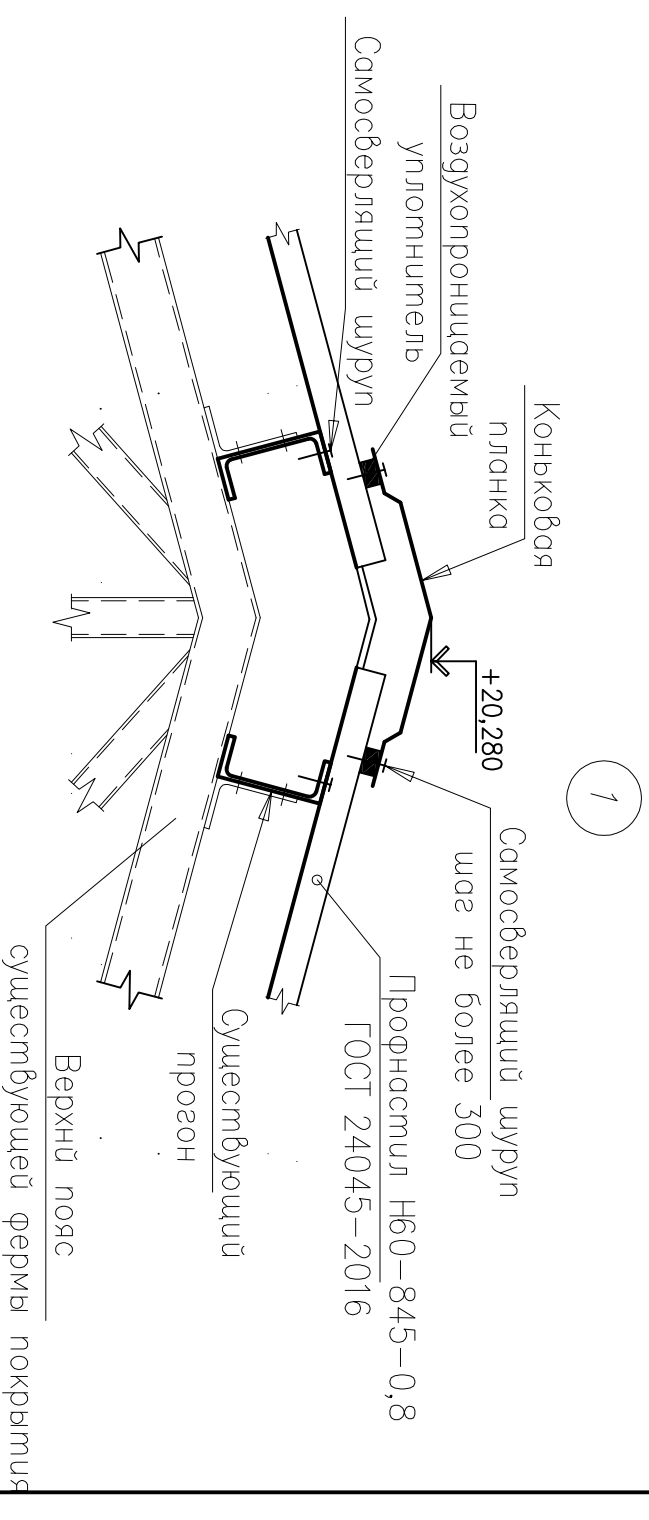1. Перегородки на разрезе 2-2 условно не показаны.
2. Объемы работ по замене существующего кровельного покрытия см. п.3 Т.У. на листе 15.
3. Площадь временно демонтируемой (с последующим восстановлением) конструкции существующего подвесного потолка (для замены утеплителя) составляет 185,2 м².

03-06-01-25-КР					
Перустройство помещений для размещения МТС данжа по адресу:					
2. Владивосток, проспект Владивосток, 57-д					
Изм.	Кол.уч.	Лист	№ док.	Подп.	Дата
		Кровельх			09.19
ГИП					
Проверил	Малыш				09.19
Разработал	Смирнов				09.19
Разрез 2-2 (по кровле).					ООО "Новый проект"

Инв. № подл.	Подп. и дата	Взам. инв. №			

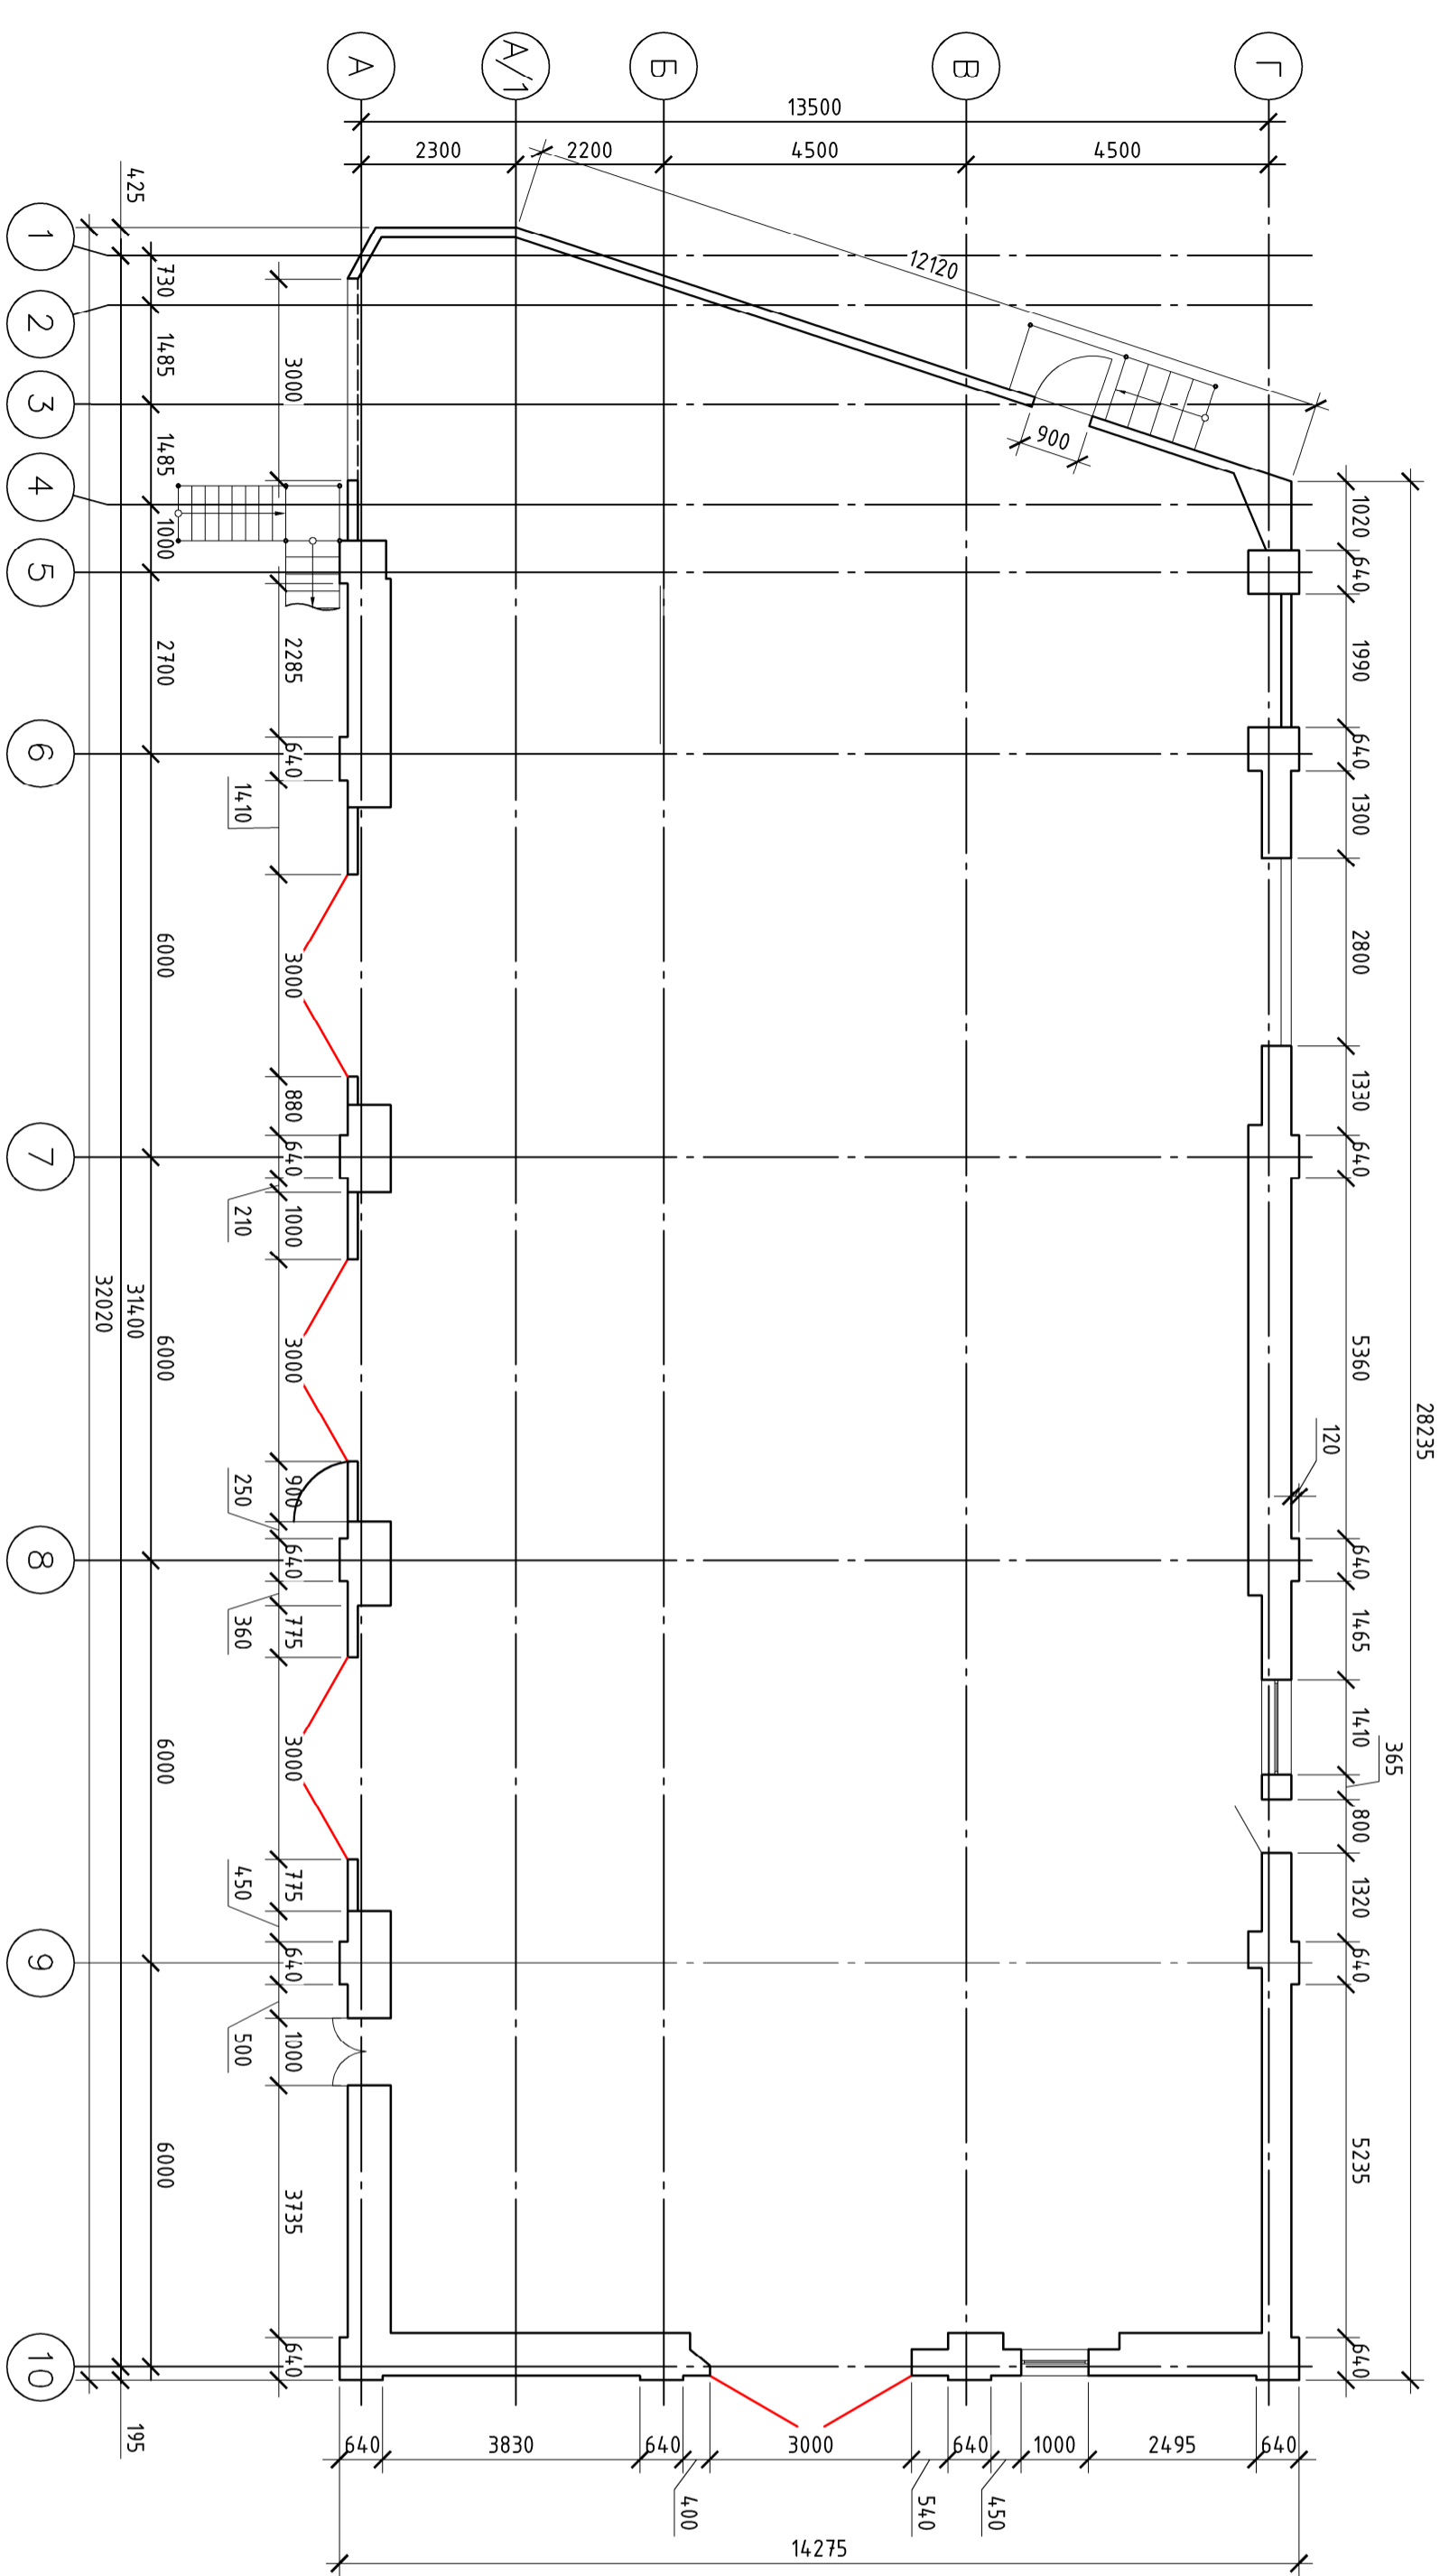


Условные обозначения:
 - Демонтаж металлических ворот;

Внутренние стены, перегородки, лестничные марши условно не показаны.

03-06-01-25-АР			
Перустройство помещений для размещения МТС банка по адресу: г. Владивосток, проспект 100-летия Владивостока, 57-в			
Изм.	Лист	№ документа	Подпись
Выполнил	Куршур	Куршур	09.19
Проверил	Курвях	Курвях	09.19
ГИП	Курвях		09.19
Архитектурные решения			Стадия
			Р
			Лист
			2
Объёмный (декомпозиционный) план 1-го этажа			ООО "Новый проект"

Инв. № подл.	Подп. и дата	Взам. инв. №			

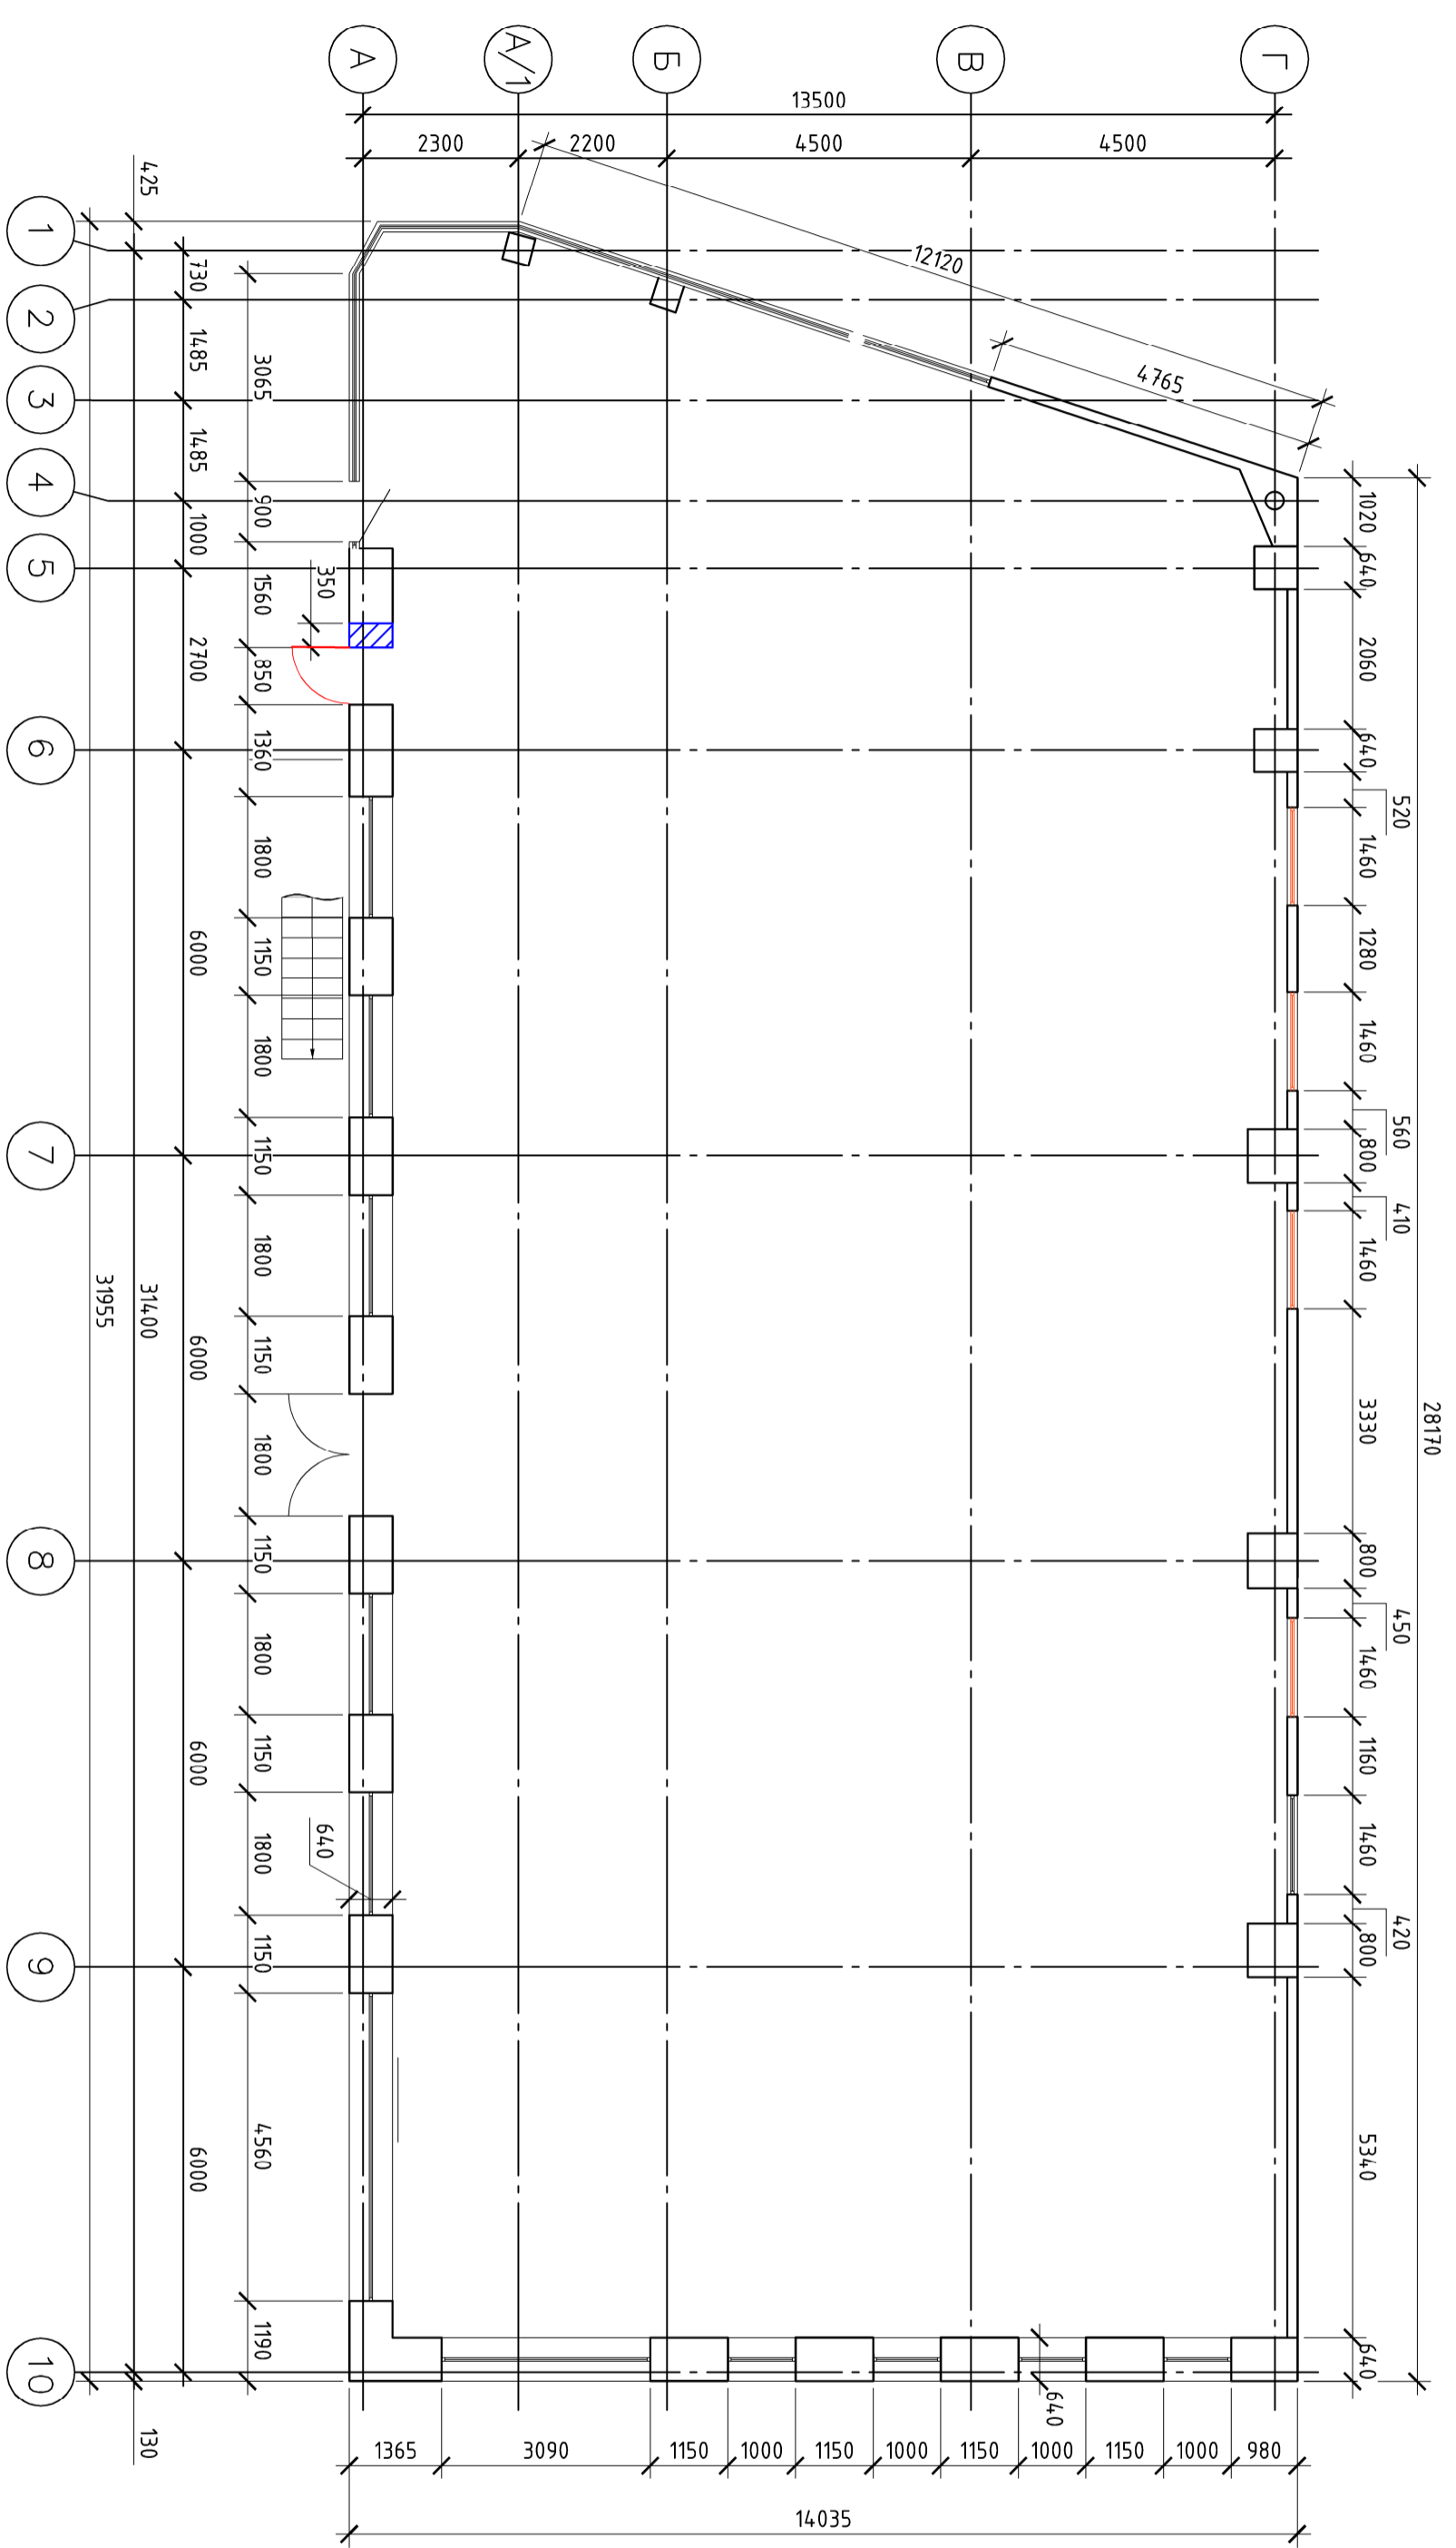

zzzzz - Демонтаж андеграундных блоков;
zzzzz - Прорезка верхнего проема;

Внутренние стены, перегородки, лестничные марши условно не показаны.

03-06-01-25-АР			
Переустroйство помещений для размещения МТС банка по адресу: г. Владивосток, проспект 100-летия Владивостока, 57-в			
Изм.	Лист	№ документа	Подпись
Выполнил	Кудинур		
Проверил	Кудивых	09.19	
ГИП	Кудивых	09.19	
Архитектурные решения			Стандия
Обмерный (демонстрационный) план 3-го этажа			Лист 4
			Листов
			ООО "Новый проект"

*Устройство навесного вентилируемого
фасада на объекте: "Переустройство
помещений для размещения МТС банка по
адресу: г. Владивосток, проспект 100-летия
Владивостока, 57-д".*

Ведомость рабочих чертежей

<i>Лист</i>	<i>Наименование</i>
2	<i>Ведомость рабочих чертежей</i>
3	<i>Спецификация конструктивных элементов (начало)</i>
4	<i>Спецификация конструктивных элементов (продолжение)</i>
5	<i>Спецификация конструктивных элементов (окончание)</i>
6	<i>Схемы облицовки. Фасад 5–10, А–Г</i>
7	<i>Схемы облицовки. Фасад 10–5, Г–А</i>
8	<i>Схемы раскладки элементов подсистемы Фасад 5–10, А–Г</i>
9	<i>Схемы раскладки элементов подсистемы Фасад 10–5, Г–А</i>
10	<i>Фрагмент конструктивного решения фасада</i>
11	<i>Схема раскрытия кассет КраспанКомпозит–СТ</i>
12	<i>Схема раскрытия кассет КраспанКомпозит–СТ</i>
13	<i>Кассета КраспанКомпозит–СТ Общий вид</i>
14	<i>Вертикальный шов. КраспанКомпозит–СТ</i>
15	<i>Горизонтальный шов. КраспанКомпозит–СТ</i>
16	<i>Боковой откос окна. КраспанКомпозит–СТ</i>
17	<i>Верхний откос окна. КраспанКомпозит–СТ</i>
18	<i>Оконный отлив. КраспанКомпозит–СТ</i>
19	<i>Схема крепления короба оконного откоса и слива</i>
20	<i>Внешний угол. КраспанКомпозит–СТ</i>
21	<i>Цоколь. КраспанКомпозит–СТ</i>
22	<i>Схема установки кронштейна</i>

<i>Взам. инв. N</i>									
	<i>Подпись и дата</i>								
<i>Изм.</i>		<i>Кол.уч.</i>	<i>Лист</i>	<i>Ндок</i>	<i>Подпись</i>	<i>Дата</i>	<i>Устройство навесного вентилируемого фасада на объекте: "Переустройство помещений для размещения МТС банка по адресу: г. Владивосток, проспект 100-летия Владивостока, 57-д".</i>		
<i>Разработал</i>		<i>Омельченко И.В.</i>							
<i>Инв. N подл.</i>							<i>п</i>	<i>2</i>	
							<i>Ведомость рабочих чертежей</i>		