




ПЕРЕГОВОРНЫЙ СТОЛ
(Ст-1)

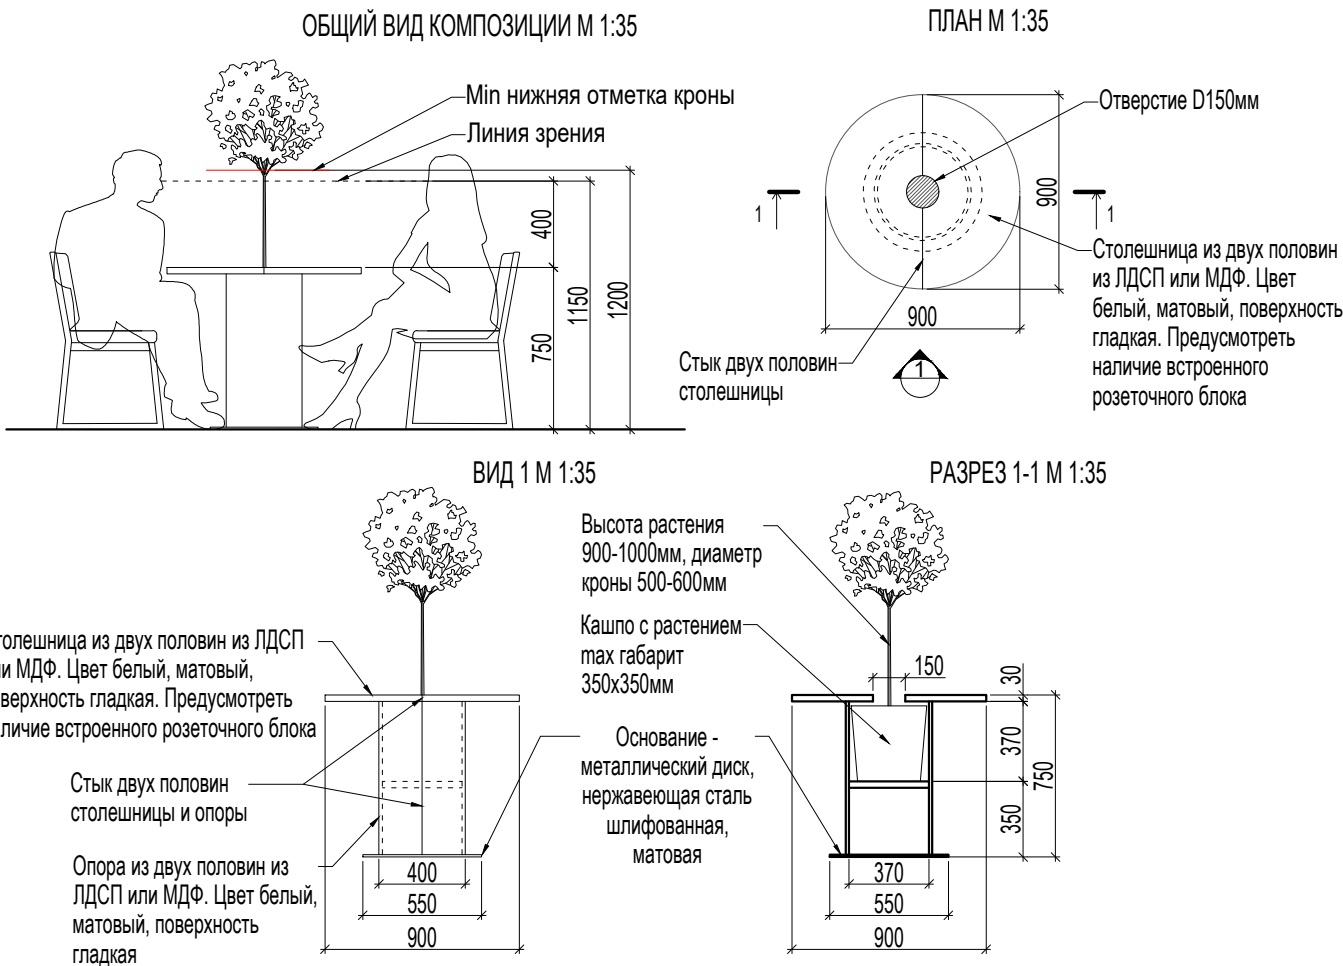

СЕРВИРОВОЧНЫЙ СТОЛ
(Ст-2)

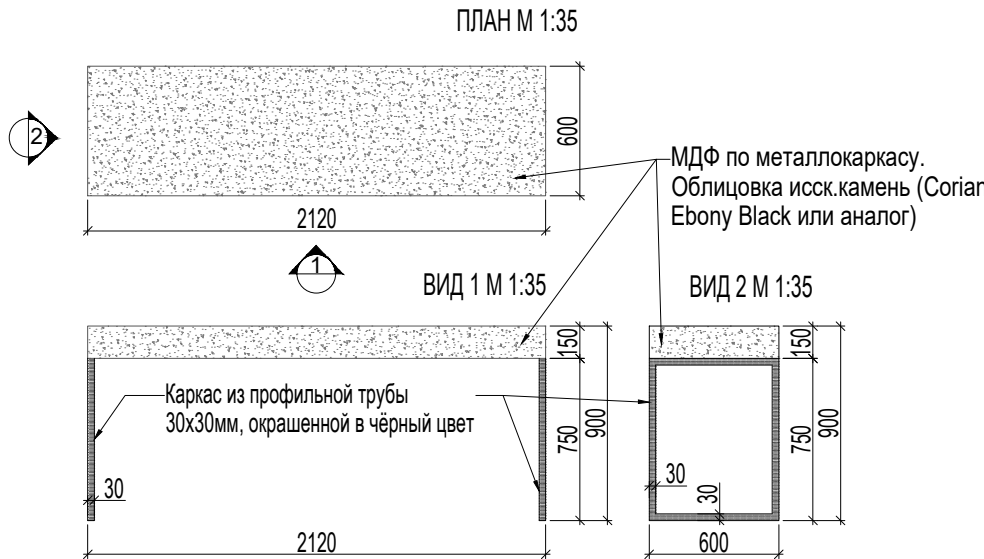


ВСТРОЕННЫЙ ДИВАН Д-2 М 1:35

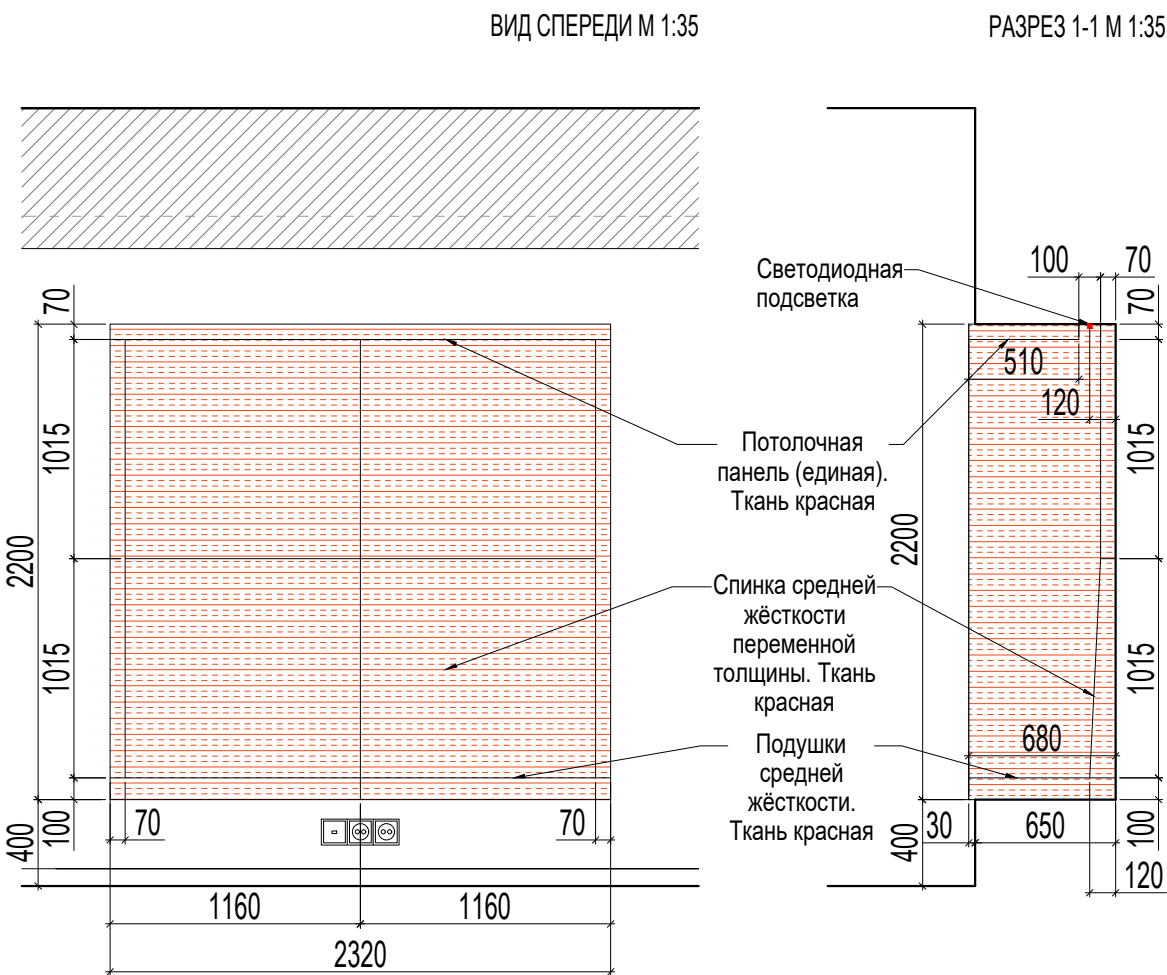


План М 1:35


ГАРДЕРОБНЫЕ ВЕШАЛА
(Г-1, Г-2, Г-3, Г-4)

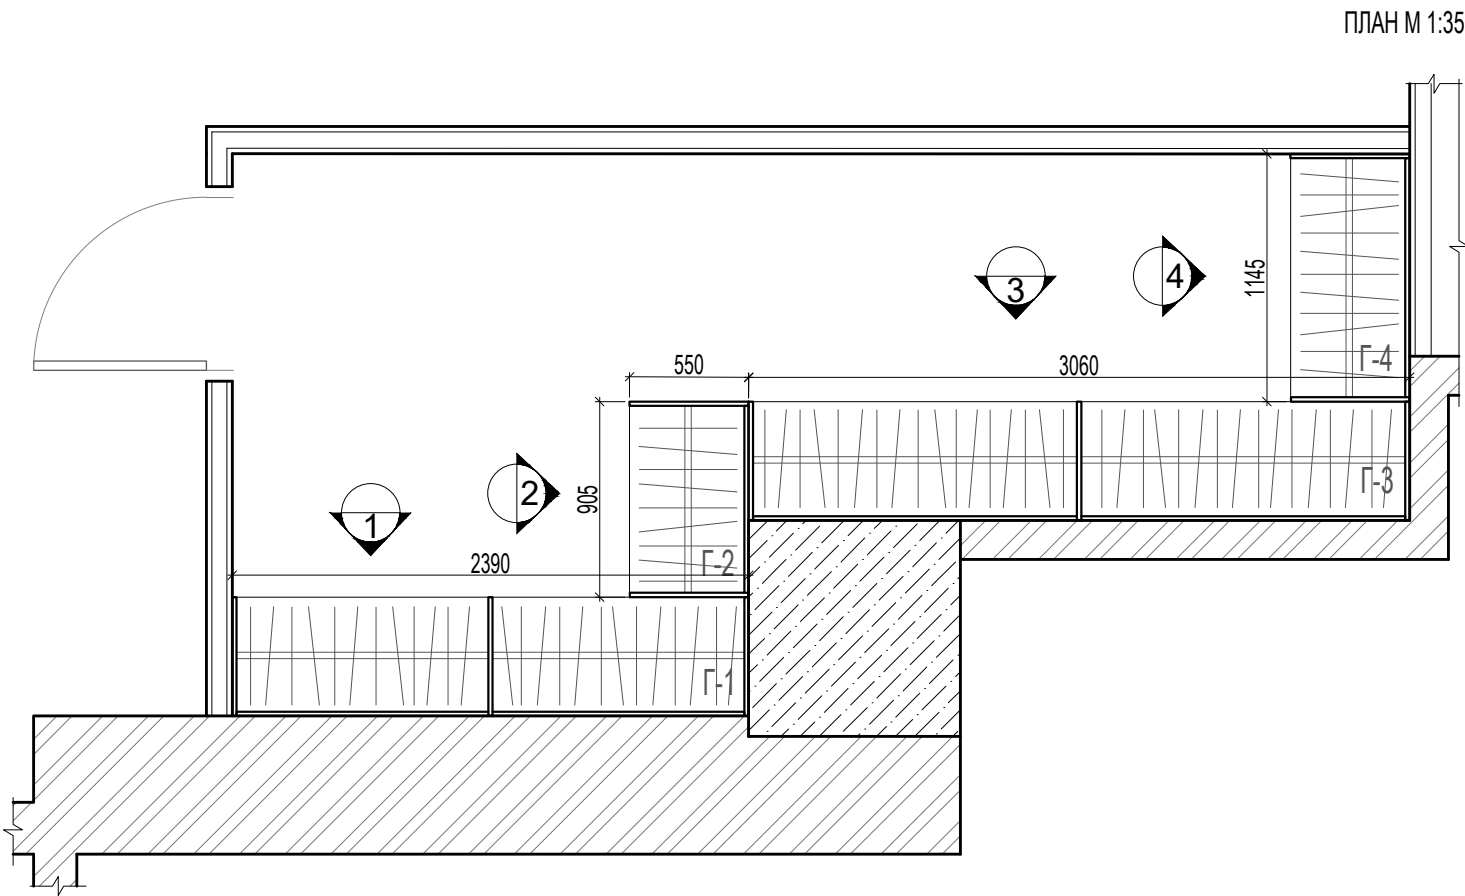


РАЗВЕРТКА 1 (ШКАФ Г-1) М 1:35

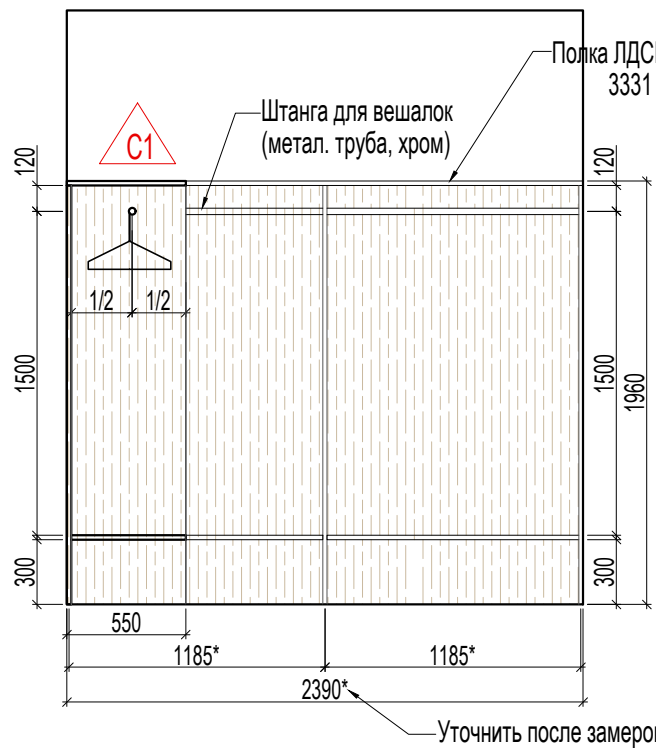


ВИД 2 (ШКАФ Г-2) М 1:35

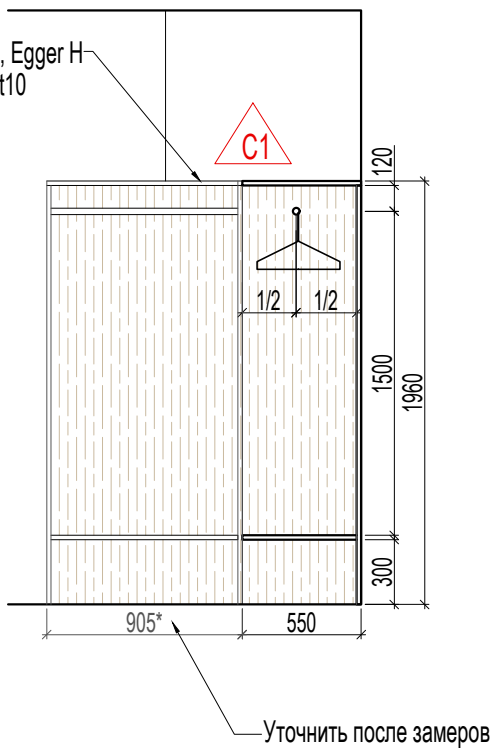


РАЗВЕРТКА 3 (ШКАФ Г-3) М 1:35

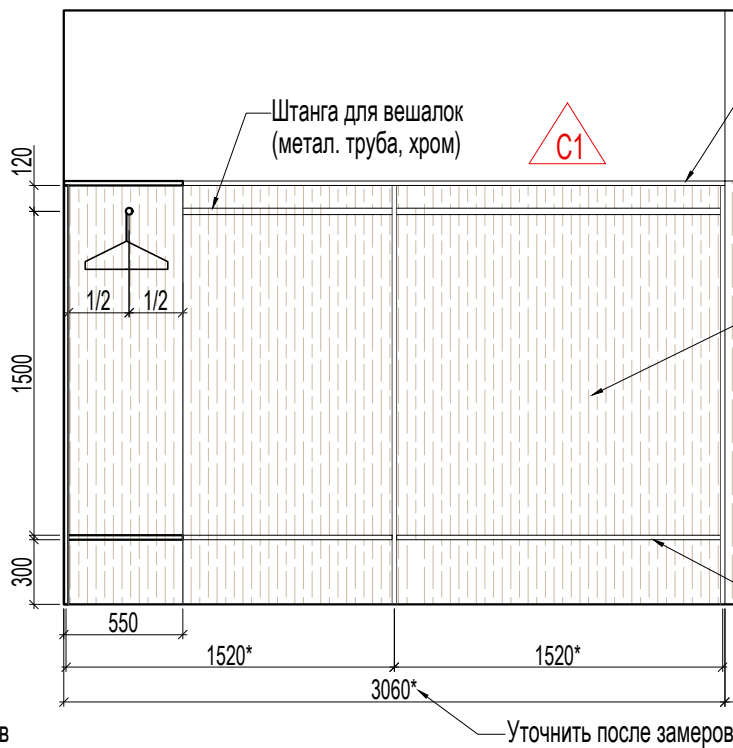

ВИД 4 (ШКАФ Г-4) М 1:35

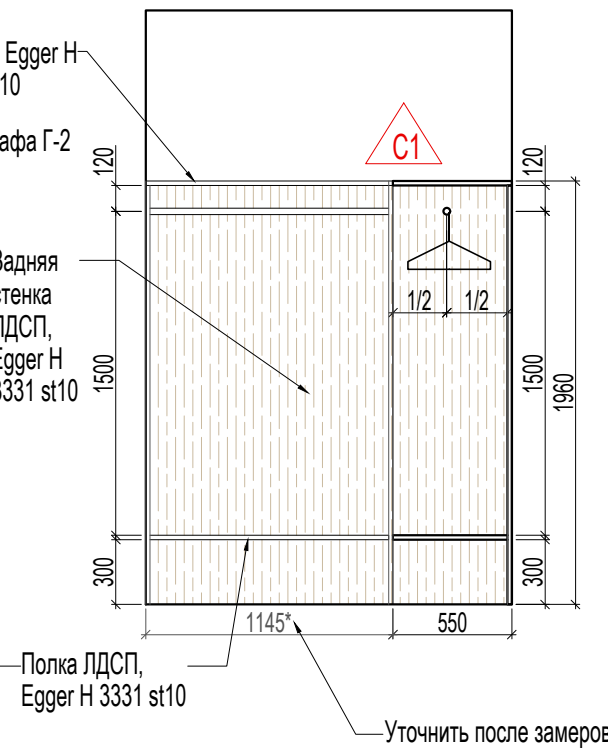

Трибуна
(Тр-1)

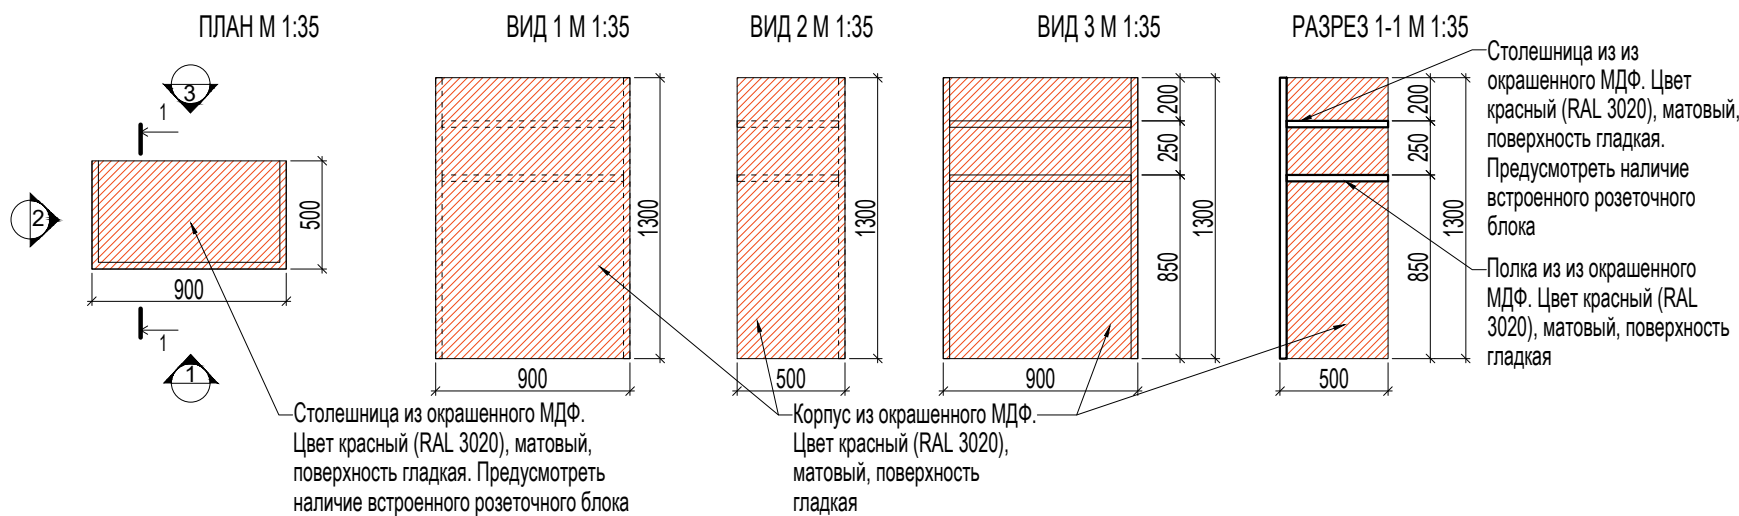

							Офис "МТС-БАНК" по адресу г. Москва, пр-т Андропова, д.18, корп. 1			
Изм.	Копуч.	Лист	№ Док.	Подп.	Дата	Архитектурные решения интерьеров Медиарума (1-й этаж)	Стадия	Лист	Листов	
Архитектор		Балашов К.А.			22.10.21		РД	16	26	
						Чертежи по мебели индивидуального изготовления М 1:35				