


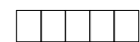
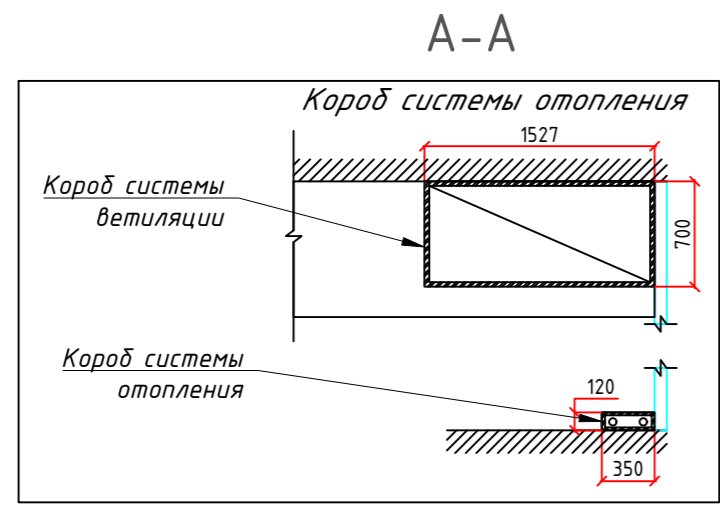
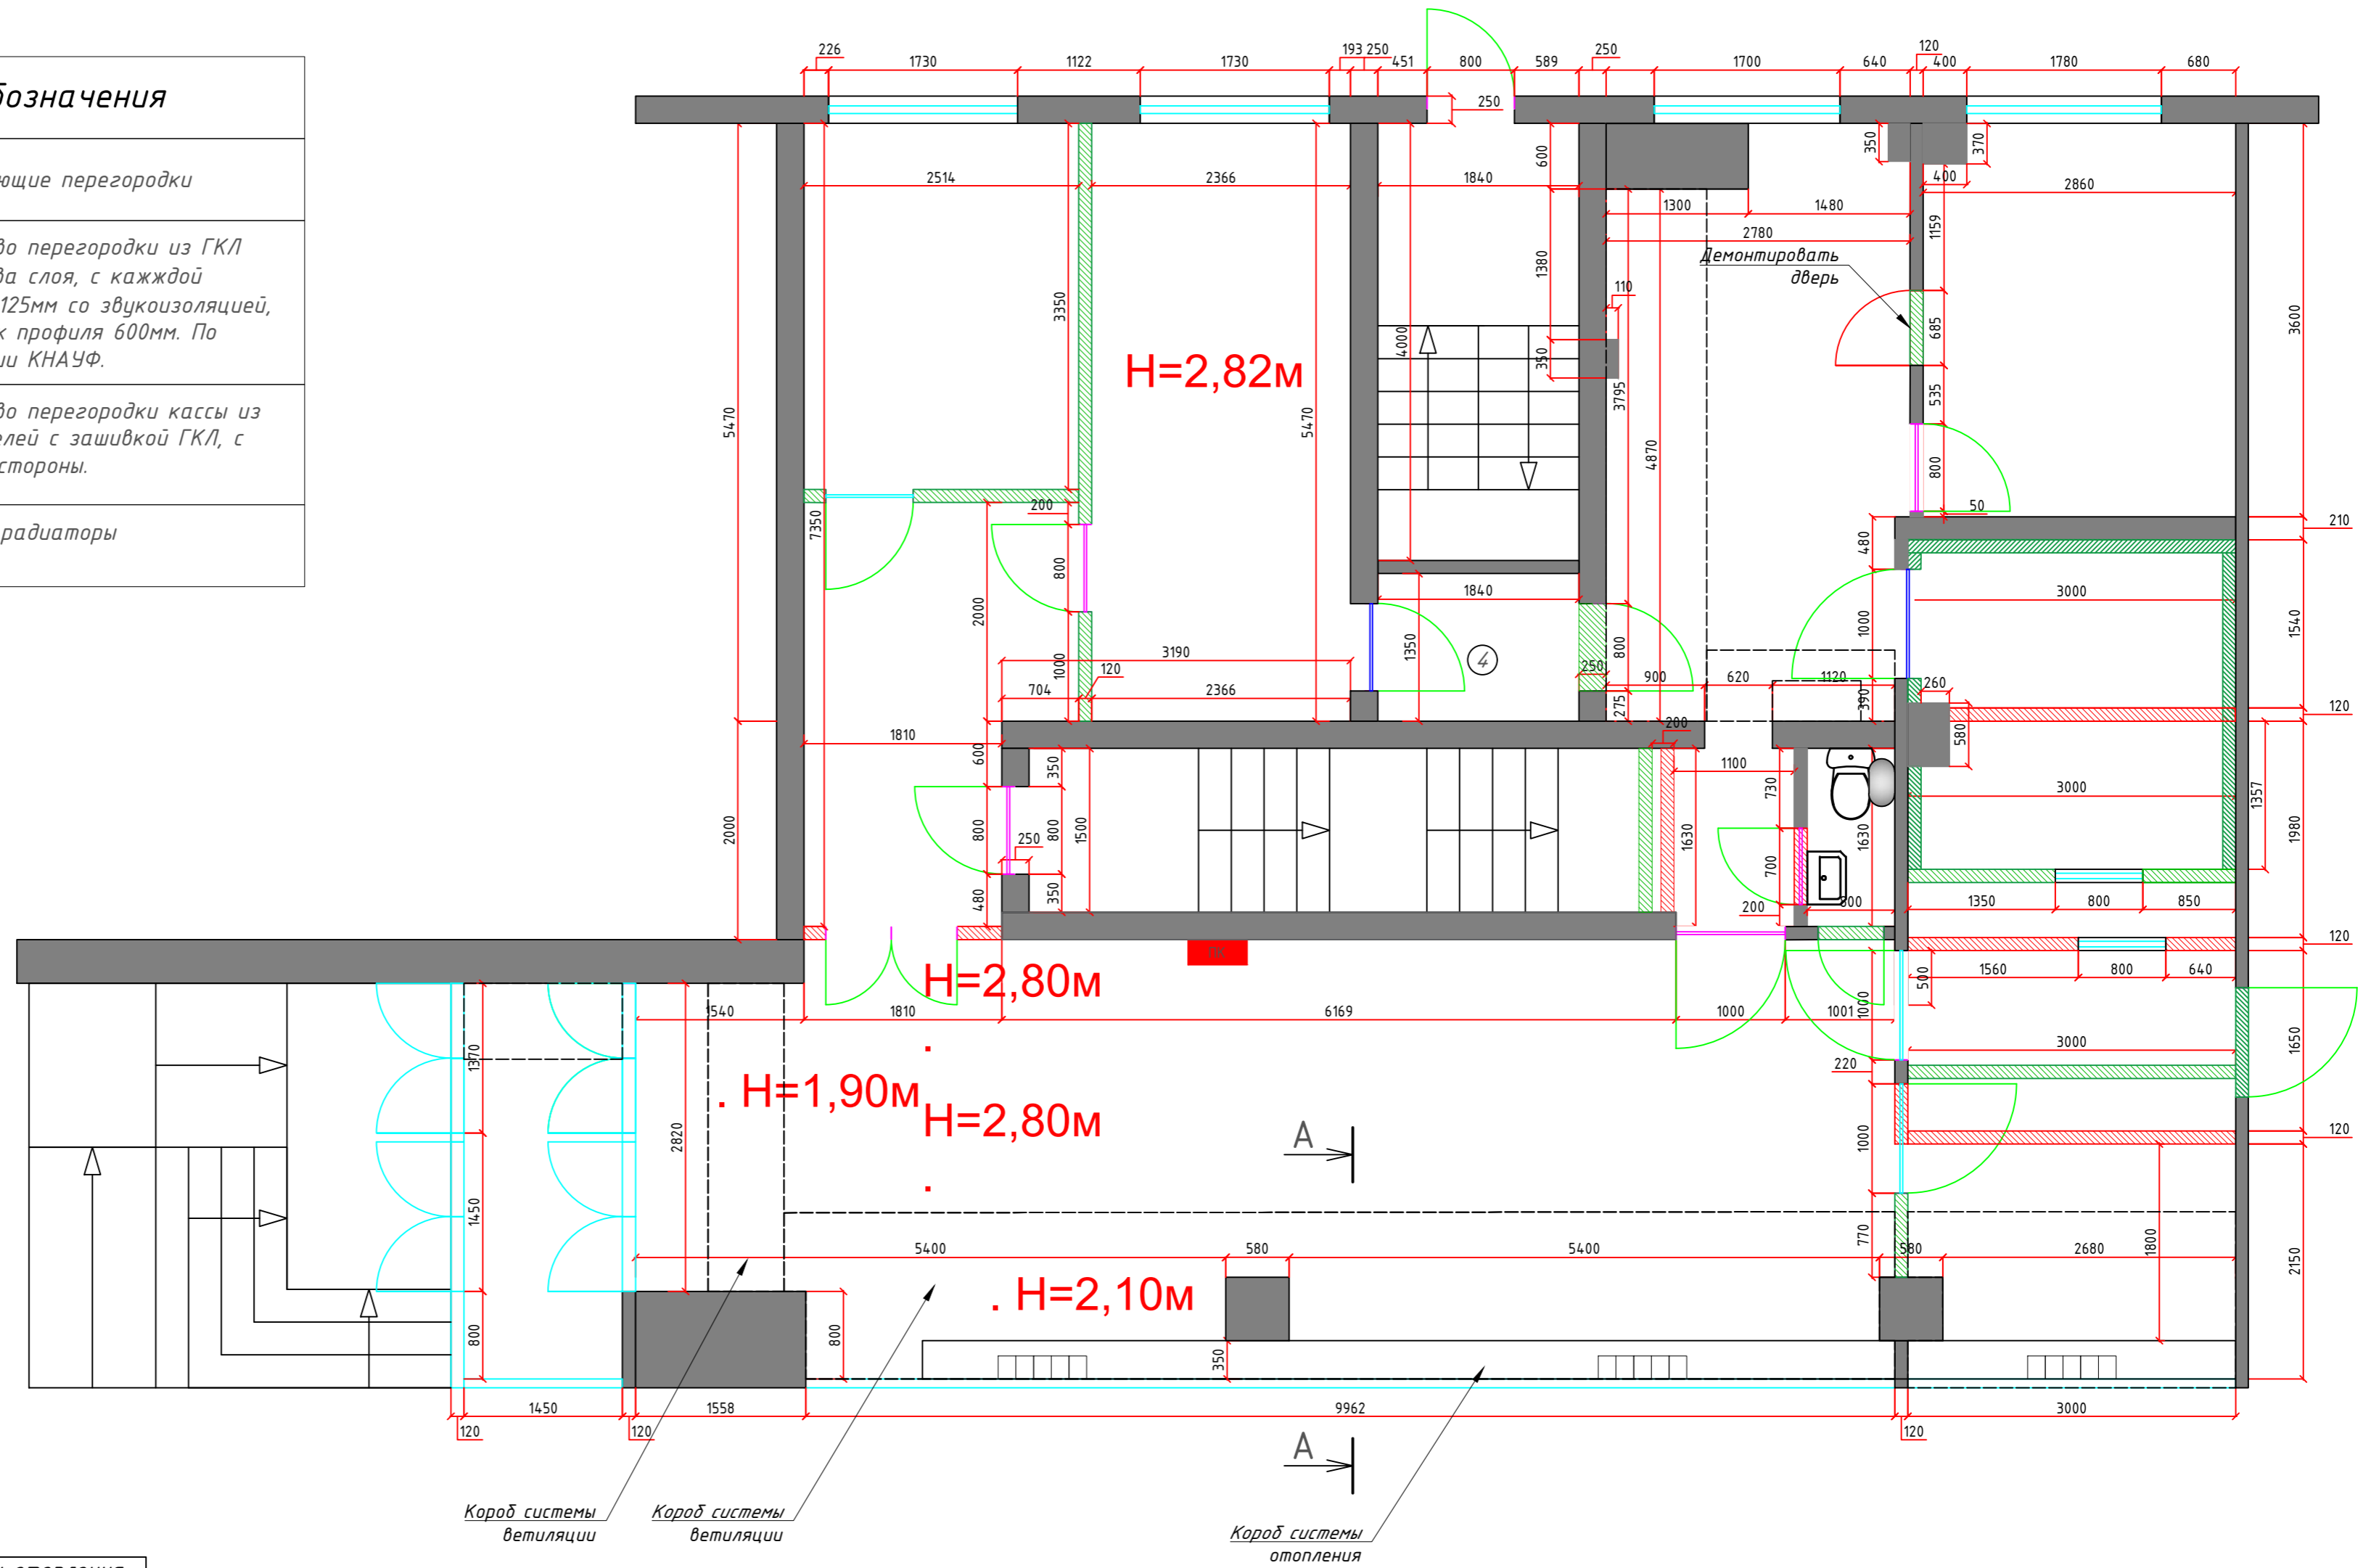


ОО Саратовский Ростовского филиала  
г. Саратов, ул.Московская, д.135/144

Условные обозначения	
	Существующие перегородки
	Устройство перегородки из ГКЛ (12мм в два слоя, с каждой стороны) 125мм со звукоизоляцией, шаг стоек профиля 600мм. По технологии КНАУФ.
	Устройство перегородки кассы из бронепанелей с зашивкой ГКЛ, с каждой стороны.
	Чугунные радиаторы отопления



ОО Саратовский Ростовского филиала г. Саратов, ул.Московская, д.135/144							
Изм.	Кол. уч.	Лист	№ док.	Подп.	Дата		
ГИП							
Нач. отд.							
Исполн.							
Н. контр.							
Архитектурно - планировочное решение					Стадия	Лист	Листов
План возводимых перегородок					П		