





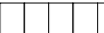
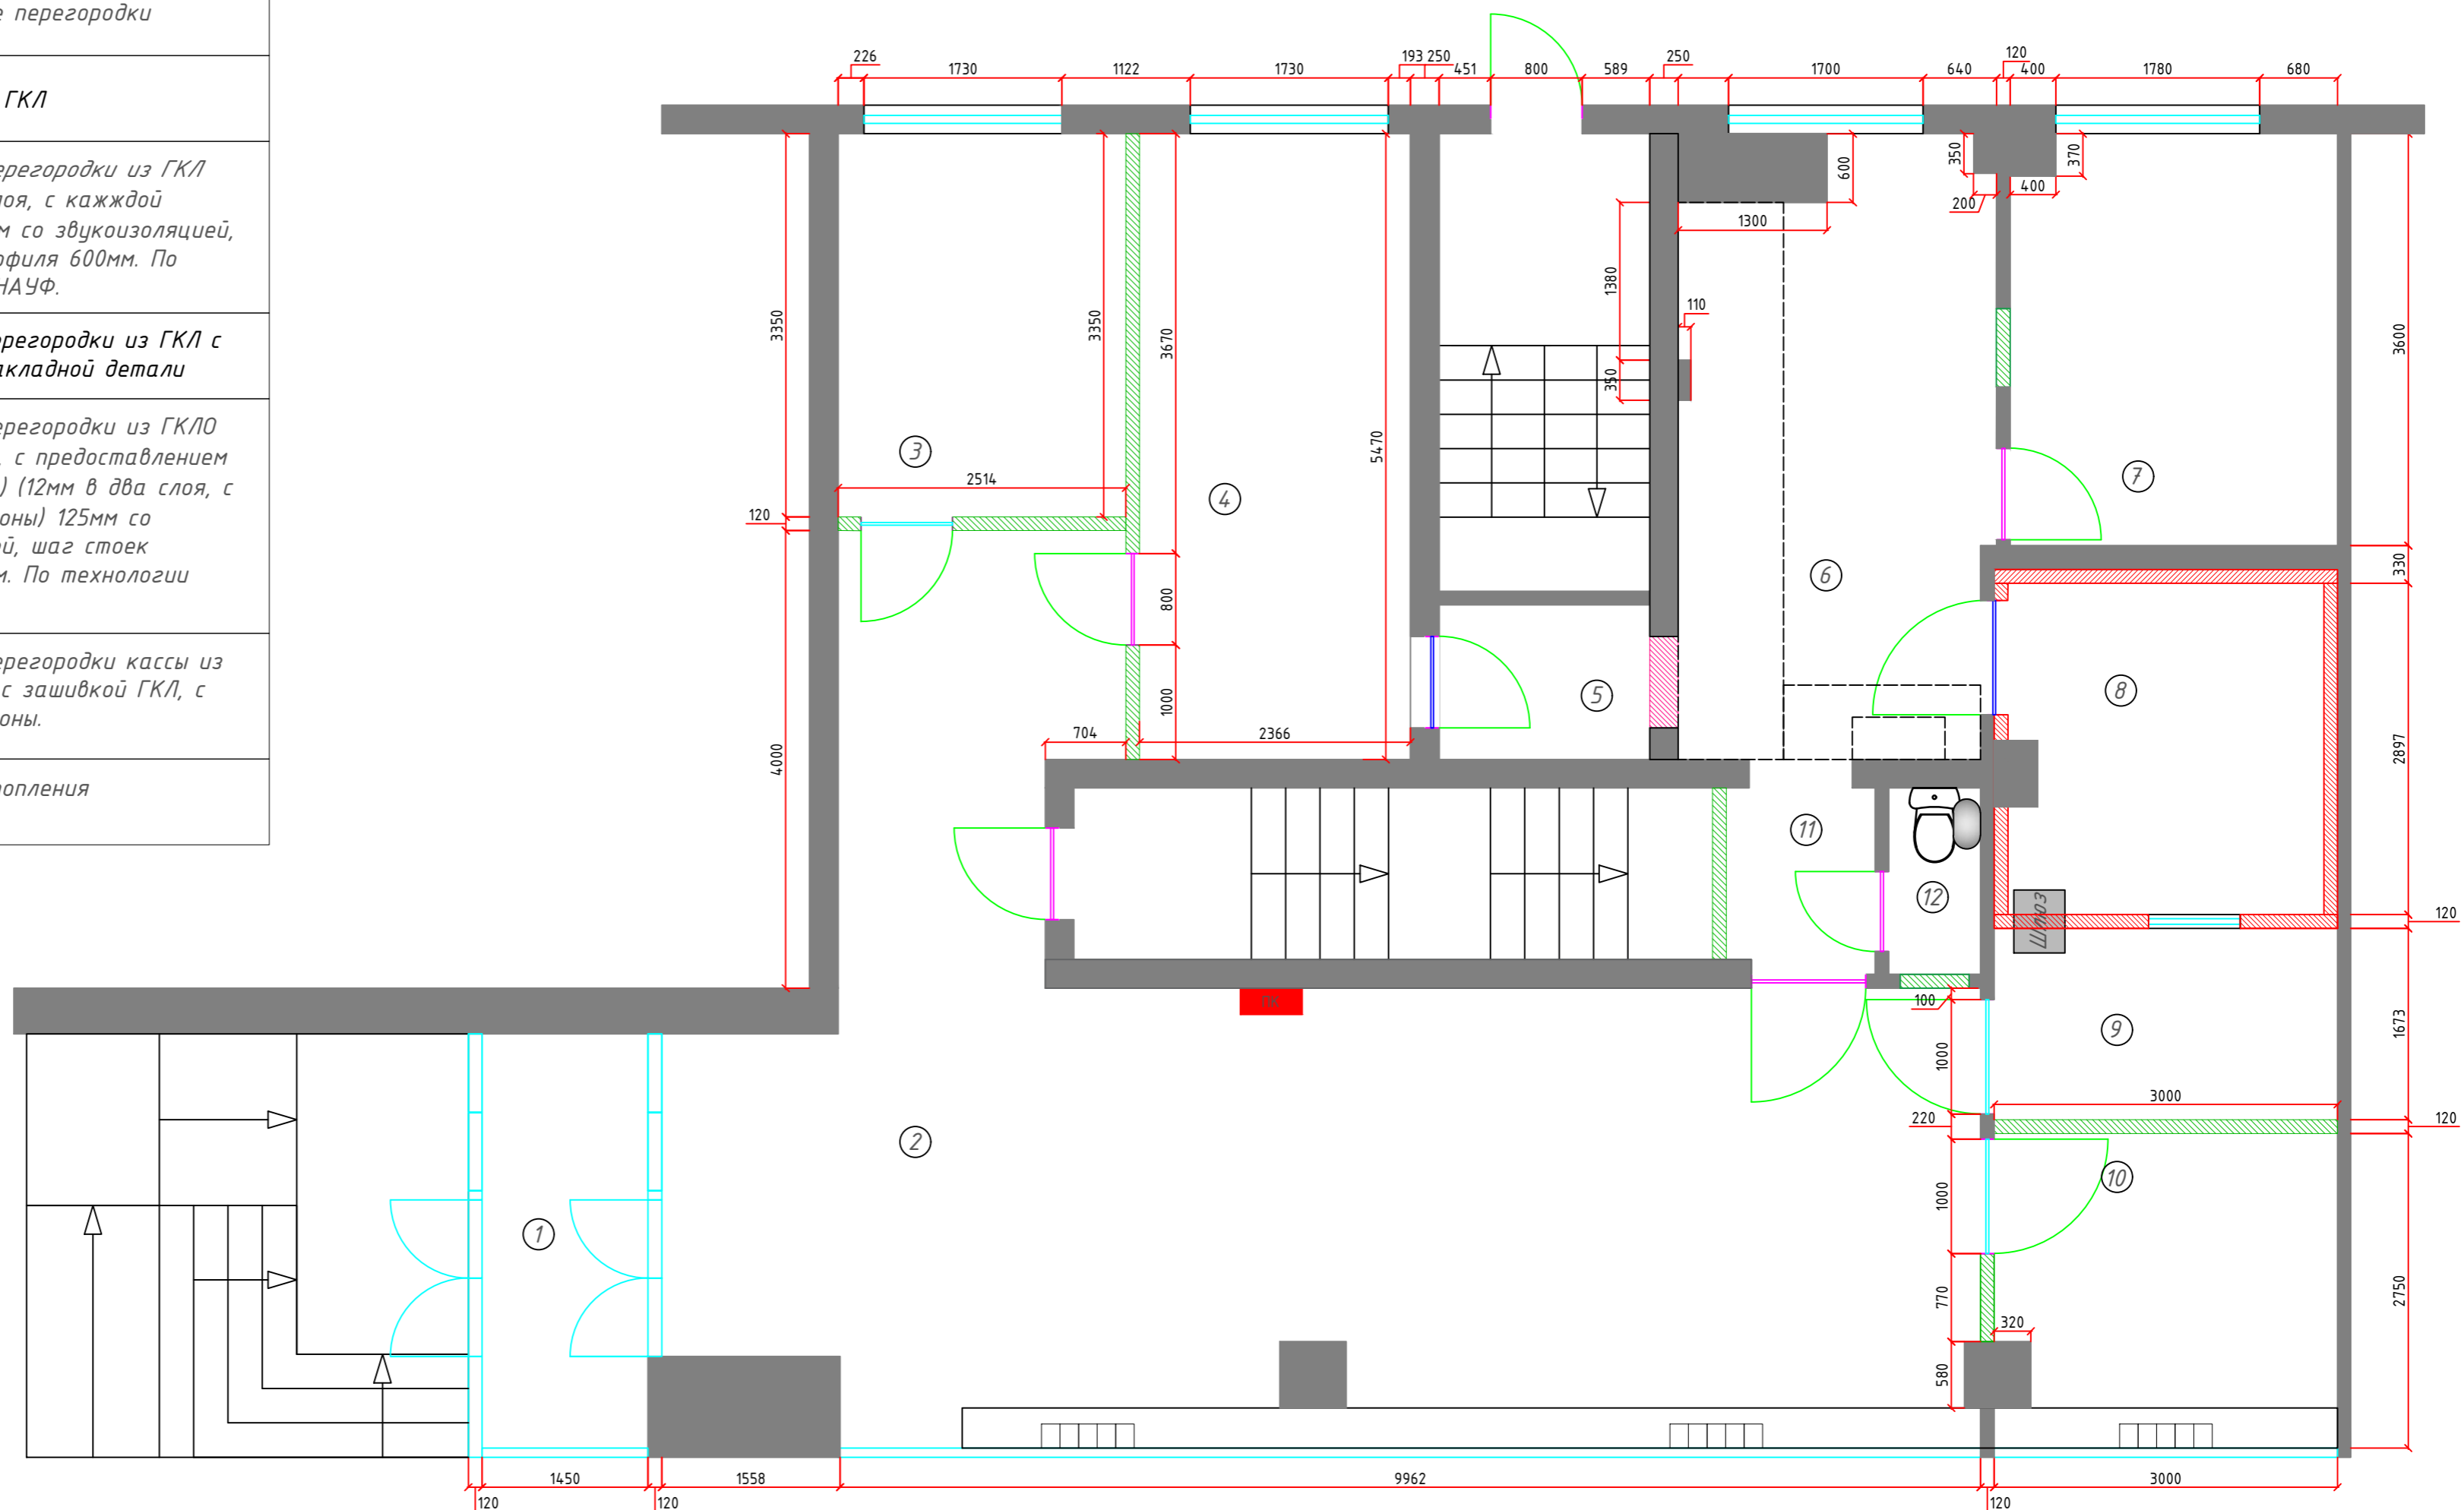


**Условные обозначения**

	Существующие перегородки
	обшивка стен ГКЛ
	Устройство перегородки из ГКЛ (12мм в два слоя, с каждой стороны) 125мм со звукоизоляцией, шаг стоек профиля 600мм. По технологии КНАУФ.
	возводимые перегородки из ГКЛ с установкой закладной детали
	Устройство перегородки из ГКЛО (огнестойкого, с предоставлением сертификатов) (12мм в два слоя, с каждой стороны) 125мм со звукоизоляцией, шаг стоек профиля 600мм. По технологии КНАУФ.
	Устройство перегородки кассы из дронипанелей с зашивкой ГКЛ, с каждой стороны.
	Радиаторы отопления



**ПРИМЕЧАНИЕ:**

Предусмотреть вентиляцию из всех помещений.

						ОО Саратовский Ростовского филиала г. Саратов, ул.Московская, д.135/144			
Изм.	Кол. уч.	Лист	№ док.	Подп.	Дата	Архитектурно - планировочное решение	Стадия	Лист	Листов
ГИП							П		
Нач. отд.									
Исполн.						План возводимых перегородок			
Н. контр.									