


Рабочий проект интерьера
Офиса "МТС-БАНК"
по адресу г. Москва, пр-т Андропова, д.18, корп. 1

Раздел архитектурные решения

9-й этаж. 2 этап

МОСКВА 2020

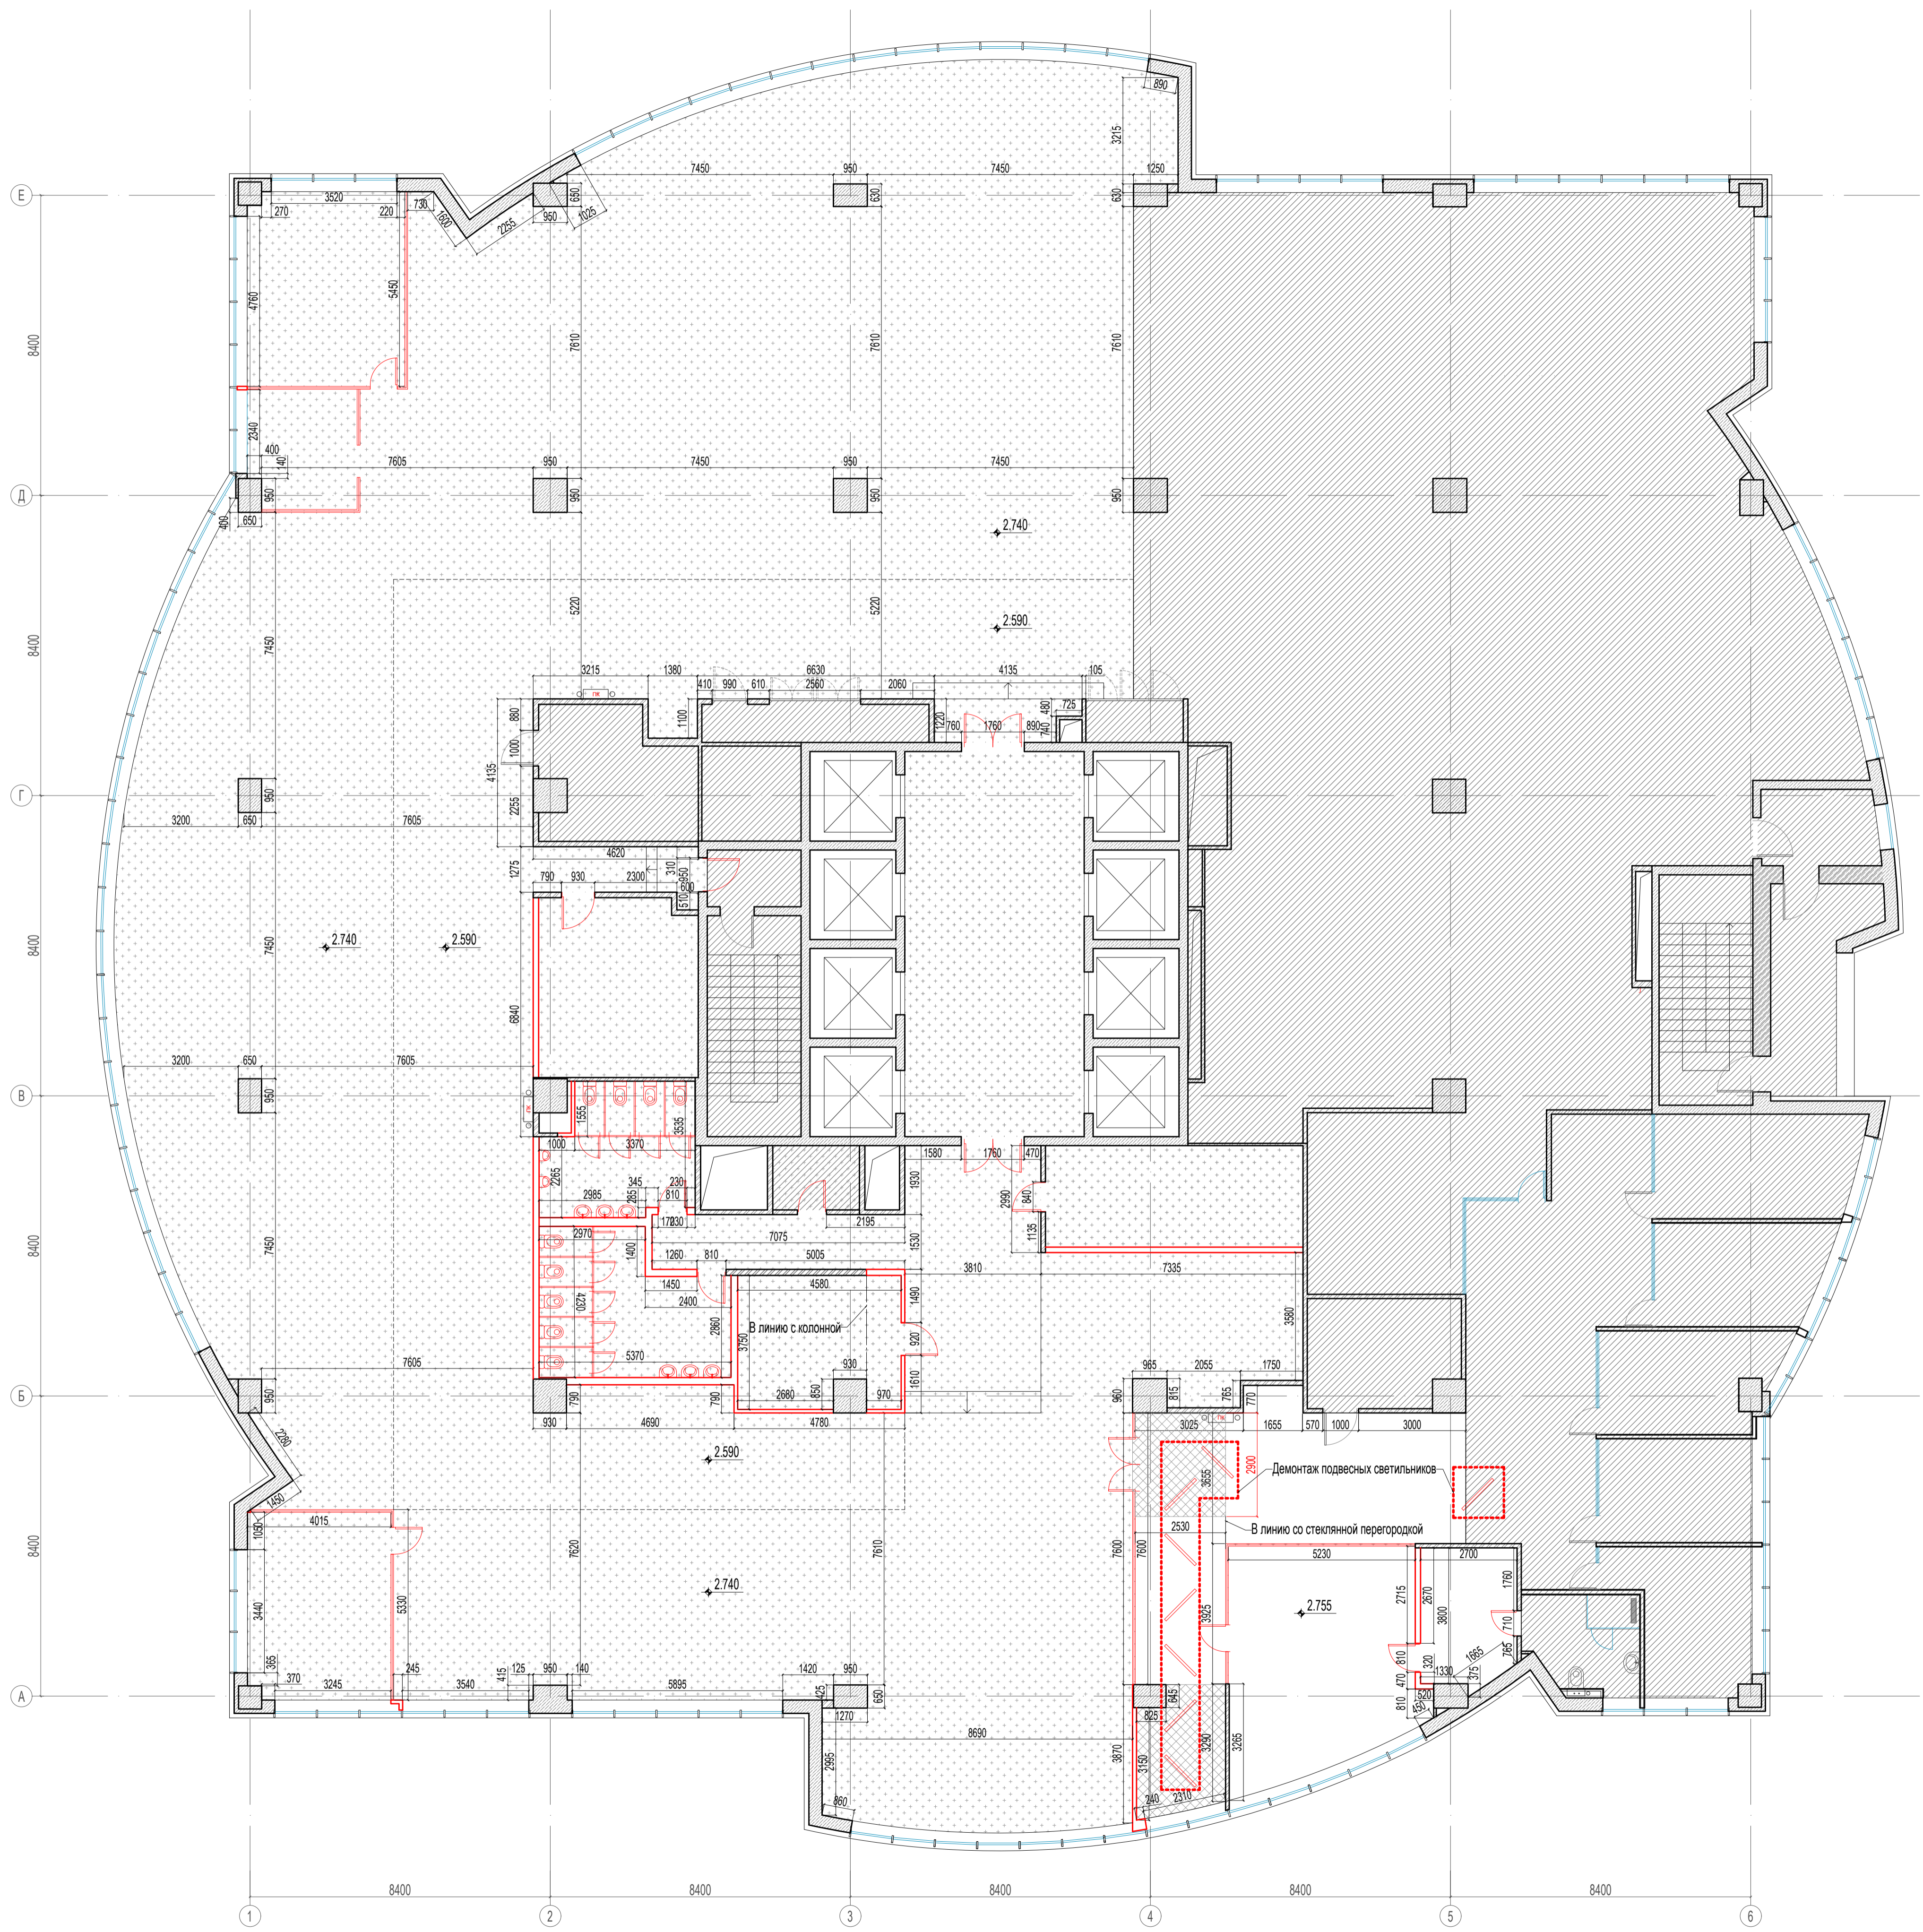

УСЛОВНЫЕ ОБОЗНАЧЕНИЯ	
Обозначение на плане	Описание
	Помещения, не входящие в зону проекта
	Несущие стены и колонны
	Существующие перегородки
	Пожарный шкаф
	Существующие двери (демонтаж не предусмотрен)
	Демонтируемые двери
	Демонтируемые глухие перегородки
	Существующие стеклянные перегородки
	Демонтируемые стеклянные перегородки
	Демонтируемые сантехнические перегородки
	Демонтаж существующего подвесного потолка и напольного покрытия.
	Демонтаж существующего напольного покрытия.

ПРИМЕЧАНИЯ:
 1. В санузлах проектом предусматривается демонтаж всей отделки (керамическая плитка), сантехники и сантехнических аксессуаров, а так же подвесного потолка и осветительных приборов.

Имя: _____ Кол-во: _____ Лист: _____ № Док: _____ Подп.: _____ Дата: _____						Офис: "МТС-БАНК" по адресу г. Москва, пр-т Андропова, д.18, корп. 1		
Архитектор: Балыса К.А.						Стадия: РД		
Обмерный план / План демонтажа М 1:100						Лист: 3 Всего листов: 16		



ЭКСПЛИКАЦИЯ ПОМЕЩЕНИЙ			
Н.П.	Зона	Наименование помещения	Площадь, кв. м.
900		Лифтовой холл	56.5
901	а	Входная зона	43.7
	б	Опенспейс	909.7
	в	Принтерная	3.4
	г	Кабина переговоров	3.5
	д	Кабина переговоров	3.5
902		С/У женский (зона раковин)	9.9
903		Туалетная кабина	1.2
904		Туалетная кабина	1.2
905		Туалетная кабина	1.4
906		Туалетная кабина	1.4
907		Туалетная кабина	1.4
908		С/У мужской (зона раковин)	18.0
909		Туалетная кабина	1.2
910		Туалетная кабина	1.2
911		Туалетная кабина	1.2
912		Туалетная кабина	1.2
913		Туалетная кабина	1.2
914		Гардероб	36.1
915		Подсобное помещение	14.0
916		Кабинет	20.6
917		Тренинг/конференц зал	43.7
918		Переговорная	18.3
ВСЕГО			1180.5
Стандартные рабочие места - 197 шт.			
Рабочие места руководителей - 4шт. (1 в каб., 3 в опенспейс)			
Рабочие места секретарей - 1шт.			
Временные рабочие места - 21 шт.			
ВСЕГО: 223 шт.			

СПЕЦИФИКАЦИЯ ГОТОВОЙ МЕБЕЛИ		
Обозн. на плане	Описание	Кол-во, шт.
Ст-1	Стол руководителя МСТ ТВТ-189100 (180*90*h76) (акция св.) с брифинг-приставкой на 6-7 чел.	1
Т-1	Тумба мобильная МСТ ТВТ-2122102, 3 ящ.+ст. да-чупе (120*48*h62, 1), акция св./бел.	1
К-1	Кресло рабочее "LOTUS" (МА-803) (иск.кожа, черный)	1
К-2	Кресло Харман М, (иск.кожа, черный)	8
Ш-1	Гардеробный шкаф МСТ ТВТ-425511, 2 дв., 5 ур. (109,8*48*h202, 4), (акция св./белый). Серия Мастер	1
Т-2	Тумба мобильная, подтяжная, на колёсах с мягкой тканевой подушкой на топе серого цвета	201
Ш-2	Шкаф для документов с распашными дверцами. Ориентировочн. размер 900*450*h2000, Белый.	5
Ш-3	Шкаф широкий низкий без замка 81,4x40,2x79,6, цвет: дуб медовый/белый, серия Matrix New	1
К-3	Конференц-кресло в переговорную	10
ТБ-1	Табурет полубарный для временных раб. мест у окна (высота 600-650мм), ножки - сталь, черная	21
ТБ-2	Табурет барный (высота 750мм), ножки - сталь, черная	8
СБ-1	Стул барный (высота 750мм), мягкий, со спинкой, ткань серая или синяя, ножки - черные	6
К-4	Кресло рабочее. Цвет - чёрный (возможен красный или оранжевый), материал спинки - сетка	201
Д-1	Модульный диван Dиван toFort M2. Модуль размером 1300x650мм с угловой спинкой. Цвет рыжий, ткань - Glasgo48D	6
К-5	Кресла Unital Toronto. Ткань серая	4
Ст-9	Круглый столик р-02 coffee table d-590. Белая столешница, чёрные крестообразные металлические ножки	2
Ст-11	Стол мобильный складной. Серия Коннект, 140x70x72,5, цвет - акция аури/белый	8
Ск-1	Скамья для гардероба, приблизительный размер 900x300мм	5
К-6	Кресла для тренинг/конференц зала. Складные или с возможностью компактного хранения друг в друга. Цвет - красный, оранжевый, серый или черный	16
Д-5	Диван с высокой спинкой. 1380x650xh1500 мм. Цвет коричневый, ткань	1
Т-3	Тумба (шкаф низкий) без замка, 81,4x40,2x62,5, цвет: дуб медовый/белый, серия Matrix New	1

СПЕЦИФИКАЦИЯ МЕБЕЛИ ИНДИВИДУАЛ. ИЗГОТ.		
Обозн. на плане	Описание	Кол-во, шт.
Ст-2	Барный стол в кабину для переговоров индивидуального изготовления. Размеры 1600x600мм (уточнить по факту обмеров). См. лист 15 "Чертежи по заказной мебели"	2
Ст-3	Стол индивидуального изготовления на 1 рабочее место (стол руководителя/секретаря). Размер 1400x700мм.	3
Ст-4	Стол индивидуального изготовления на 2 рабочих места. Размер 1400x1400мм.	99
Ст-5	Стол для переговоров на 10 чел. индивидуального изготовления. (см. лист 15 "Чертежи по заказной мебели")	1
Ст-6	Стол барного типа индивидуального изготовления. Размеры по чертежу. (см. лист 14 "Чертежи по заказной мебели")	1
Ст-7	Стол барного типа индивидуального изготовления. Размеры по чертежу. (см. лист 14 "Чертежи по заказной мебели")	1
Ст-8	Стол барного типа индивидуального изготовления. Размеры по чертежу. (см. лист 14 "Чертежи по заказной мебели")	1
Ст-10	Барный стол из искусственного камня. Размеры 2100x600мм (см. лист 15 "Чертежи по заказной мебели")	1
Л-1	Лохер индивидуального изготовления. Размер 1400x400x1150мм (см. лист 15 "Чертежи по заказной мебели")	22
Г-1	Гардеробные вешала индивидуального изготовления. Размеры 3000x500мм (уточнить по факту обмеров). См. лист 14 "Чертежи по заказной мебели"	5
Г-2	Гардеробные вешала индивидуального изготовления. Размеры 5000x500мм (уточнить по факту обмеров). См. лист 14 "Чертежи по заказной мебели"	1
Г-3	Гардеробные вешала индивидуального изготовления. Размеры 6700x500мм (уточнить по факту обмеров). См. лист 14 "Чертежи по заказной мебели"	1
Ш-4	Шкаф-купе низкий для бумаги и канцелярских принадлежностей индивидуального изготовления. Размер 1450x450x1000мм (уточнить по факту обмеров). См. лист 15 "Чертежи по заказной мебели"	1
Д-2	Встроенный диван 4-х секционный. Ткань синяя. Размеры уточнить по факту обмеров. См. лист 15 "Чертежи по заказной мебели"	1
Д-3	Встроенный диван 2-х секционный. Ткань рыжая. Размеры уточнить по факту обмеров. См. лист 15 "Чертежи по заказной мебели"	1
Ст-12	Кофейный стол. Размер: 400x300x600 мм. Столешница EGGER 3310ST 10. Рама: сталь, черная	1

Имя						Объект						Дата					
Архитектор						Балыса К.А.						13.10.20					
Архитектурные решения интерьеров 9-й этаж, 2-й этаж												Страна		Лист		Листов	
План с расстановкой мебели М 1:100												РД		4		16	