


Инв. N подл.

Подпись и дата

Взамен инв. N

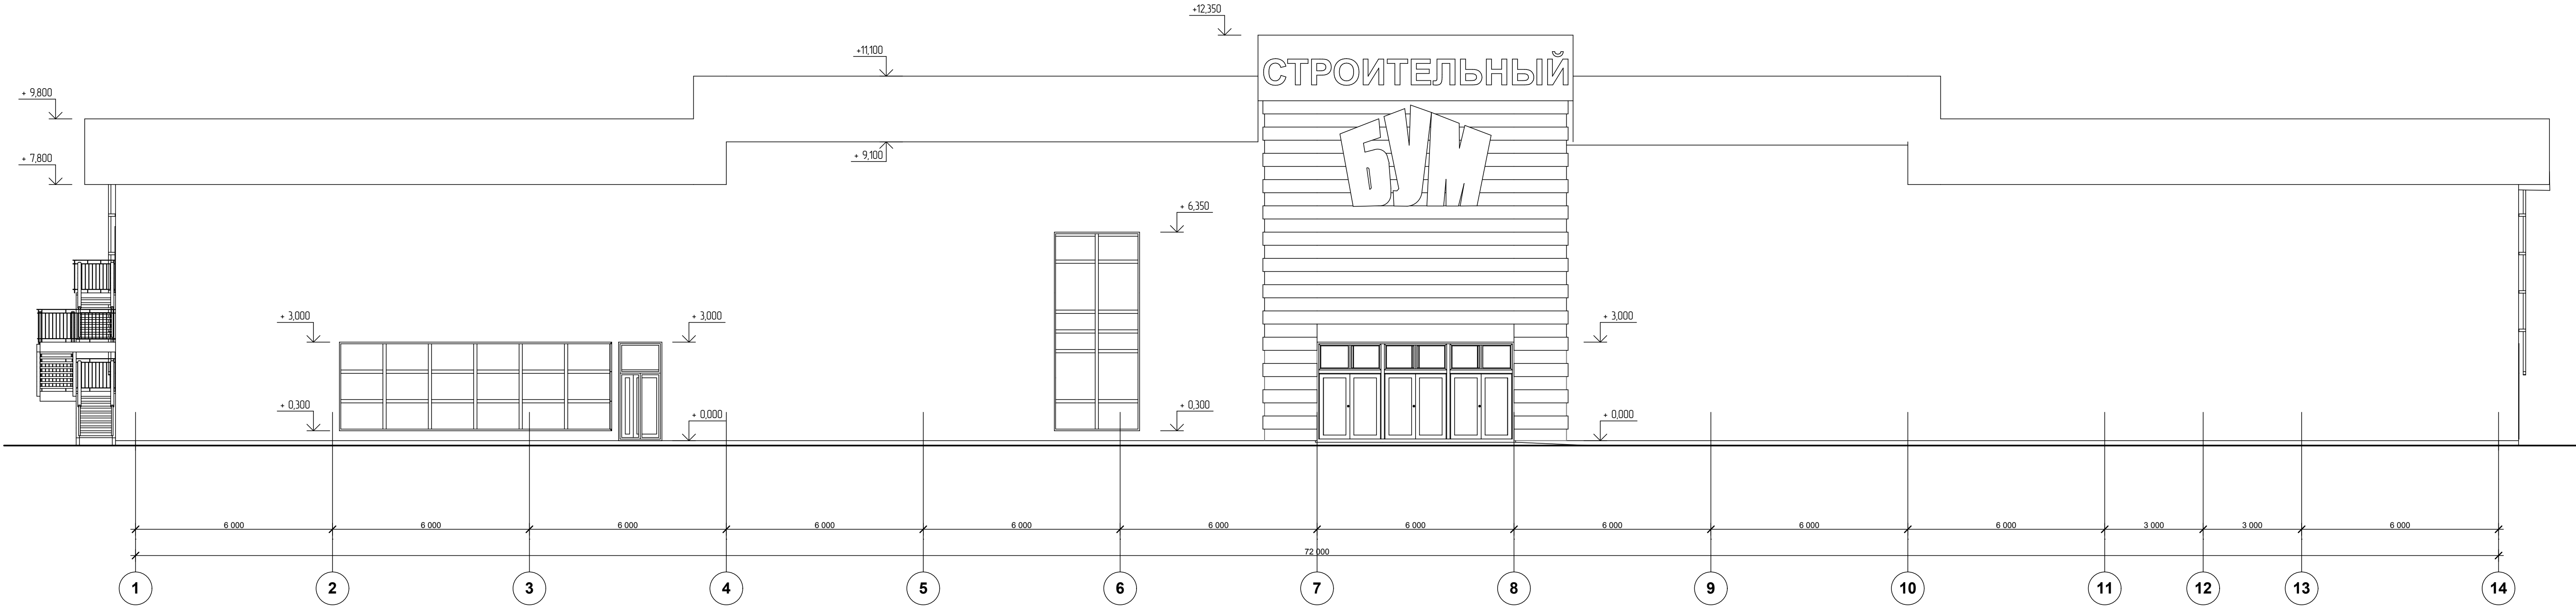

						16/20-АР				ПАО "МТС-Банк"			
						Мероприятия по обеспечению пожарной безопасности и предотвращения угрозы возникновения пожара на объекте: "Нежилое здание по адресу: Саратовская область, г.Балаково, ул.Транспортная,17"							
Изм.	Кол.уч.	Лист	№ док.	Подпись	Дата	Нежилое здание				Стадия	Лист	Листов	
ГИП		Чекмарев								П	2		
						Фасад в осях "1-14"				ООО "Темпер"			