


Экспликация помещений			
Номер помещения	Наименование	Площадь, м2	Кат. помещения
01	Лестница	31,20	
02	Торговый зал	638,50	
04	Безопасная зона для МГН	17,10	
05	Коридор	10,30	
06	Коридор	41,00	
07	Гардеробная	9,60	
08	Служебное помещение	16,40	
09	Гардеробная	11,30	
10	Подсобное помещение	9,10	
11	Подсобное помещение	3,80	
12	Санузел	12,90	
13	Коридор	1,50	
14	Санузел	8,40	
15	Душевая	6,40	
16	Душевая	6,40	
18	Комната приема пищи	29,20	
19	Административное помещение	16,80	
20	Административное помещение	16,80	

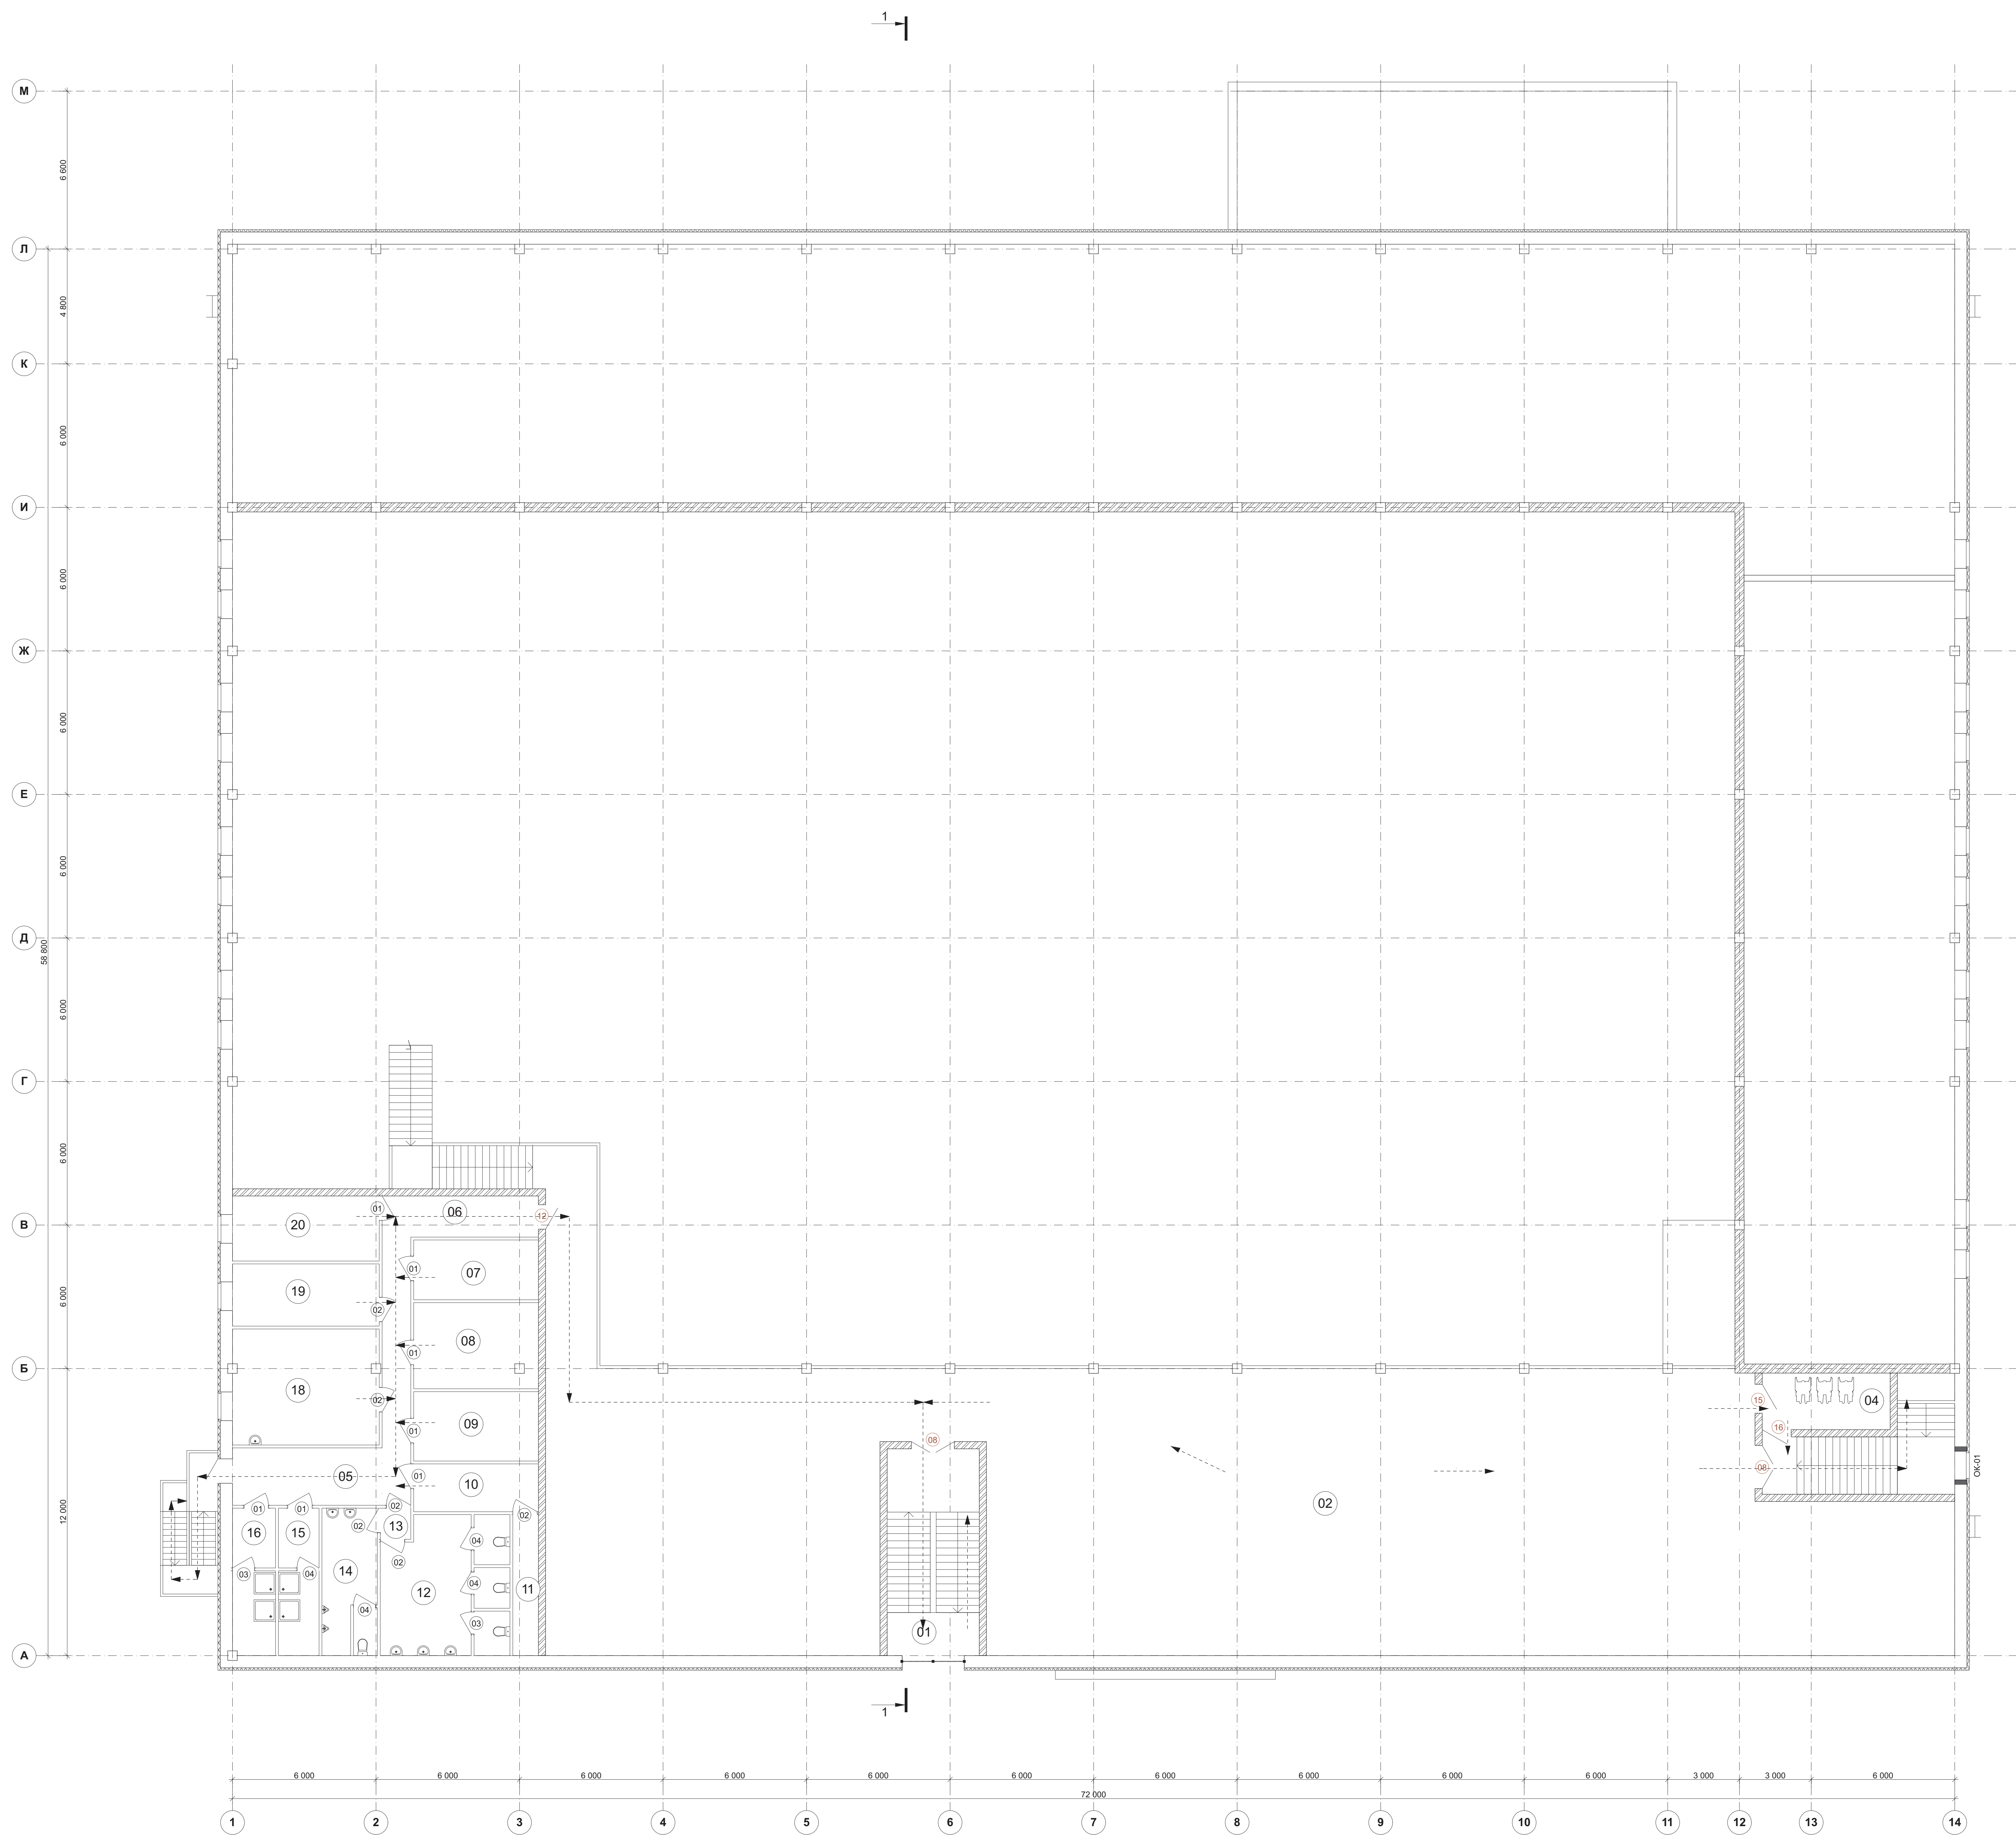

Условные обозначения:

◀ 100 100 100 100 - пути эвакуации

								16/20-МПБ	ПАО "МТС-Банк"
<p>Мероприятия по обеспечению пожарной безопасности и предотвращения угрозы возникновения пожара на объекте: «Нежилое здание по адресу: Саратовская область, г. Балаково, ул. Транспортная, 17»</p>									
Изм.	Кол. экз.	Лист	№ доп.	Подпись	Дата				
ГПП		Чемоданов				Нежилое здание	Страница п	Лист 2	Листов
<p>План эвакуации. План антресоли.</p>							ООО "Теплентр"		