ПЛАН ПОМЕЩЕНИЯ

Дополнительного офиса Тюменского филиала ОАО «МТС-Банк» в г. Сургут

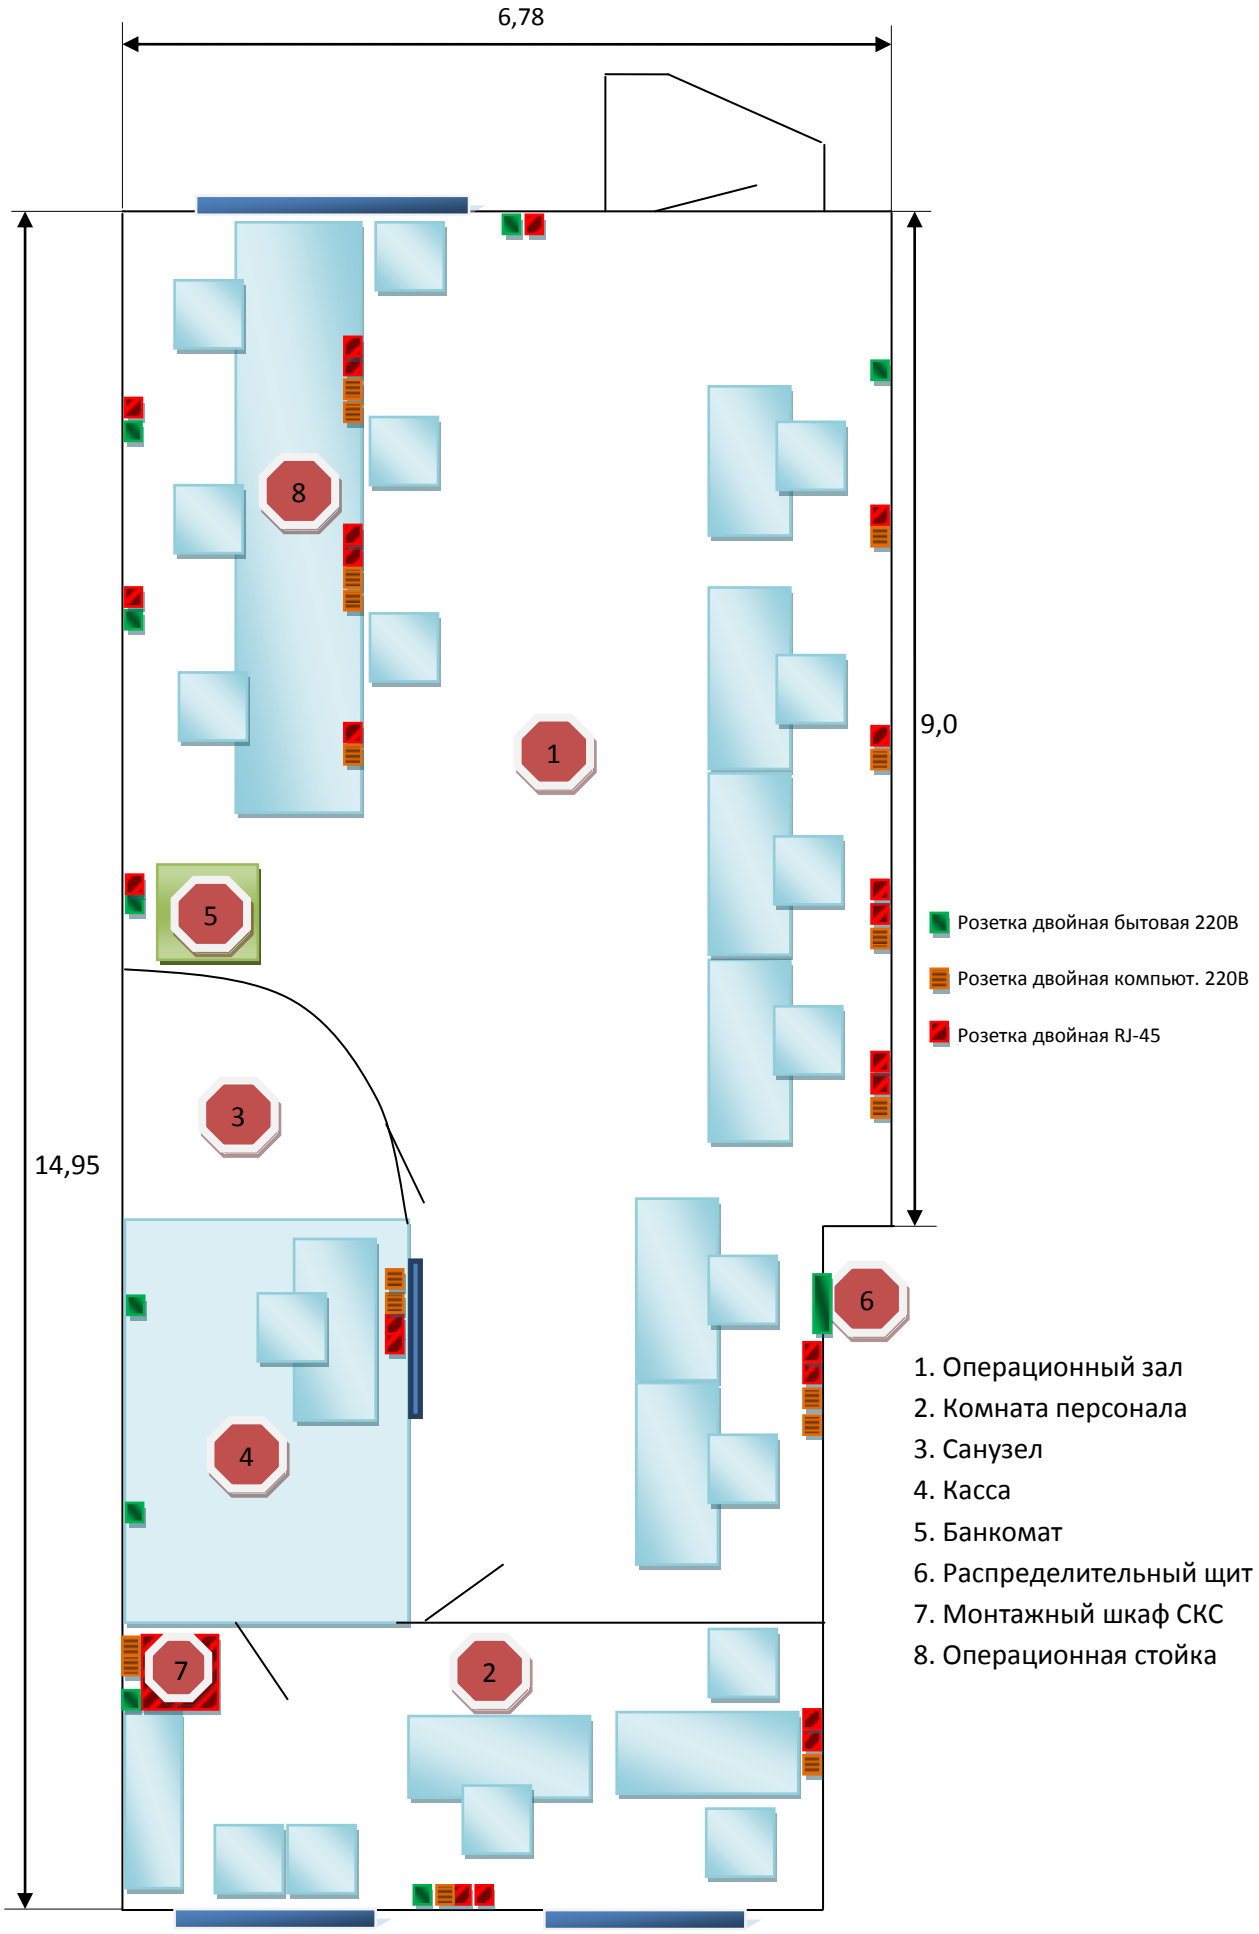

1. Операционный зал
2. Комната персонала
3. Санузел
4. Касса
5. Банкомат
6. Распределительный щит
7. Монтажный шкаф СКС
8. Операционная стойка