


ПЛАНИРОВОЧНОЕ РЕШЕНИЕ  
ДО «Первомайский» Уральского филиала

г. Уфа, пр-т Октября, д. 160

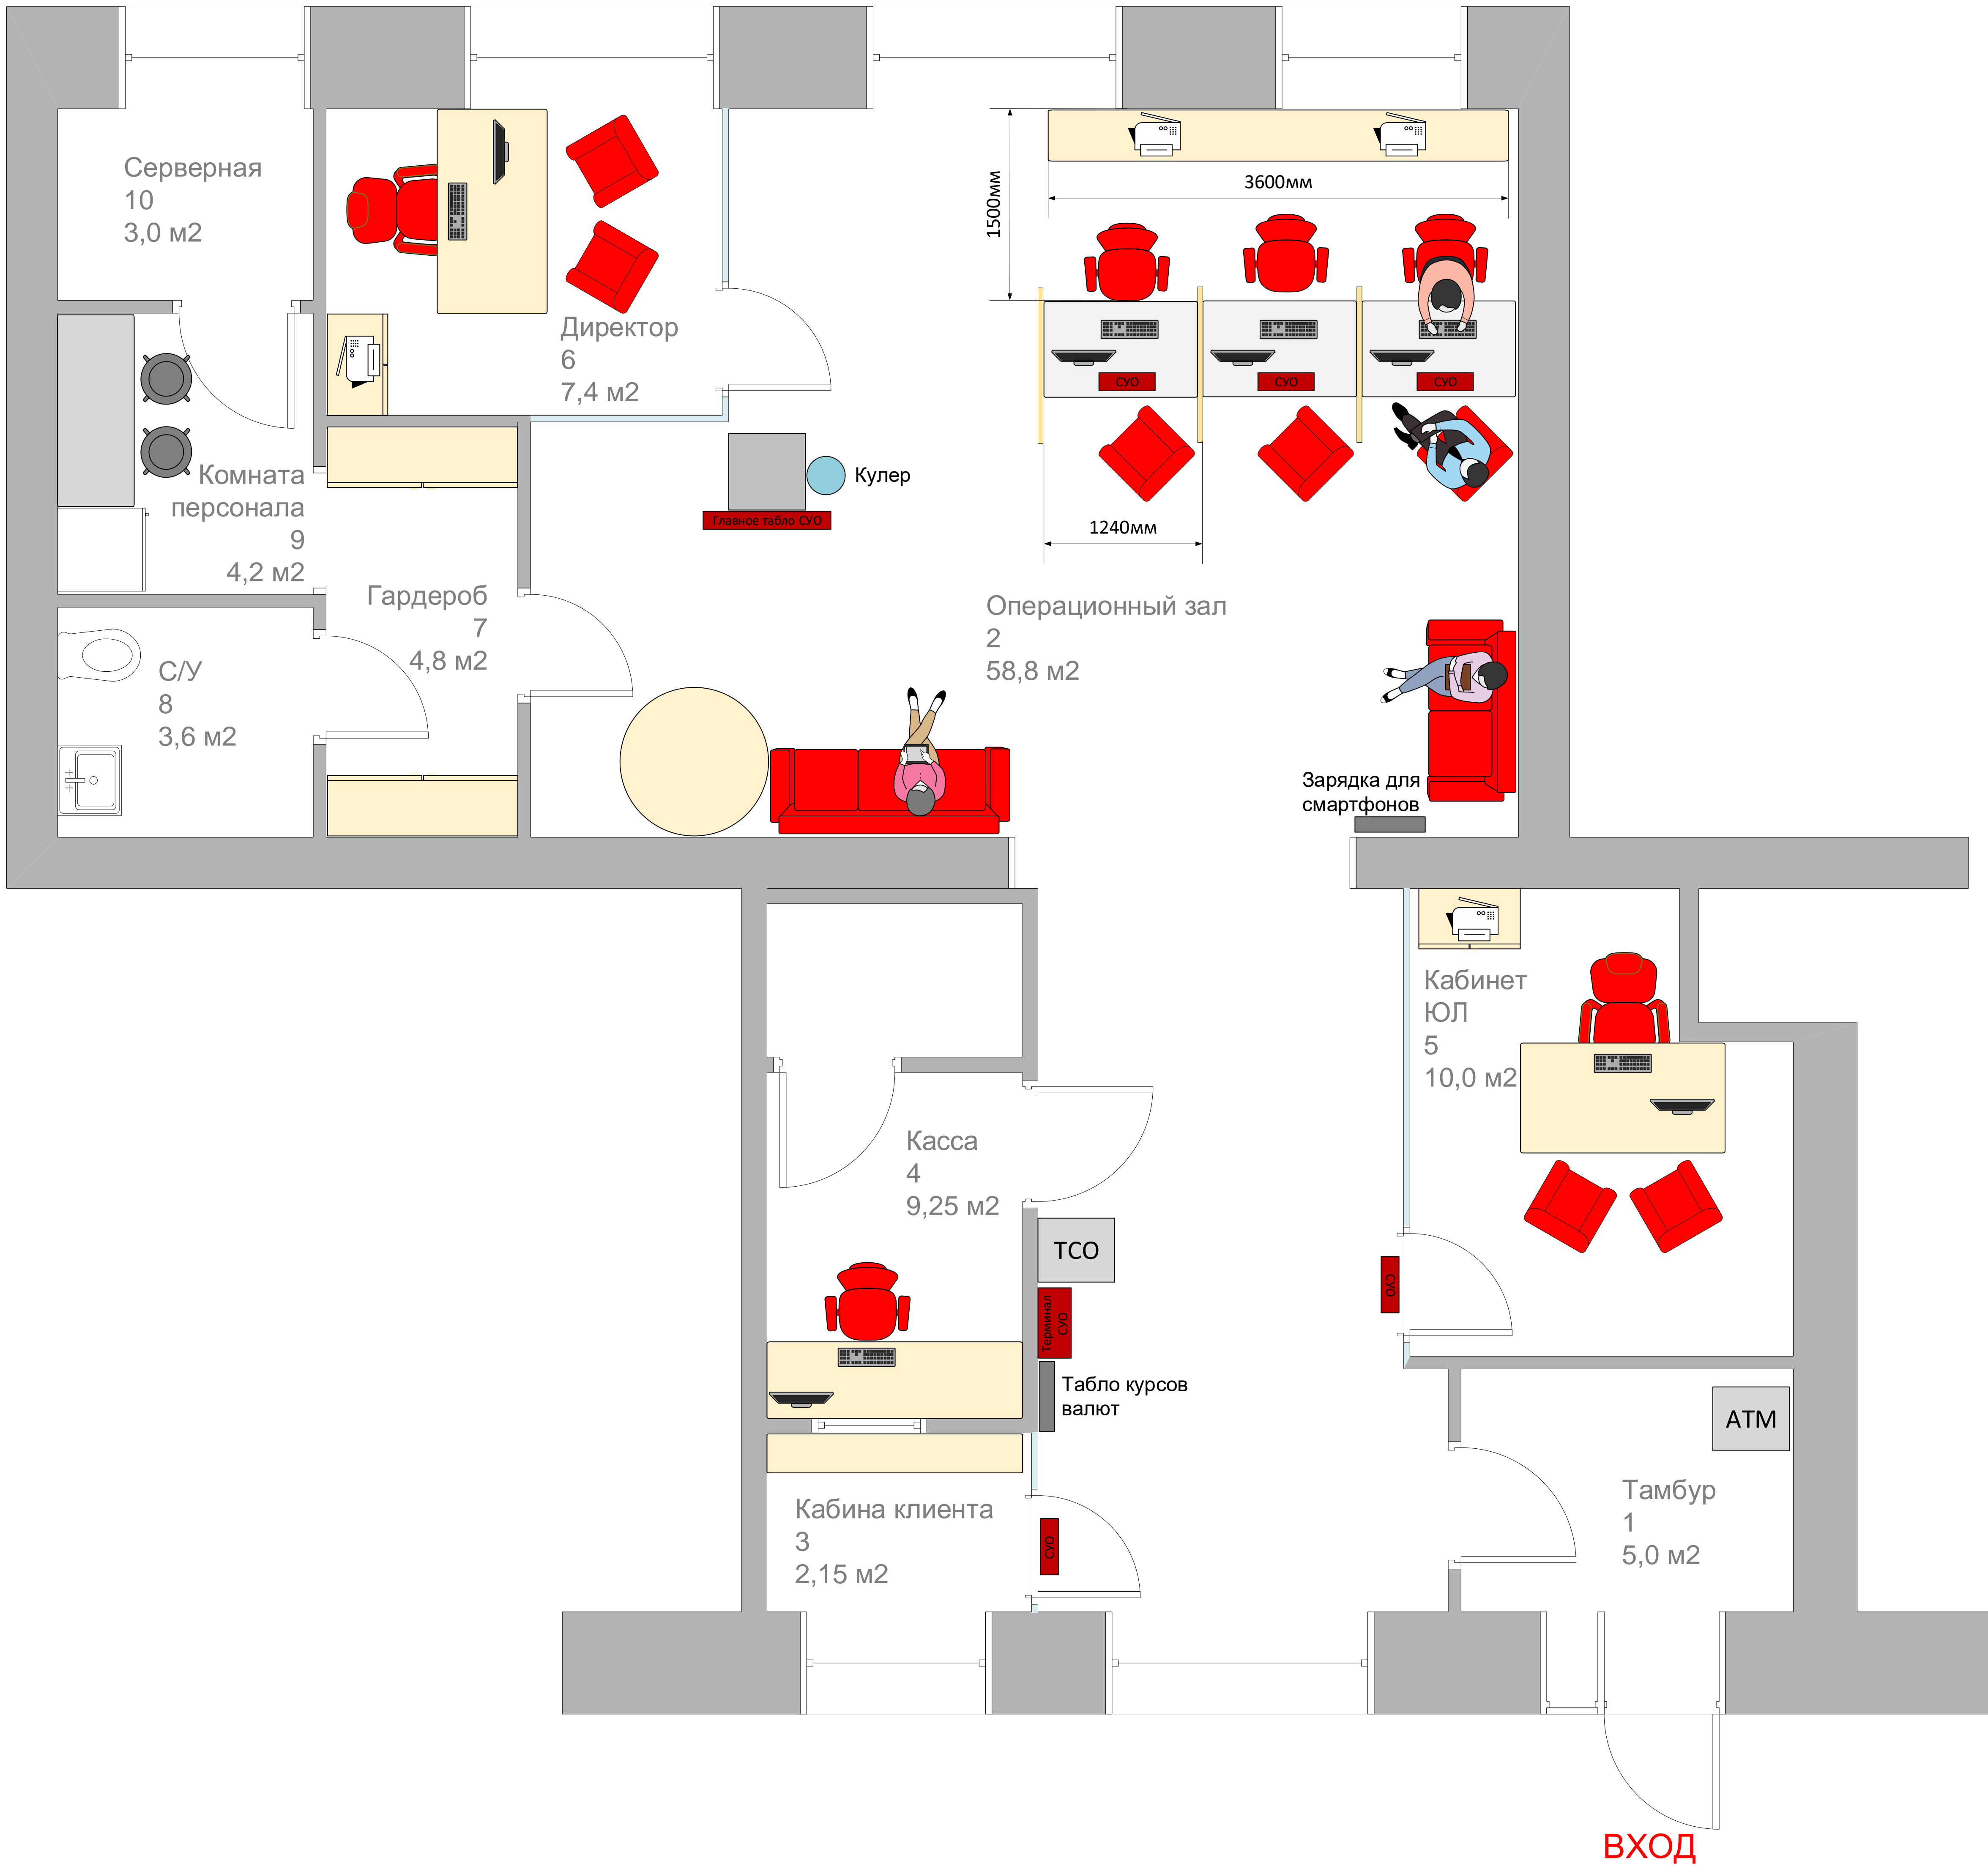

Номер помещения	Наименование	Площадь, м2
1	Тамбур	5,00
2	Операционный зал	58,80
3	Кабина клиента	2,15
4	Касса	9,25
5	Кабинет обслуживания ЮЛ	10,00
6	Кабинет директора	7,40
7	Гардероб	4,80
8	С/У	3,60
9	Комната персонала	4,20
10	Серверная	3,00
ИТОГО		108,20