


План потолков и расстановки светильников

Условные обозначения		
Обозначение:	Расшифровка:	Кол-во
	световой указатель "Выход"	2 шт.
	световой указатель "Выход"	3 шт.
	Светильник LED Varton Размер: 600x600 мм. Мощность: 36 W 2700K	31 шт.
	Динамик стереосистемы	2 шт.
	Светильник круглый на потолок: Arlight SP-TOR-TB400SB-25W 4000K или Arlight ART-SROUND 40 4000K.	12 шт.
	Выключатели Legrand серия Valena или Etika цвет белый. Высота монтажа - 900мм, если иное не указано	12 шт.

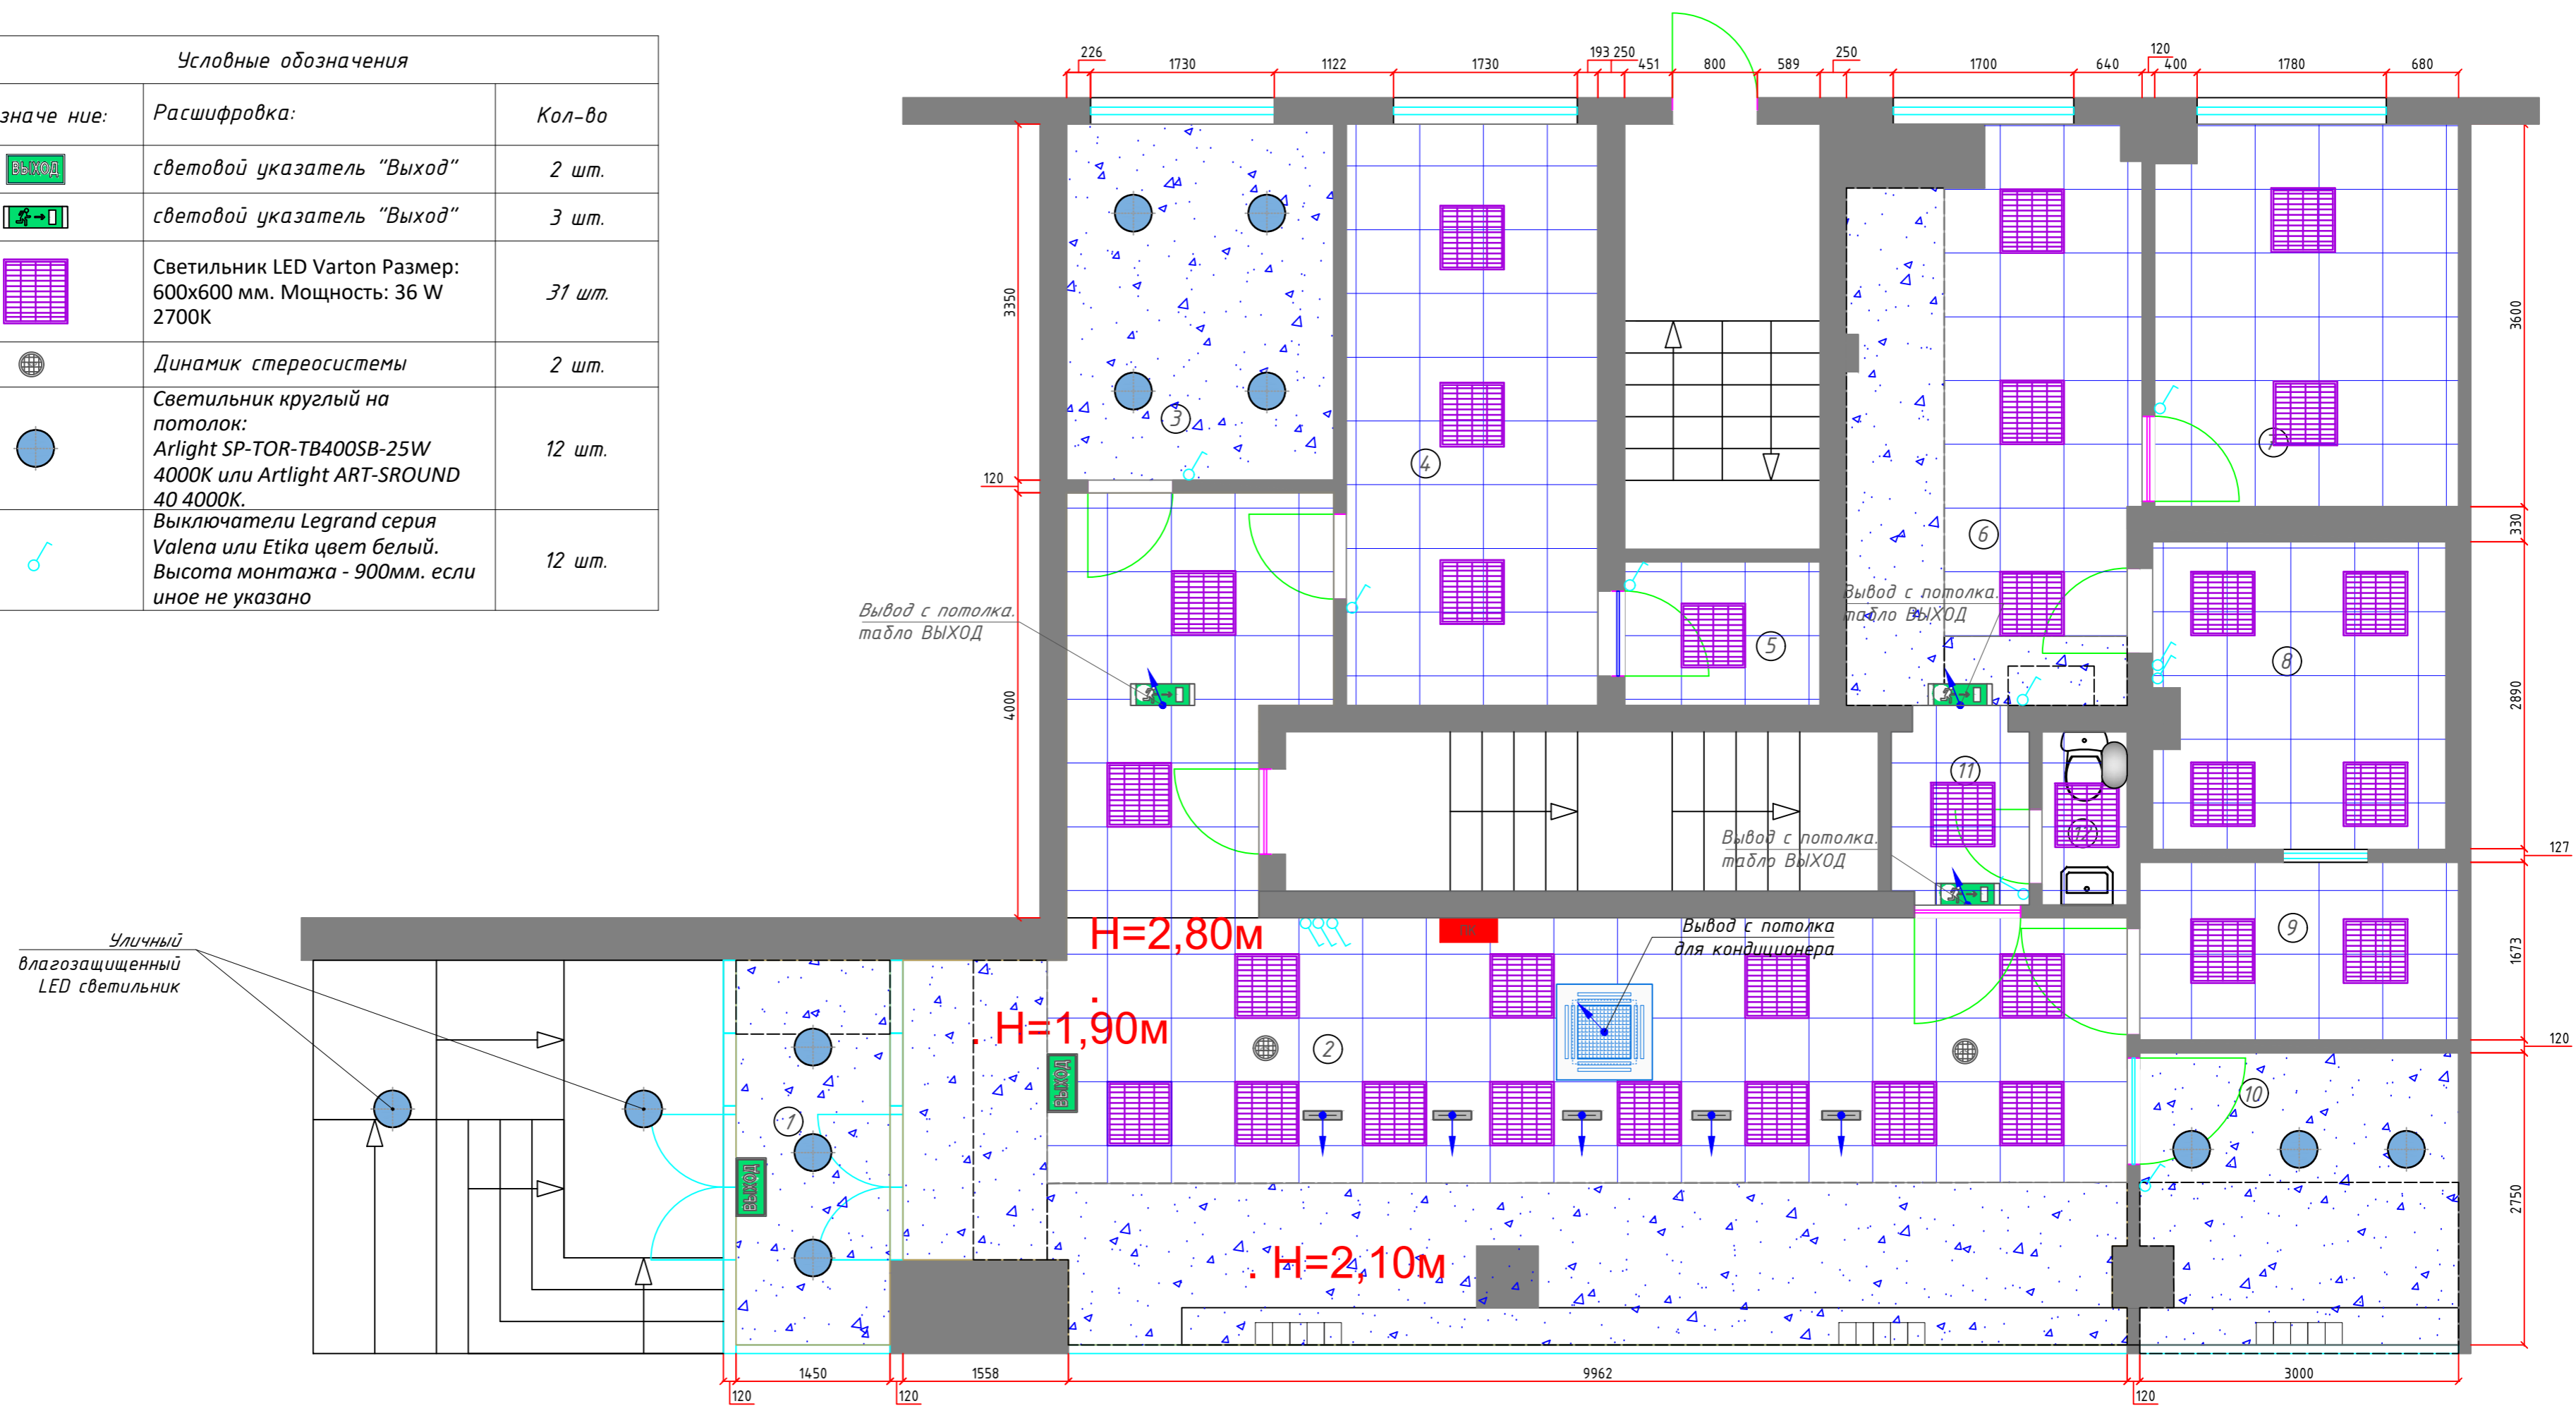

Экспликация потолков			
Наименование помещения	Изображение на плане	Элементы потолка	Кол-во м²
№1, №3, №10		подвесной потолок ГКЛ, цвет - белый, RAL 9016.	46.4200
№2, №4, №5, №6, №7, №8, №9, №11, №12		подвесной потолок типа Armstrong «Байкал». Система каркаса: Т-24. Цвет: белый.	84.4300

**Примечание:**  
 Количество и расстановку светильников при необходимости скорректировать по результатам светотехнического расчета.  
 Предусмотреть установку закладных деталей для шинпровода и каждого табло электронной очереди.  
 Предусмотреть лючки доступа в потолке ГКЛ. Расположение и количество определить по месту.

ОО Саратовский Ростовского филиала г. Саратов, ул.Московская, д.135/144							
Изм.	Кол.уч.	Лист	№ док.	Подп.	Дата		
ГИП							
Нач. отд.							
Исполн.							
Н. контр.							
Архитектурно - планировочное решение					Стадия	Лист	Листов
План потолков и расстановки светильников					П		