


Инв. N подл.

Подпись и дата

Взамен инв. N

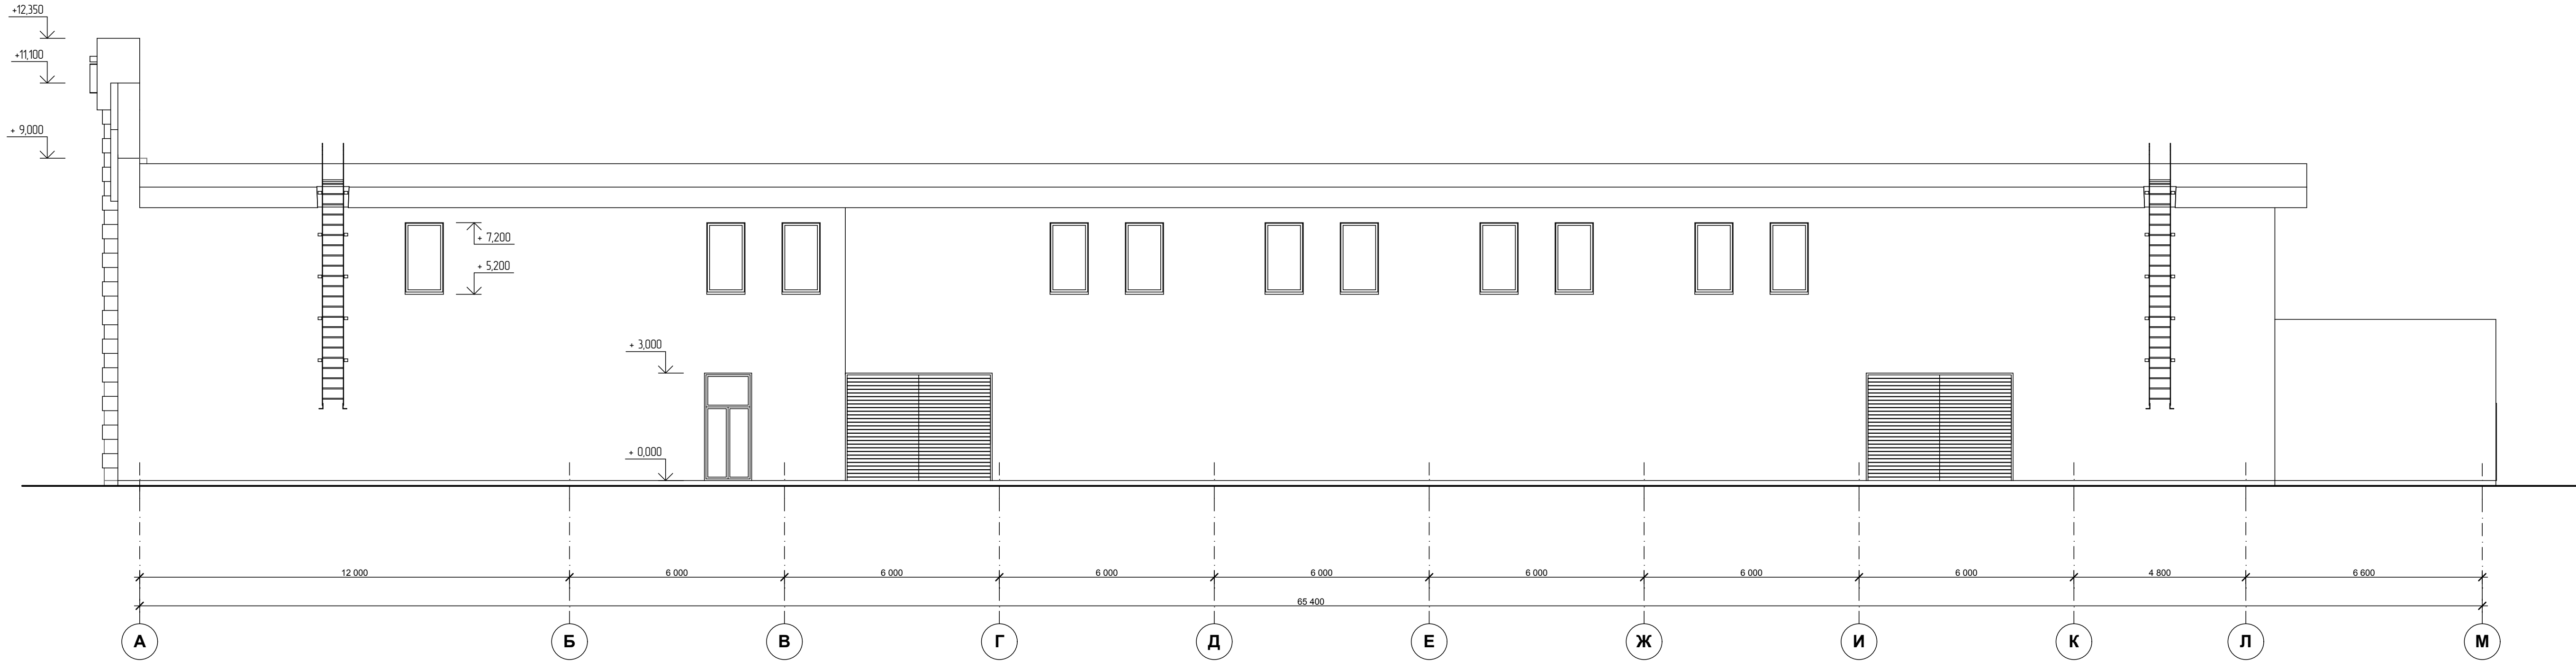

						16/20-АР				ПАО "МТС-Банк"			
						Мероприятия по обеспечению пожарной безопасности и предотвращения угрозы возникновения пожара на объекте: "Нежилое здание по адресу: Саратовская область, г.Балаково, ул.Транспортная, 17"							
Изм.	Кол.уч.	Лист	№ док.	Подпись	Дата	Нежилое здание				Стадия	Лист	Листов	
ГИП	Чекмарев									П	3		
						Фасад в осях "А-М"				ООО "Темпер"			